
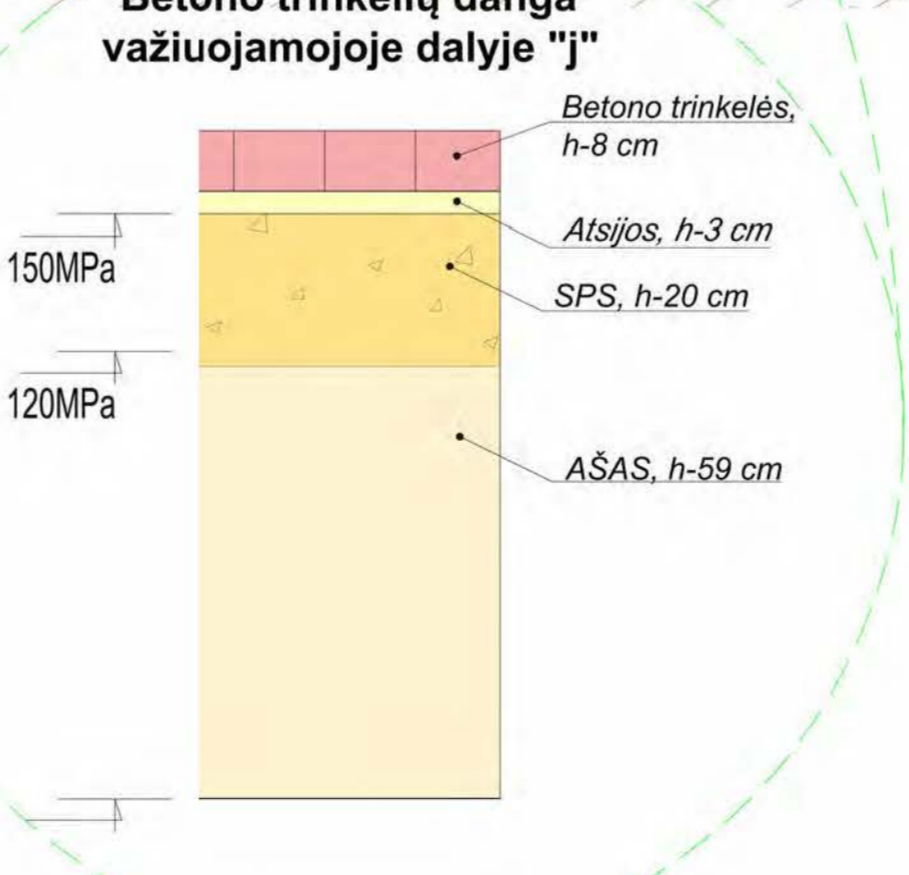
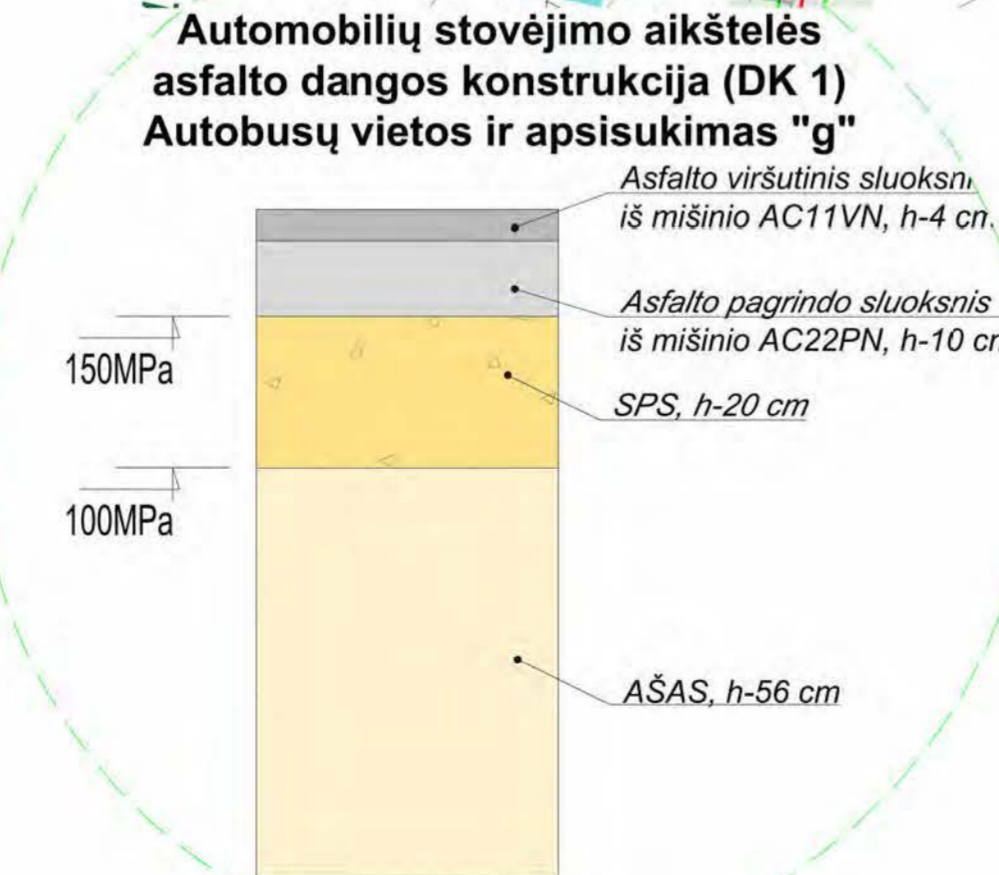
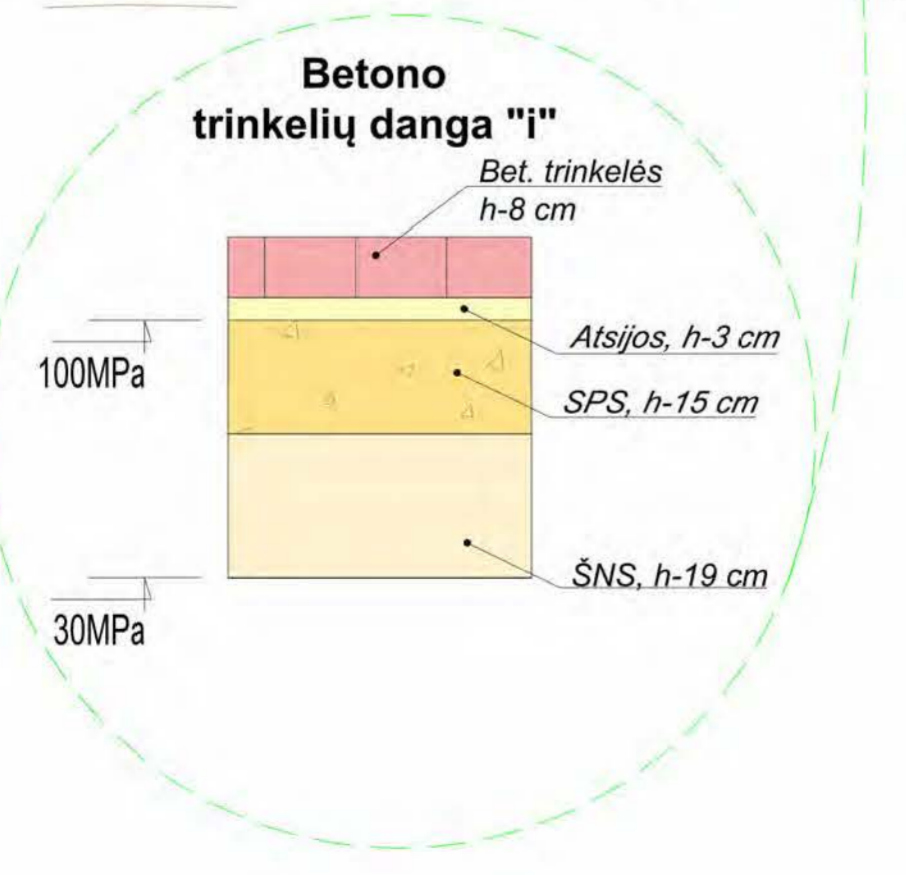
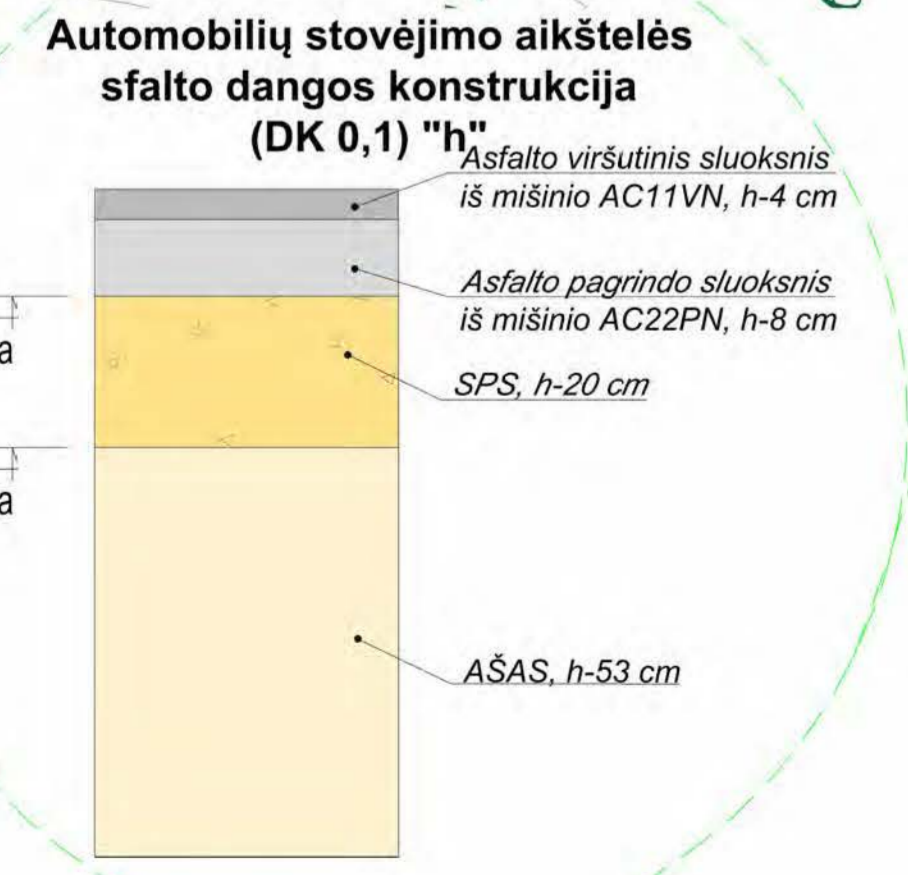


SUTARTINIAI ŽYMĖJIMAI:

- Nagrinėjamo sklypo riba
- Šalia esančių sklypų ribos
- Statybos darbų vykdymo riba
- Projekto <---> vykdymo riba
- Pagal galiojantį DP numatyta infrastruktūros zona, kuriąje numatomi infrastruktūros renginiai
- Įvažiavimas/išvažiavimas iš/į automobilių stovėjimo aikštelę
- ▲ Įėjimai į parko teritoriją
- ✕ Ardoma medinė pakyla ir kt. gerbūvio elementai
- Rekonstruojama/remontuojama atraminė g/b sienutė
- Misko žemės ribos pagal Misko tvarkos projektą
- Takų ribos: projektuojami nauji metaliniai tako bortai;
- Takų ribos: gatvės betono akmens bortas
- Takų ribos: įgilintas artas gultasis gatvės betono akmens bortas
- ŽN vedimo taktilinius paviršius (nukreipiančioji struktūra)
- ŽN pėėjamas taktilinis paviršius (dėmesį atkreipiantis struktūra)
- Formuojamas slaitas/performuojamas reljefas
- Suolukai
- ⊗ Salmūnai/medžiai
- + Parko šviestuvai, atramos H=4,0 m
- + Šviestuvai, atramos H=12,0 m
- + Šviestuvai, sudvejinti, atramos H=12,0 m
- + Informacinis stendas, H=2,50 m (takų nuoroda)
- + Informacinė rodyklė (objektų nuoroda)
- + Anksčiau lentelės objektai
- Krašto kelio apsaugos zona (50 m riba nuo kelio briaunos)
- Mažiausias atstumas nuo pėsčiųjų/automobilių stovėjimo aikštelių krašto kelio juostai (10 m nuo kelio briaunos)


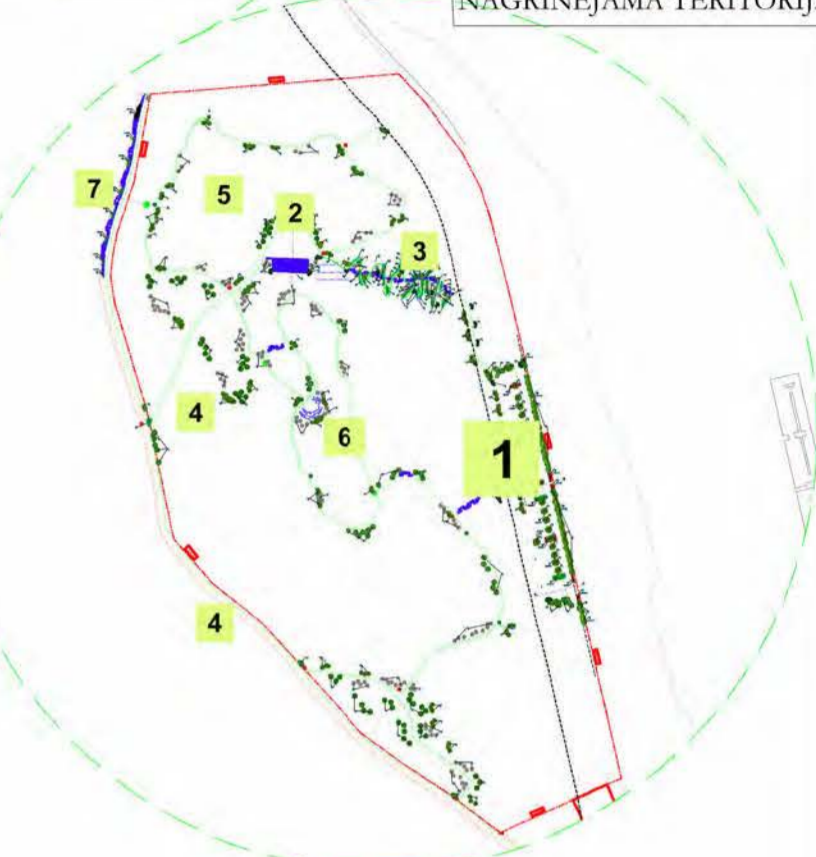


KVAL. PATV. DOK. NR.		Pastatų projektavimo menas ir mokslas, MB Žemėnaš g. 139A-204 (II aukštas), 09120 Vilnius Tel: +370 614 54721; El. paštas: vj@ppmm.lt	OBJEKTO PAVADINIMAS TRAKŲ MIESTO ARKALINIŲ (VADINAMO REKALNIŲ) TERITORIJOS KOMPLEKSIŠNIO SUTVARKYMO PROJEKTAS PROJEKTO PAVADINIMAS KITOS PARKETINIS INŽINERINIS STATYBŲ (2) AUTOMOBILIŲ STOVĖJIMO AIKŠTELĖS, PĖSČIŲ, TAKŲ, TERASŲ, ATRAMINIŲ SIENIŲ, ŽIEDŲ, TRINČIŲ, PAVIRŠINIŲ SIETŲŲ, SAUGUMO ĮRENGINIŲ, PATIRIENŲ, NUSTYTIŲ KALPŲ IR INŽINERINIŲ TAPŲŲ IR INŽINERINIŲ TINKLŲ (3) KARAIMŲ G. 00A TRAKOSE SAUGIOS STATYBOS REKONSTRUOJIMO KONTAKTO ŽEMĖŲ PLANAS	LAIŠKA
A 1674/2730	SPV	V. GRICIUS	2023-05	
A 1425	SPV/ASIST.	K. KASPERAVIČIUS	2023-05	
A 2021	SPDV	A. TAUTVIŠAUS	2023-05	
LT	STATYTOJAS IR (ARBA) UŽSAKOVAS: TRAKŲ RAJONO SAVIVALDYBĖS ADMINISTRACIJA		DOKUMENTO ŽYMŲO 2021-04-TP-SP-2.1-01	LAPAS LAPŲ 1 1


Elektrų tinklų skirstomoji spinta
h=1.0m (tikslūs sprendiniai žiūrėti projekto elektros tinklų dalyje)
EI. Spinta pridengiama nuo aikštės želdiniais
(žiūrėti projekto želdinių dalyje)

Nerūdijančio plieno stulpelis (1.2m h) su
180x180mm ŽN ženklų ir užrašų:


Išlaipinimo vieta
5.2 x 8.2m

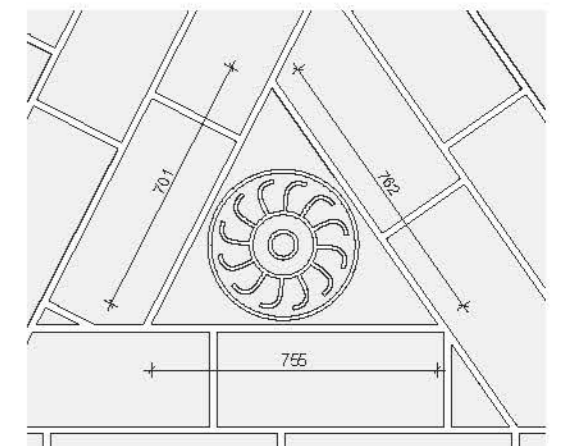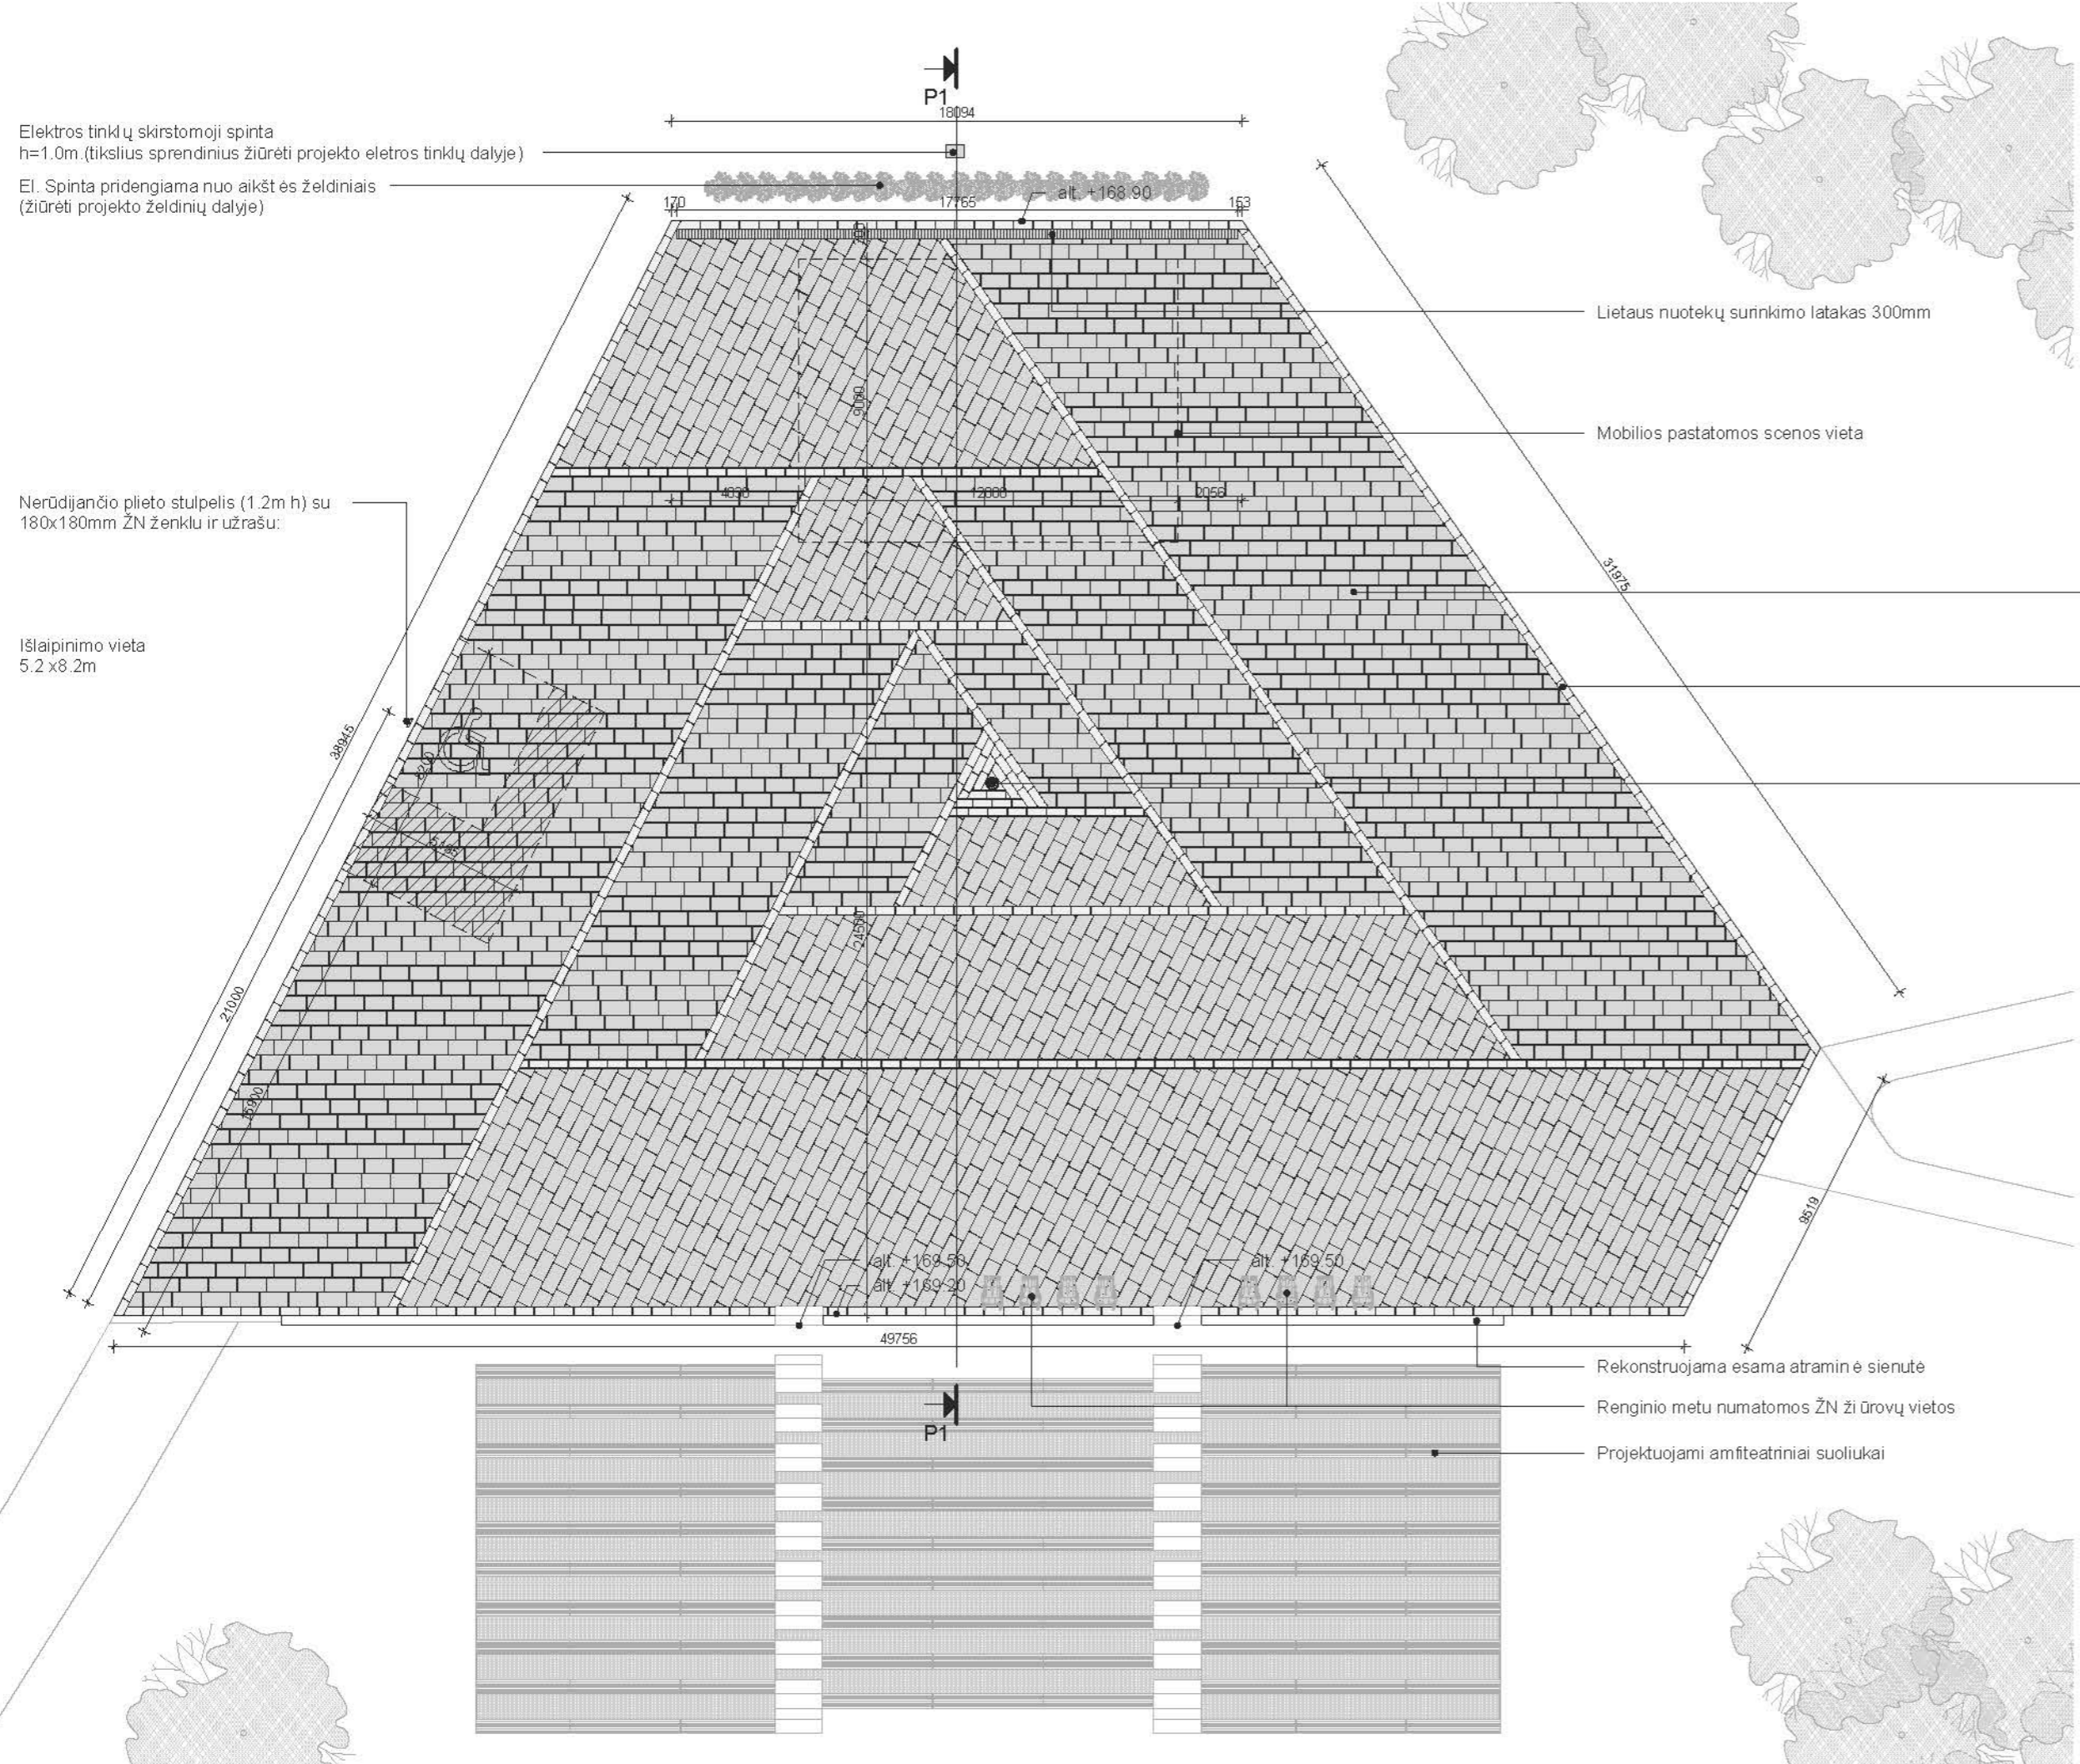

Akcentinis laimės akmuo su senovės baltų simbolika.
Pjauta granito akmenų plokštė. Spalva - pilka.
Paviršius apdirbimas - "bučerduotas".

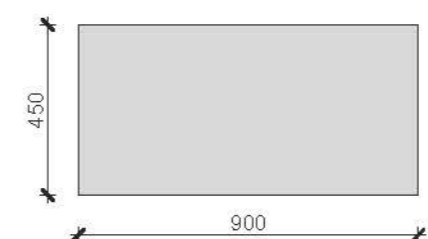


Pjauta granito akmenų plokštė
450x900x100mm. Spalva - tamsiai pilka.
Paviršius apdirbimas - degintas.

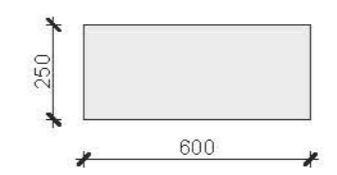

Pjauta granito akmenų plokštė
250x600x100mm. Spalva - pilka.
Paviršius apdirbimas - "bučerduotas".




Renginių aikštės planas
1:200

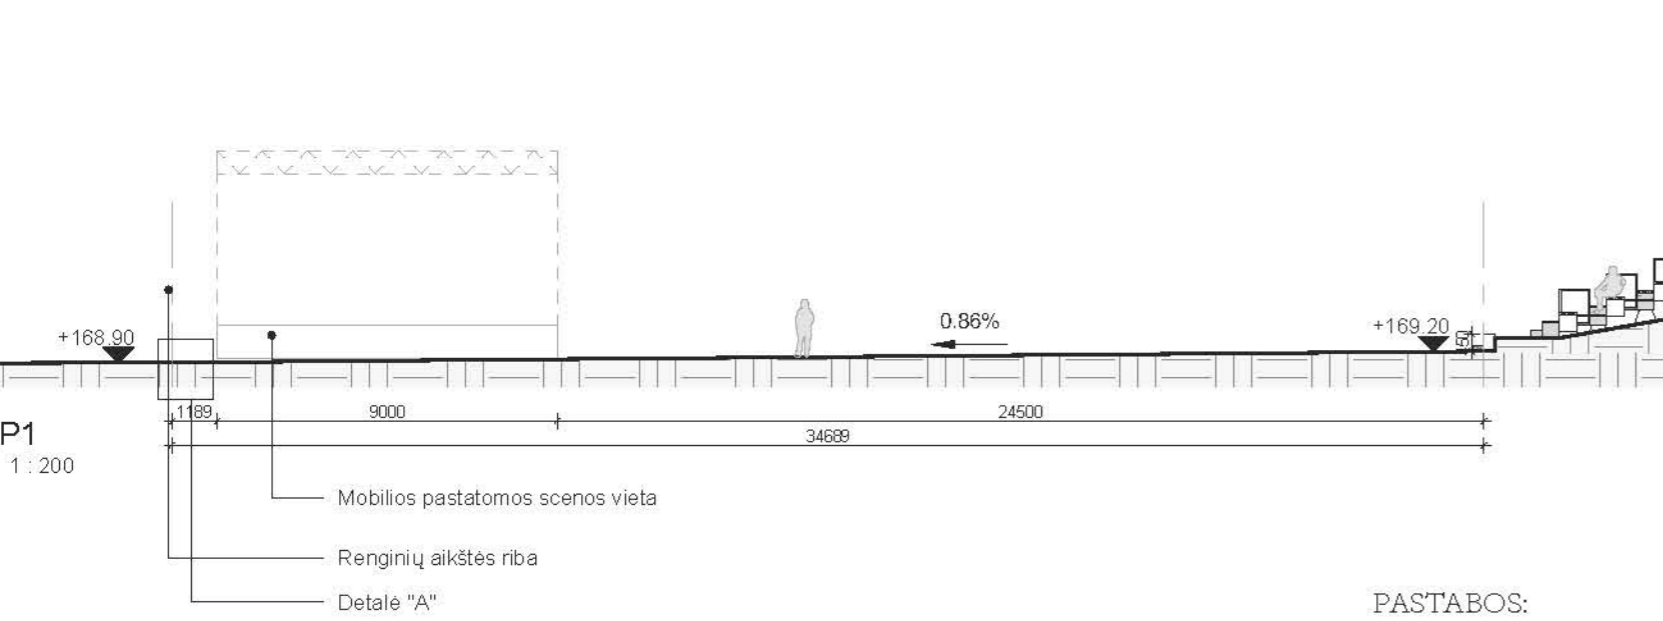

Mobilios pastatomos scenos vieta
Renginių aikštės riba
Detalė "A"

Įbetonuojama išorinė akmenų plokštė
Lietaus latakas iš modifikuoto PP (b=131 h=148mm) su B125 klasės juodomis poliamido ir stiklo plaušo kompozito grotelėmis, ir užrakimo varžtais

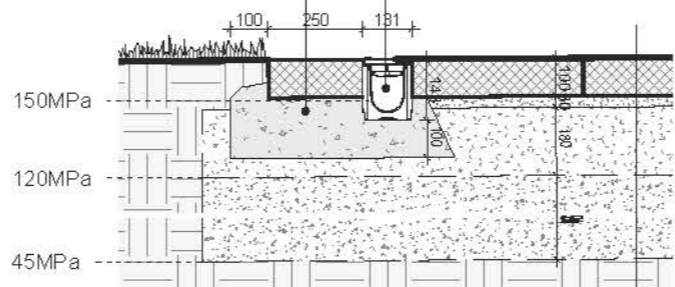

Detalė "A"
1:20


Natūralaus akmenų plokštės, h-10cm -
Atsijos, h-3cm -
SPS, h-18cm -
ŠNS, h-59cm -

PASTABOS:


1. Matmenys projektiniai, tikslinami DP projekto metu.
2. Akmenų plokščių storis 100mm. Storių tikslinti pskaičius apkrovas konkrečiam gaminiui DP metu. Keičiantis akmenų plokščių storiui tinkslinti dangų įrengimo pagrindų storių.

Akmenų plokštės kiekių			
Plokštės Matmenys	Plokštės Plotas, m ²	Plokščių Kiekis, vnt.	Bendras Plotas, m ²
450x900mm	0.405	2996	1213.57
250x600mm	0.15	657	98.56
Viso:		3654	1312.13

KVAL. PATV. DOK. NR.		Pastatų projektavimo menas ir mokslas, MB Įk.: 304506902 Žirmūnų g. 139A-204 (II aukštas), 09120 Vilnius Tel.: +370 614 54721 El. pašt.: vg@ppmm.lt		OBJEKTO PAVADINIMAS: TRAKŲ MIESTO AKACALNIO (VADINAMO REKALNIŲ) TERITORIJOS KOMPLEKSIŠKO SUTVARKYMO PROJEKTAS		
		A.1674/2730	SPV	V. GRICIUS	2023 05	PROJEKTO PAVADINIMAS: RITOS FRAKCIJOS INŽINERINIŲ STATINIŲ (12) (AUTOMOBILIŲ STOVĖJIMO AIKŠTĖS, PĖSČIŲ TAKŲ TERASŲ, ATRAMINIŲ SIENELIŲ, ŽIŪROVŲ TRIBŪNOS, PAVIRŠINIŲ NUOTEKŲ KAUPIMO IRENGINIŲ, PAVIRŠINIŲ NUOTEKŲ KAUPIMO IR INFILTRACINIŲ TALPŲ) IR INŽINERINIŲ TINKLŲ (9) KARBIMŲ G. 100A, TRAKUOSE NAUJOS STATYBOS, REKONSTRAVIMO, KAPITALINIO REMONTO PROJEKTAS
		A.1425	SPV ASIST.	K. KASPERAVIČIUS	2023 05	DOKUMENTO PAVADINIMAS: AIKŠTĖS RENGINIAMS DETALIZACIJA
A.2021	SPDV	A. TAUTVAIŠAS	2023 05	LAIDA	0	
LT	STATYTOJAS IR (ARBA) UŽSAKOVAS		DOKUMENTO ŽYMUO:		LAPAS	LAPŲ
	TRAKŲ RAJONO SAVIVALDYBĖS ADMINISTRACIJA		2022-04-TP-SP-2.2-04		1	1

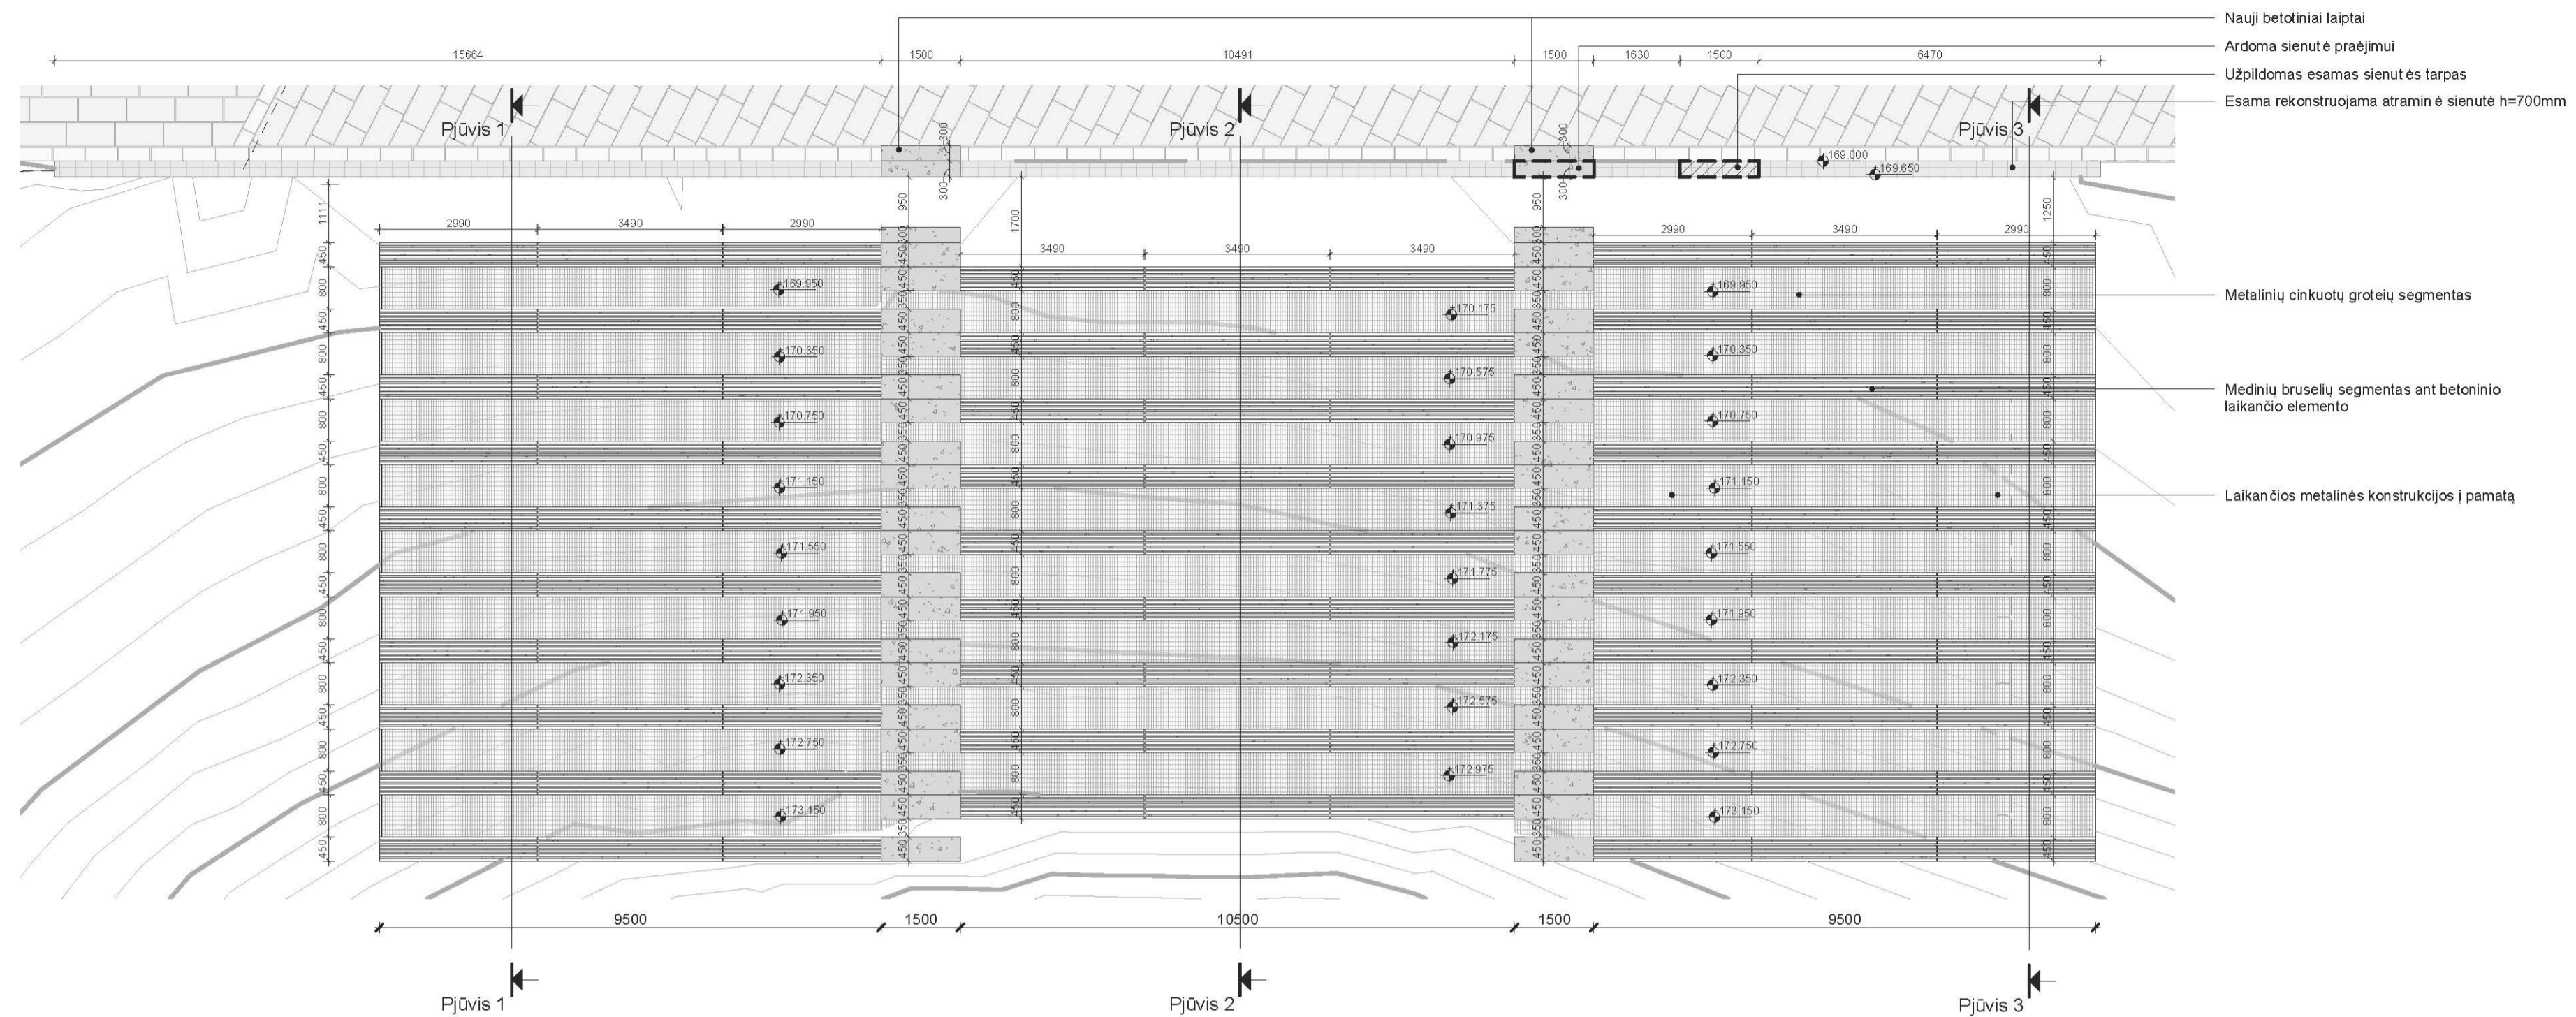

Amfiteatrinis suoliukų planas
1 : 100

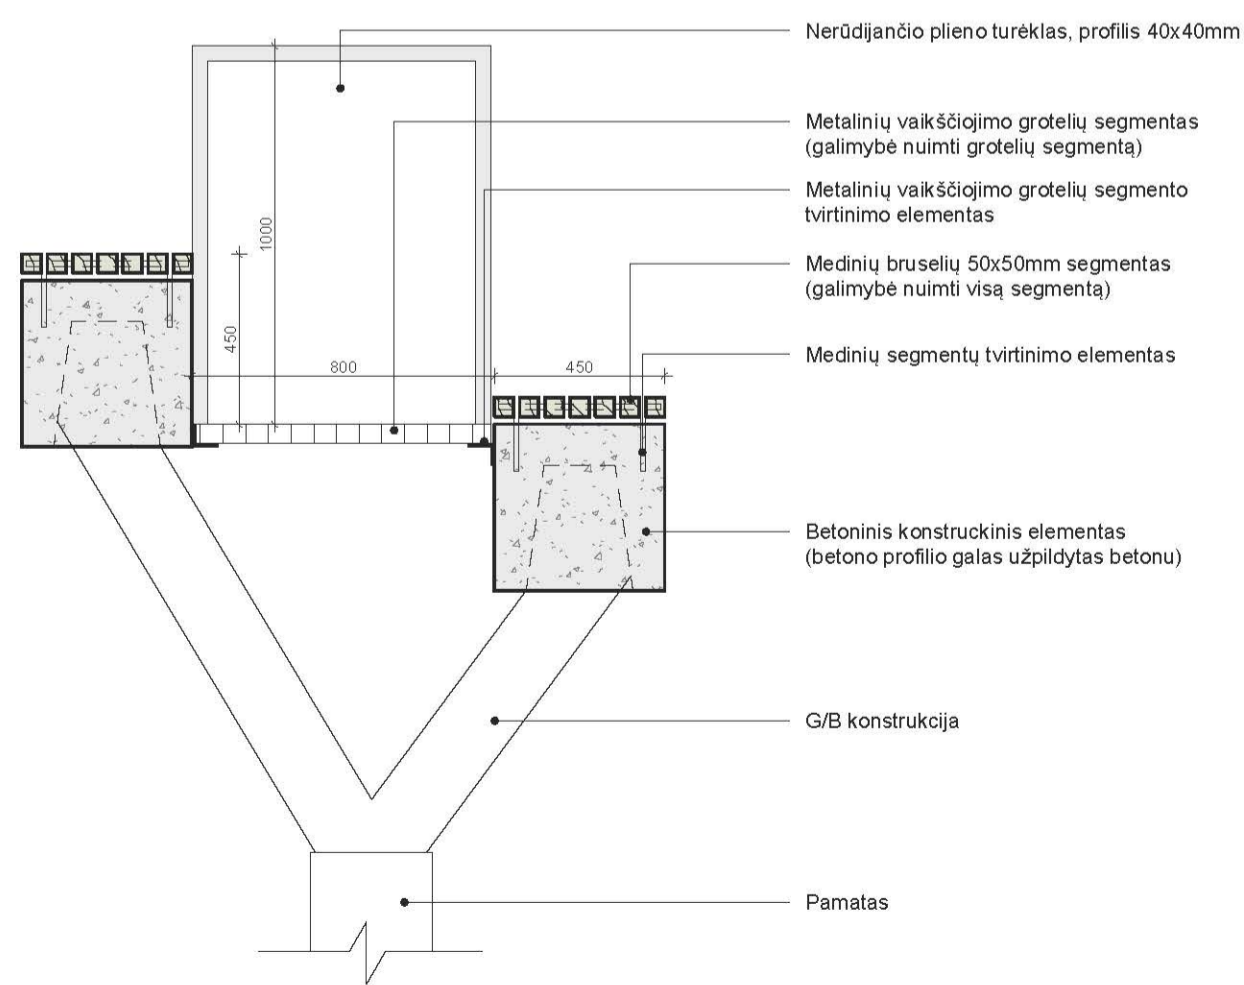

Principinė detalė
1 : 20

Amfiteatrinis suolų kiekiai		
Elementas	Vnt.	Pastabos
Nerūdijančio plieno turėklo porankis 40x40mm, L=2.80m	18	
Sėdimų vietų medžio tašų segmentas. L=2.99m	40	Segmentas susidaro iš 7vnt. medžio tašų 50x50mm
Sėdimų vietų medžio tašų segmentas. L=3.49m	47	Segmentas susidaro iš 7vnt. medžio tašų 50x50mm

Stulpelis	Vietų skaičius
1 Stulpelis	190
2 Stulpelis	189
3 Stulpelis	190
Viso:	569


KVAL. PATV. DOK. NR.		Pastatų projektavimo menas ir mokslas, MB I.k. 304506902 Žirmūnų g. 139A-204 (II aukštas), 09120 Vilnius T. tel. +370 614 54721 El. paštas: vg@ppmm.lt		OBJEKTO PAVADINIMAS: TRAKŲ MIESTO, ARAKALNIO (VADINAMO REKALNIŲ TERITORIJOS) KOMPLEKSIŠKIO SUTVARKYMO PROJEKTAS		
		A.1674/2730 SPV		V. GRICIUS	2023 05	PROJEKTO PAVADINIMAS: KITOS PASKIRTIES INŽINERINIŲ STATINIŲ (12) (AUTOMOBILIŲ STOVĖJIMO AIKŠTELIS, PEŠČIŲ TAKŲ, TERASŲ, ATRAMINIŲ SIENELIŲ, ŽIŪROVŲ TRIBŪNOS, PAVIRŠINIŲ NUOTEKŲ KAUPIMO ĮRENGINIŲ, PAVIRŠINIŲ NUOTEKŲ KAUPIMO IR INFILTRACINIŲ TALPŲ) IR INŽINERINIŲ TINKLŲ (Ø) KARAIMŲ G. 100A, TRAKUOSE NAUJOS STATYBOS, REKONSTRAVIMO, KAPITALINIO REMONTO PROJEKTAS
		A.1425 SPV ASIST.		K. KASPERAVIČIUS	2023 05	
A.2021 SPDV		A. TAUTVAIŠAS	2023 05	DOKUMENTO PAVADINIMAS: AMFITEATRINIŲ SUOLŲ PLANAS		
STATYTOJAS IR (ARBA) UŽSAKOVAS TRAKŲ RAJONO SAVIVALDYBĖS ADMINISTRACIJA		DOKUMENTO ŽYMUO: 2022-04-TP-SP-2.2-05		LAPAS	LAPŲ	
LT				1	1	




AKSONOMETRINIS VAIZDAS

SUTARTINIAI ŽYMĖJIMAI:


- Apšvietimo atrama h=4m
- Apšvietimo atrama h=0.9m

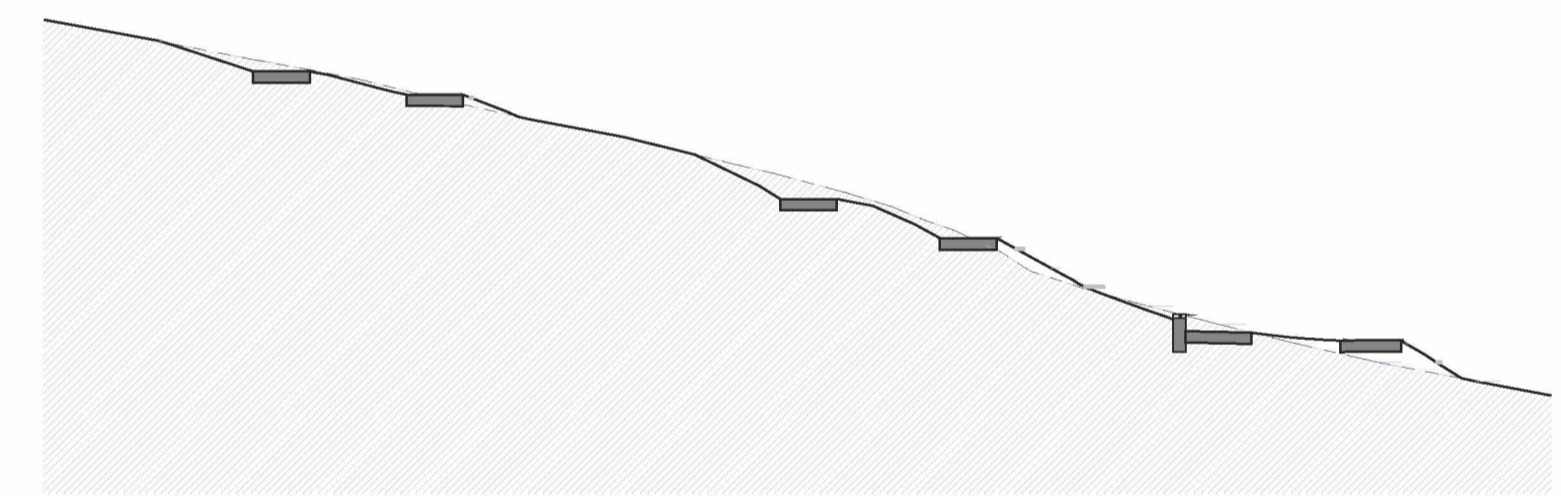


P1
1:200

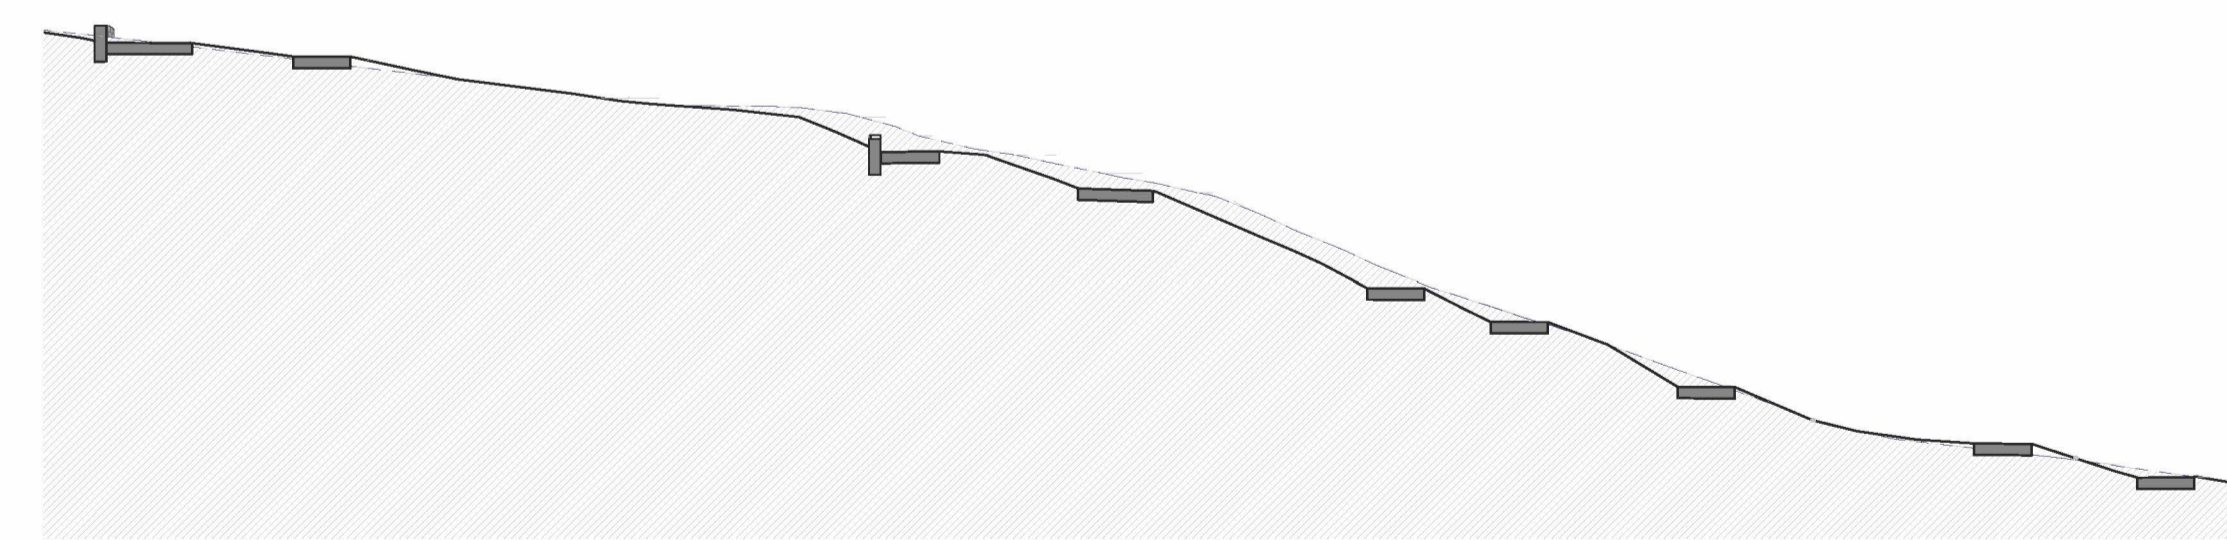


P2
1:200

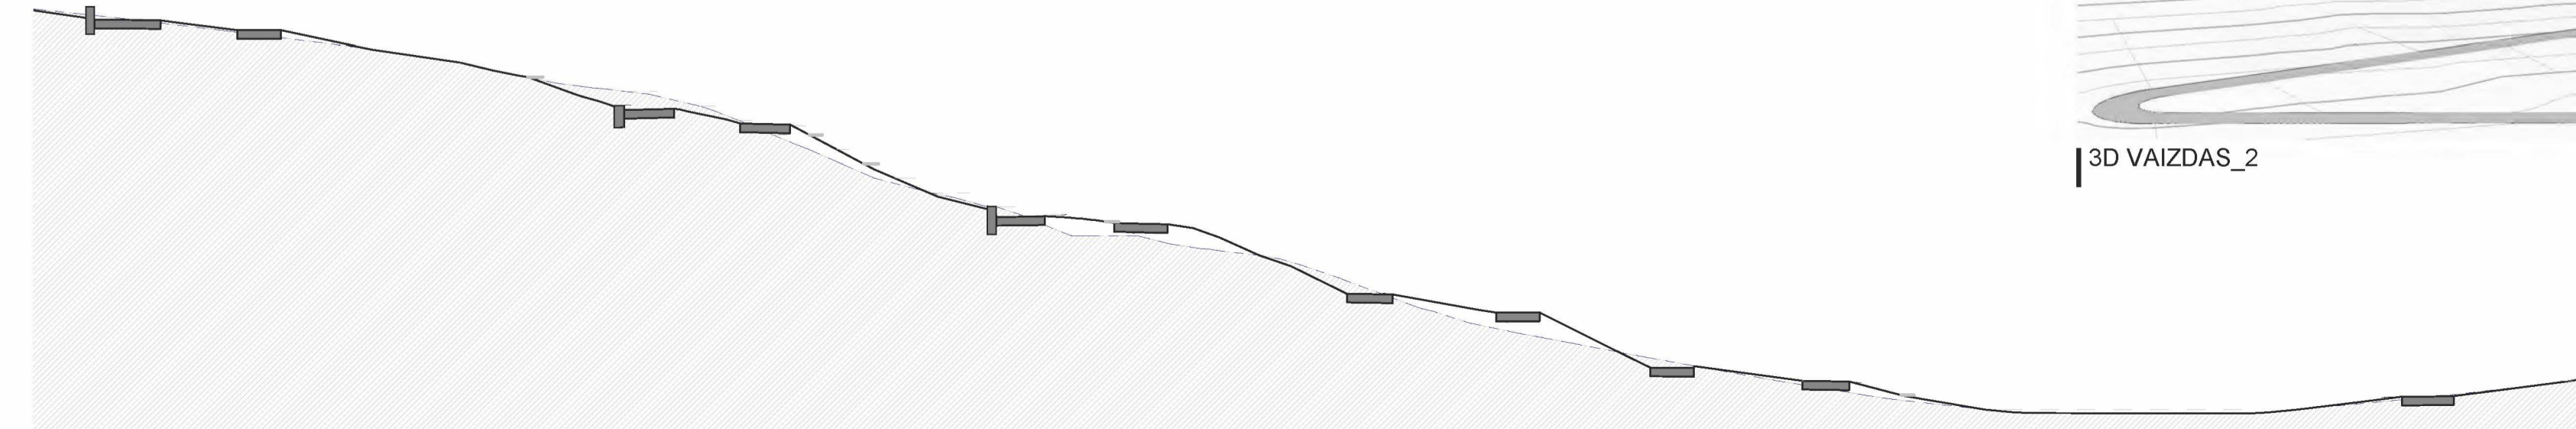

P3
1:200

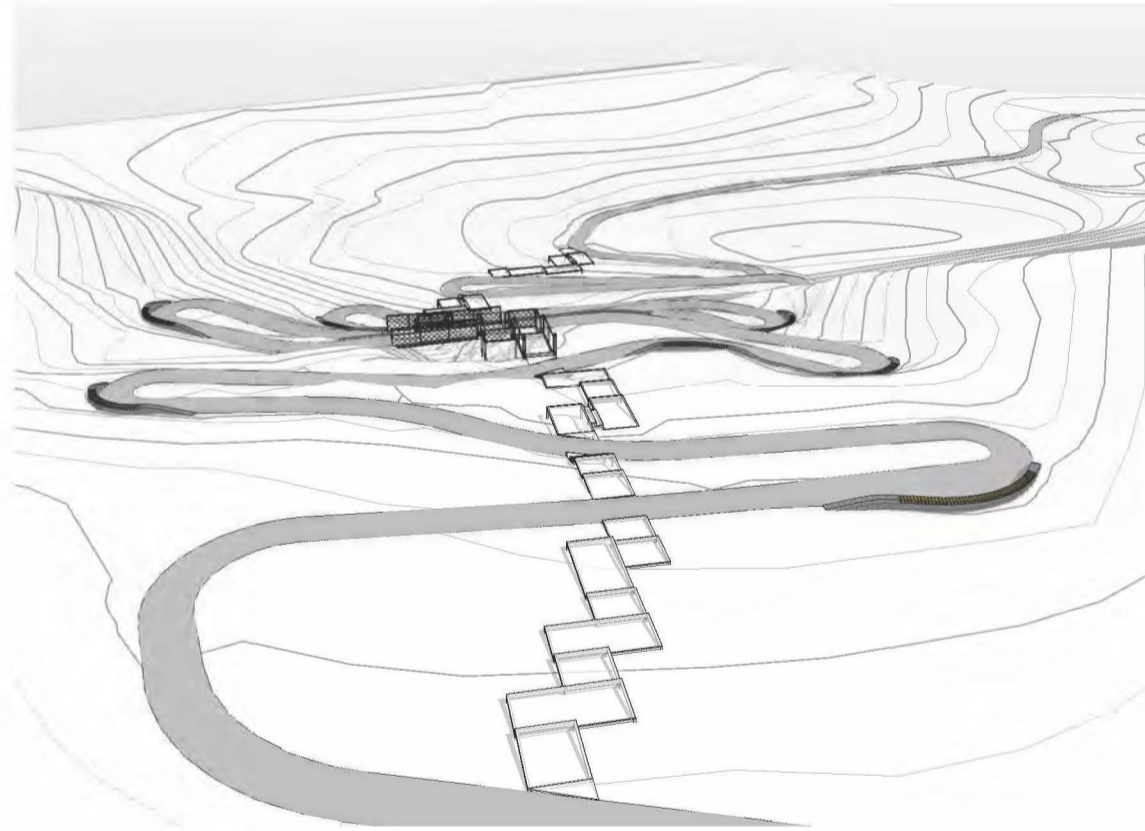

3D VAIZDAS_1




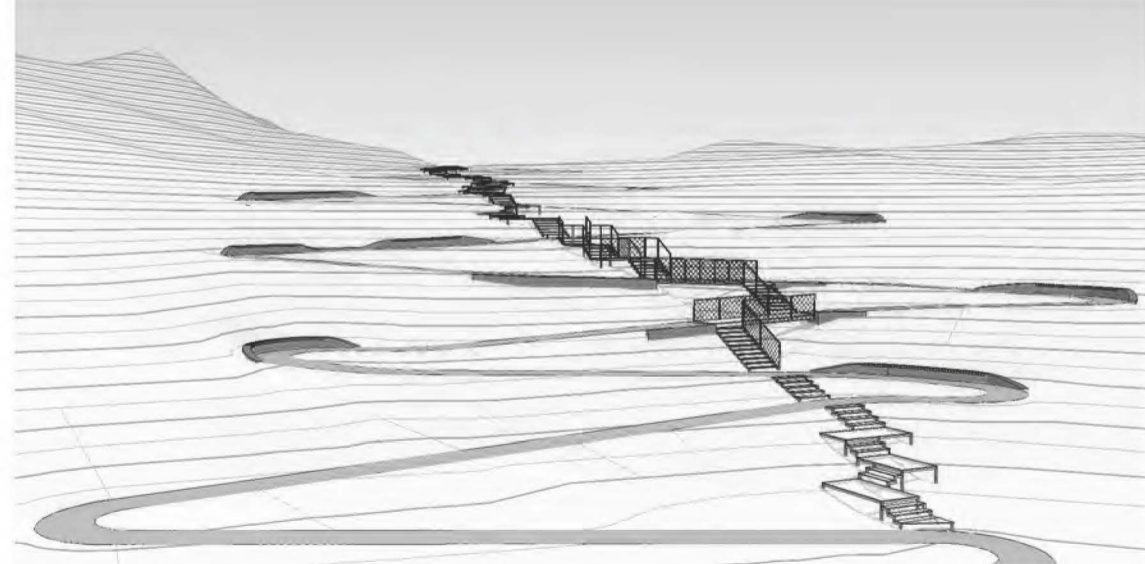


3D VAIZDAS_2


PASTABOS:

1. Visos medinės konstrukcijos turi būti impregnuojamos arba kitu būdu apsaugomos nuo drėgmės ir aplinkos poveikio;
2. Metalinės konstrukcijos turi būti apsaugotos nuo aplinkos poveikio (cinkuojamos, dažomos);
3. Metaliniai laiptai ir platformos montuojami ant poliųjų pamatų;
4. Numatant polių vietas neturi būti pažeistos esančių neketanųjų medžių šaknys, todėl polių vietas turi būti parenkamos atsižvelgiant į situaciją vietoje.

KVAL. PATV. DOK. NR.	SPV	V. GRIGIUS	2023 05	OBJEKTO PAVADINIMAS: TRAKŲ MĖSTO ARKALINIO VADINAMO REKALNŲ TERITORIJOS KOMPLEKSIŠNIO SUTVARKYMO PROJEKTAS
A 1674/2730	SPV	K. KASPERAVIČIUS	2023 05	PROJEKTO PAVADINIMAS: KITŲ PASKIRTIES INŽINERINŲ STATINIŲ (I2) (AUTOMOBILIŲ STOVĖJIMO ARŠTĖLES, PĖSICIŲ TAKŲ, TERASŲ, ATRAMINIŲ SIENELIŲ, ŽIBURŲ TRIBUNOS, PAVIRŠINIŲ NUOTEKŲ KAUPIMO ĮRENGINIŲ, PAVIRŠINIŲ NUOTEKŲ KAUPIMO IR INFILTRACINIŲ TALPŲ IR INŽINERINIŲ TINKLŲ) PŲ KARKAINIŲ G. 106A, TRAKIŠKĖ NAUJOS STATYBOS, REKONSTRAVIMO, KAPITALINIO REMONTO PROJEKTAS
A 1425	SPV ASIST.	A. TAUTVAIŠAS	2023 05	DOKUMENTO PAVADINIMAS: TAKO DETALIZACIJA
A 2021	SPDV			LAIDA 0
				1:250
				DOKUMENTO ŽYMUO: 2022-04-TP-SP-2.3-03
				LAPAS LAPŲ 1 1
LT		STAIITYTOJAS IR (ARBA) UŽSAKOVAS TRAKŲ RAJONO SAVIVALDYBĖS ADMINISTRACIJA		

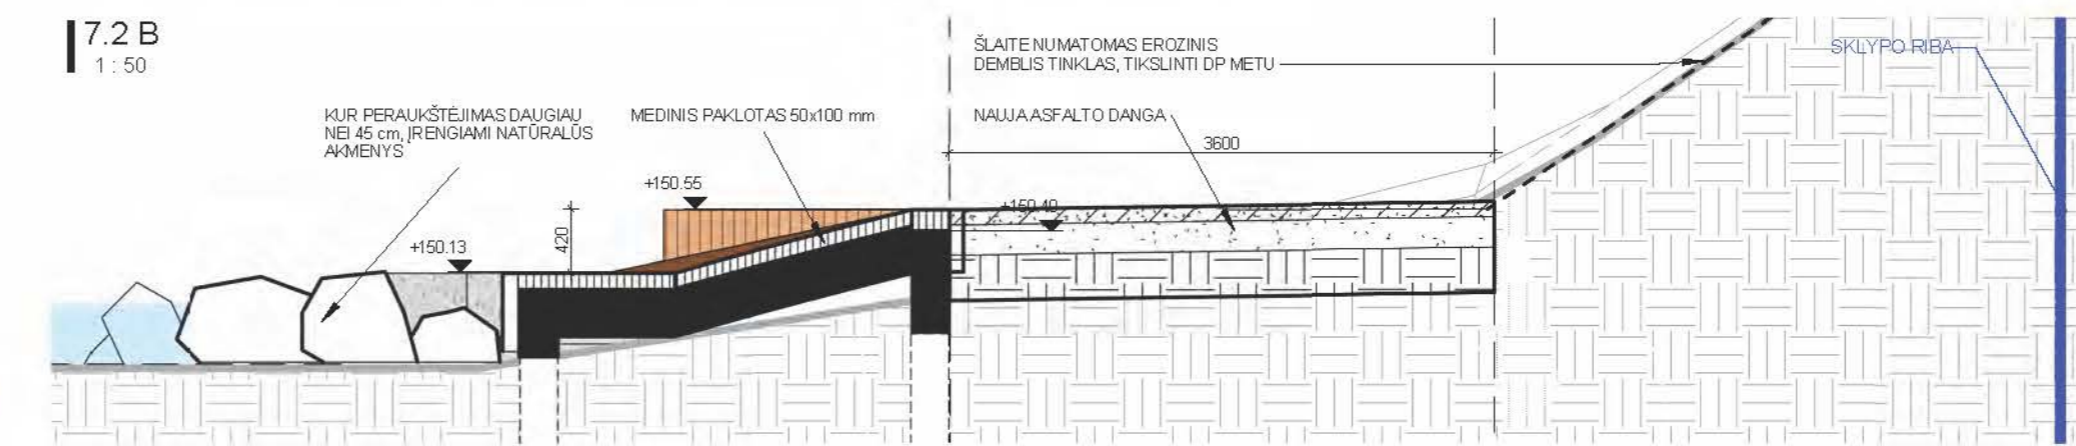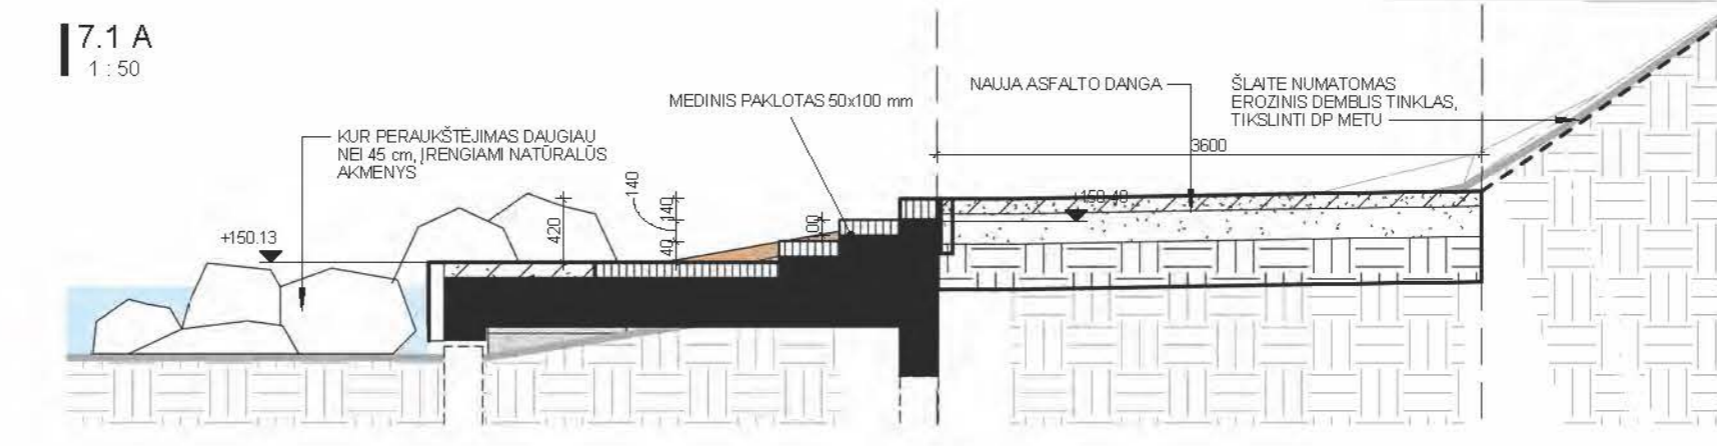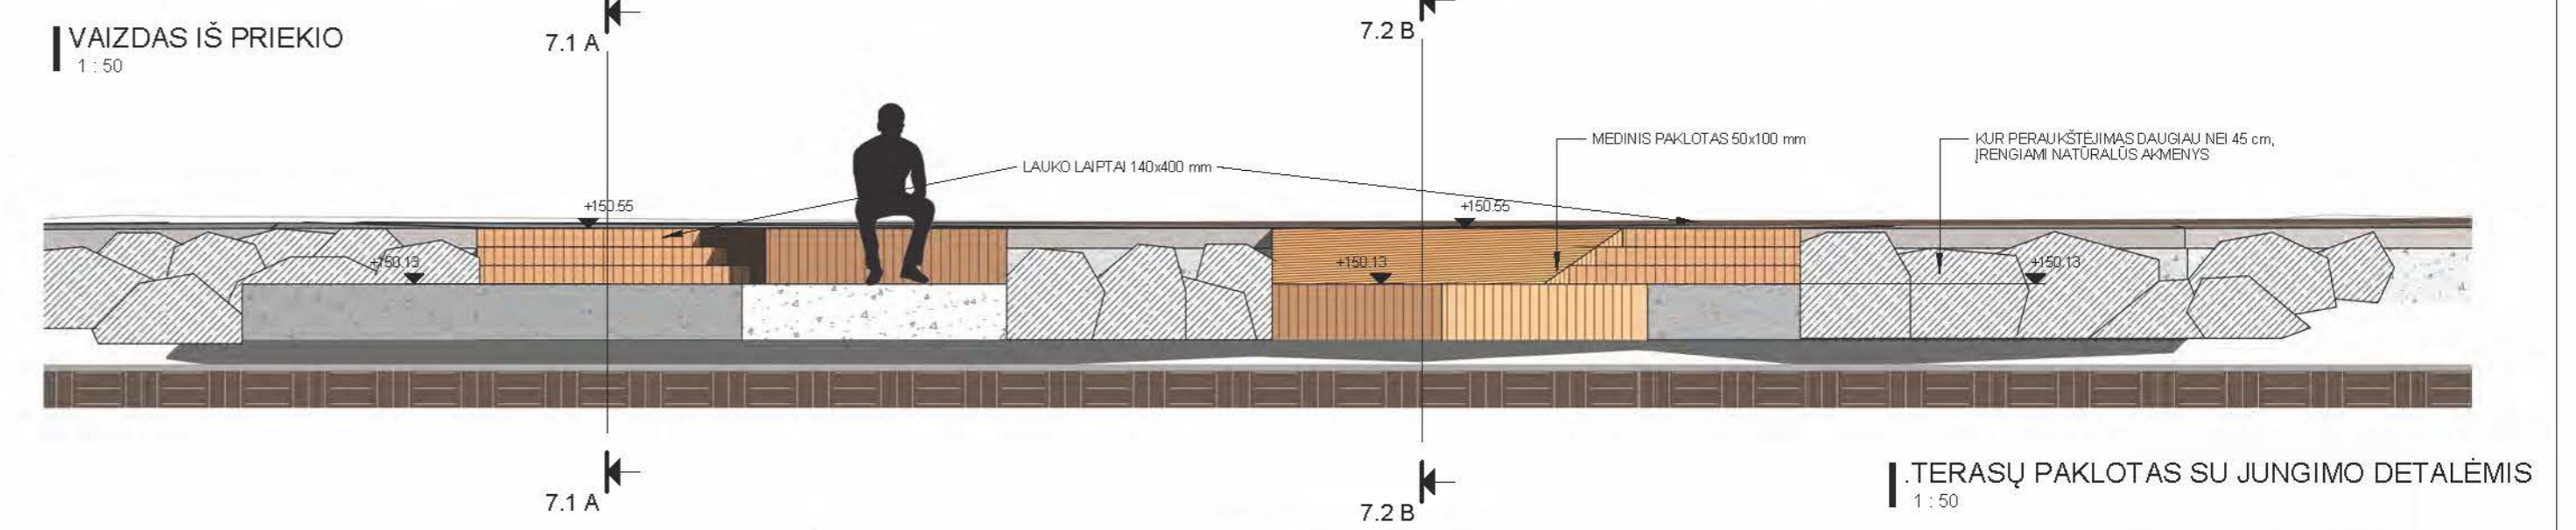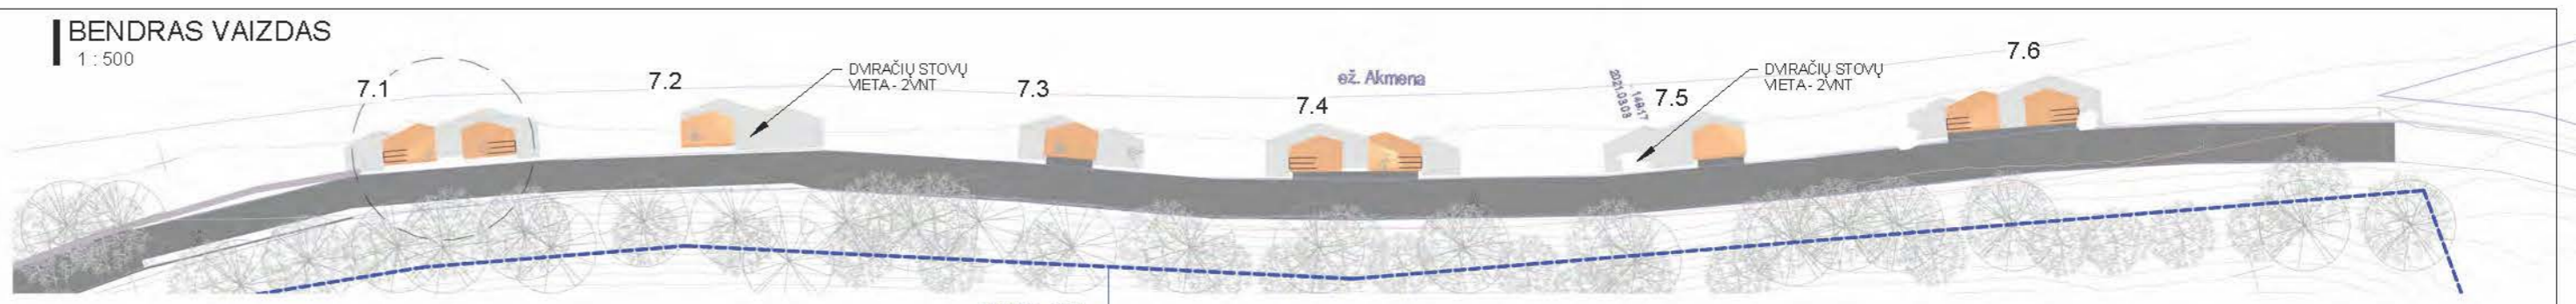


TERASŲ PAKLOTAS SU JUNGIMO DETALĖMIS
1:50

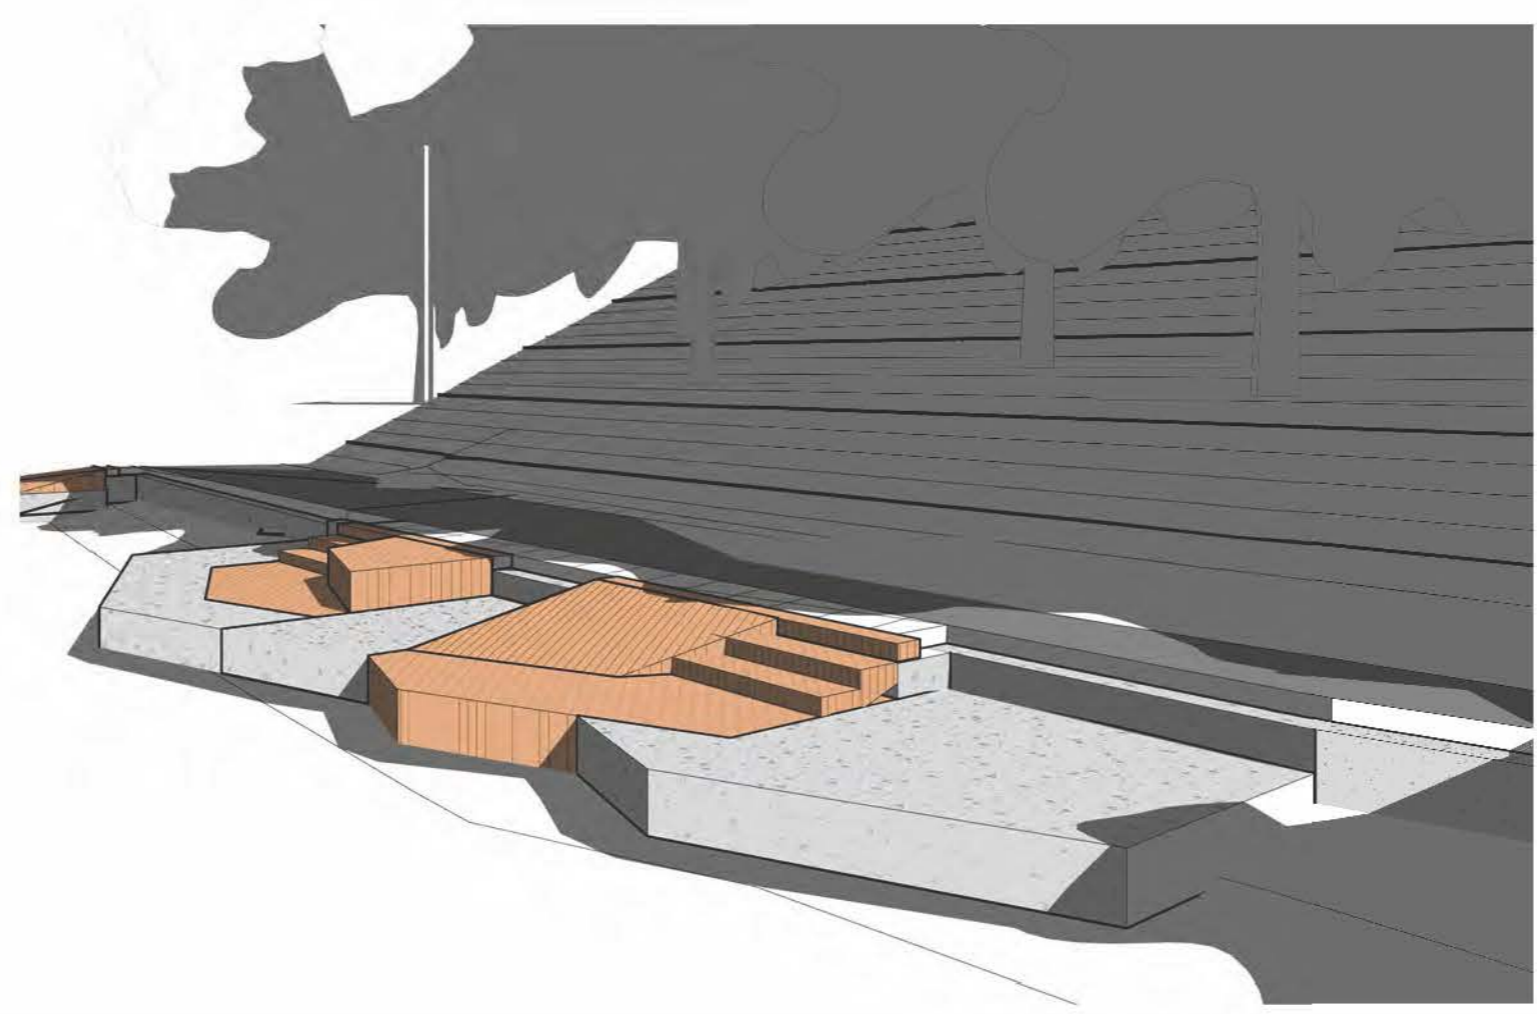


- PASTABOS:
1. Prieš užsakyti gaminius ir atliekant montavimo darbus, įrangos vietas, matmenis būtina tikslinti vietoje. Spalvas deniti su projekto atstovais.
 2. Sutartinis šymėjimas sąlyginis. Naujas medžiagas bei visus pakaitimus deniti su projekto atstovais.
 3. Visi mediniai elementai dažomi atmosferos poveikiui atspariais, mediena antiseptikuojama 2 kartus, impregnuojami, dengiami antipireniais.
 4. Sprendinius tikslinti darbo projekto metu.
 5. TARP MEDINIŲ KONSTRUKCIJŲ IR BETONINIŲ AR MŪRINIŲ PAVIRŠIŲ DEDAMA HIDROIZOLIACIJA.
 6. VISOS METALINĖS DETALĖS TURI BŪTI NERŪDIJANČIO PLENO.

KVAL. PATV. DOK. NR.	SPV	V. GRICIUS	2023-02	Pastatų projektavimo menas ir mokslas, MB Įk.: 304506902 Žirmūnų g. 139A-204 (II aukštas), 09120 Vilnius Tel.: +370 614 54721 El. pašt.: vg@ppmm.lt	OBJEKTO PAVADINIMAS: TRAKŲ MIESTO, ARKALNIO (VADINAMO REKALNIŲ) TERITORIJOS KOMPLEKSIŠIO SUTVARKYMO PROJEKTAS
	SPDV	A. TAUTVAIŠAS	2023-02		DOKUMENTO PAVADINIMAS: TERASA SL1-1
					1:200
LT	STATYTOJAS IR (ARBA) UŽSAKOVAS			DOKUMENTO ŽYMUO:	
	TRAKŲ RAJONO SAVIVALDYBĖS ADMINISTRACIJA			2022-04-TP-SP-2.7-02	
				LAPAS	LAPŲ


TERASA SL1-2
1:50

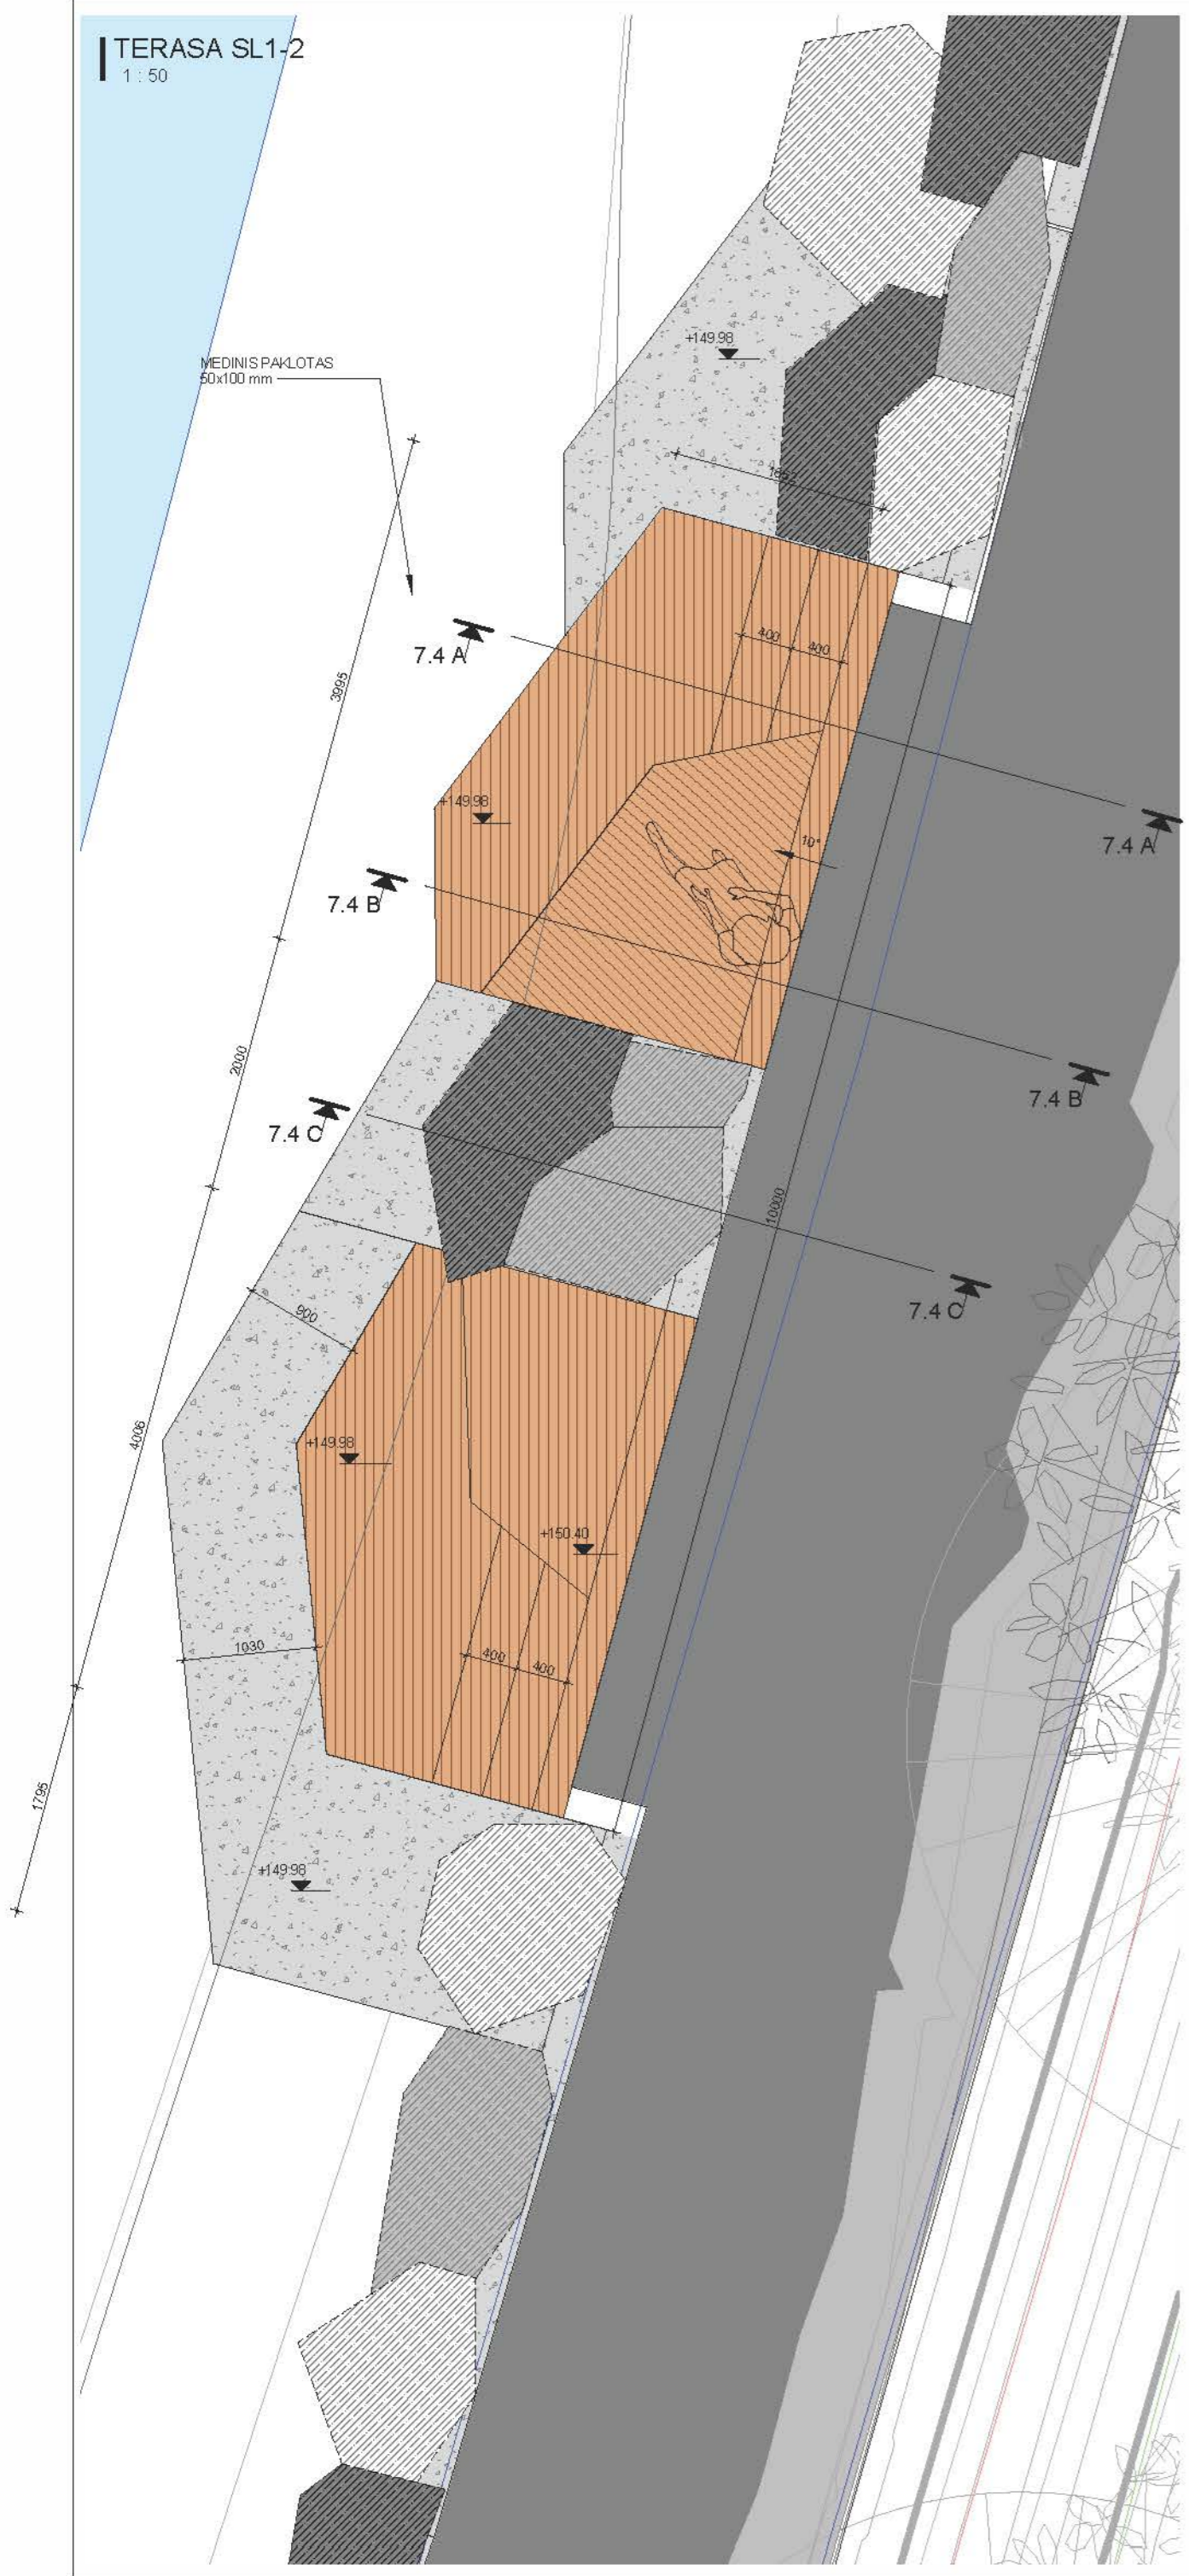


BENDRAS VAIZDAS.
1:500

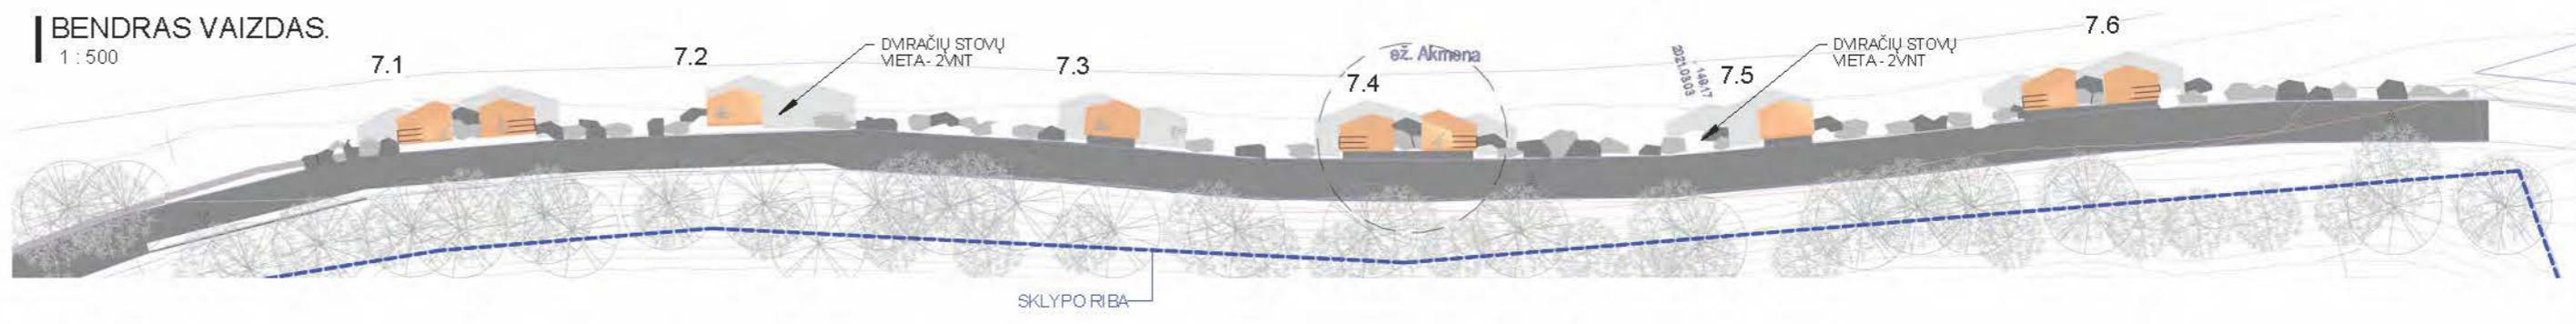


VAIZDAS IŠ PRIEKIO.
1:50

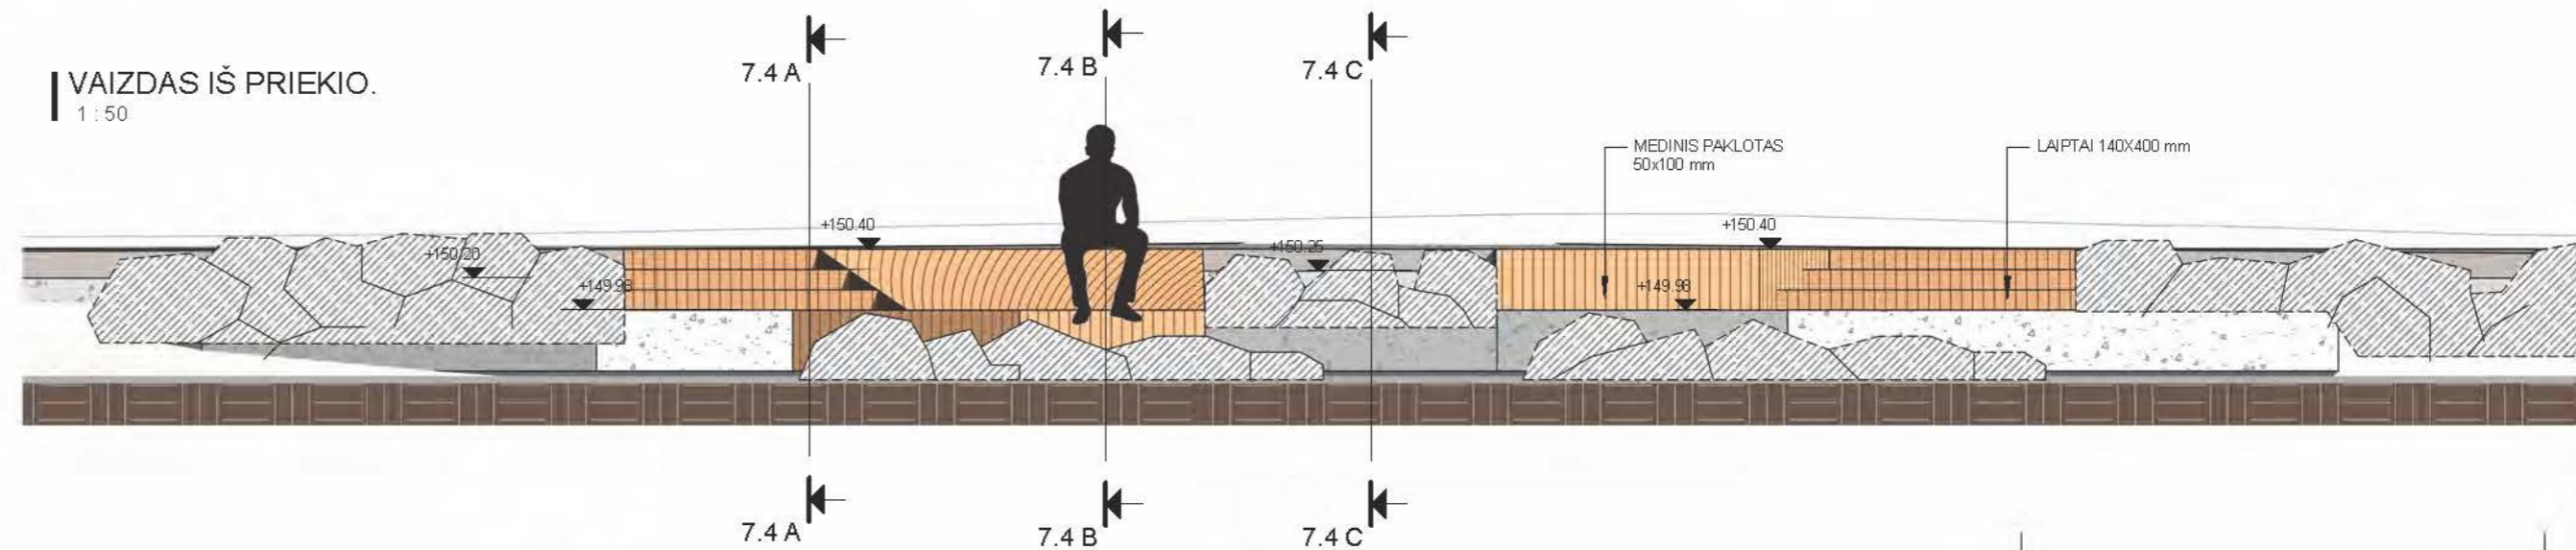


7.4 C
1:50

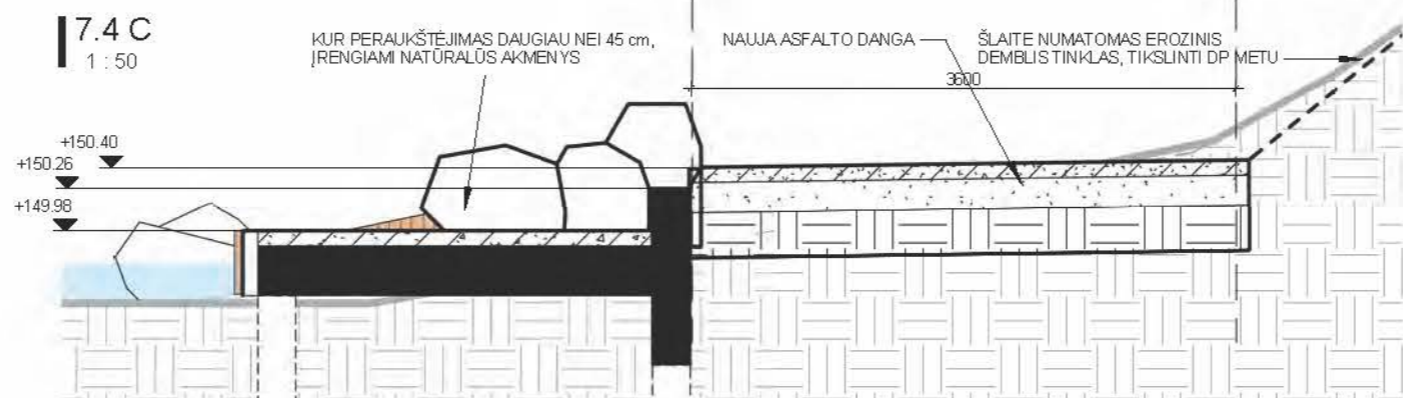


7.4 A
1:50

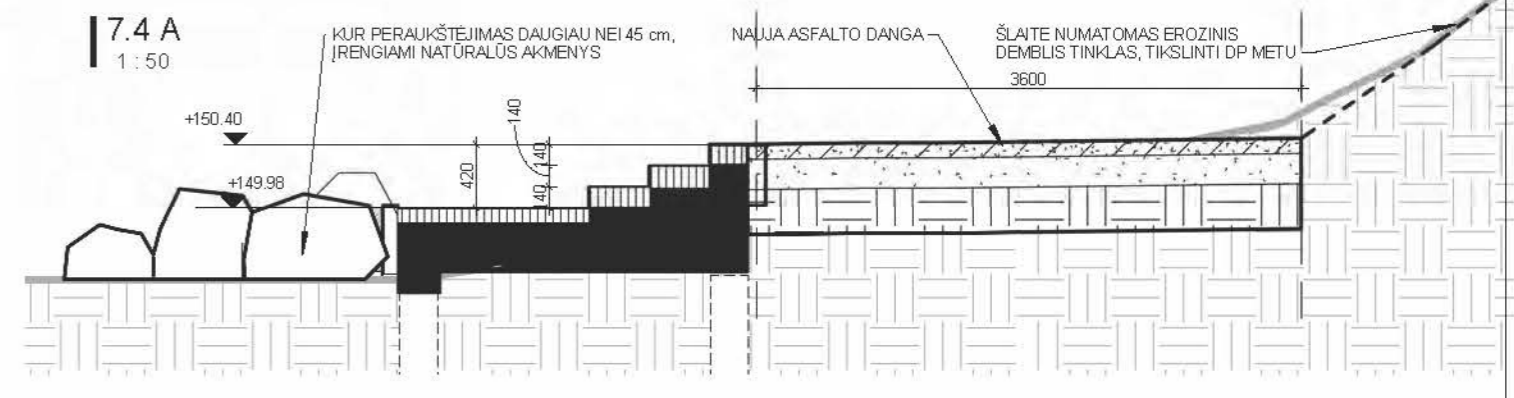

7.4 B
1:50

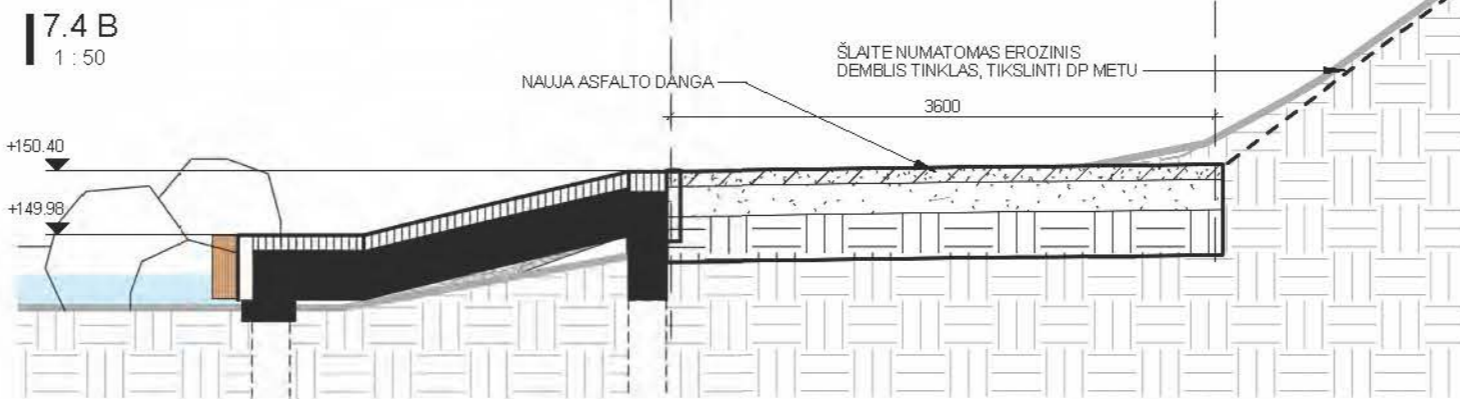

TERASŲ PAKLOTAS SU JUNGIMO DETALĖMIS
1:50

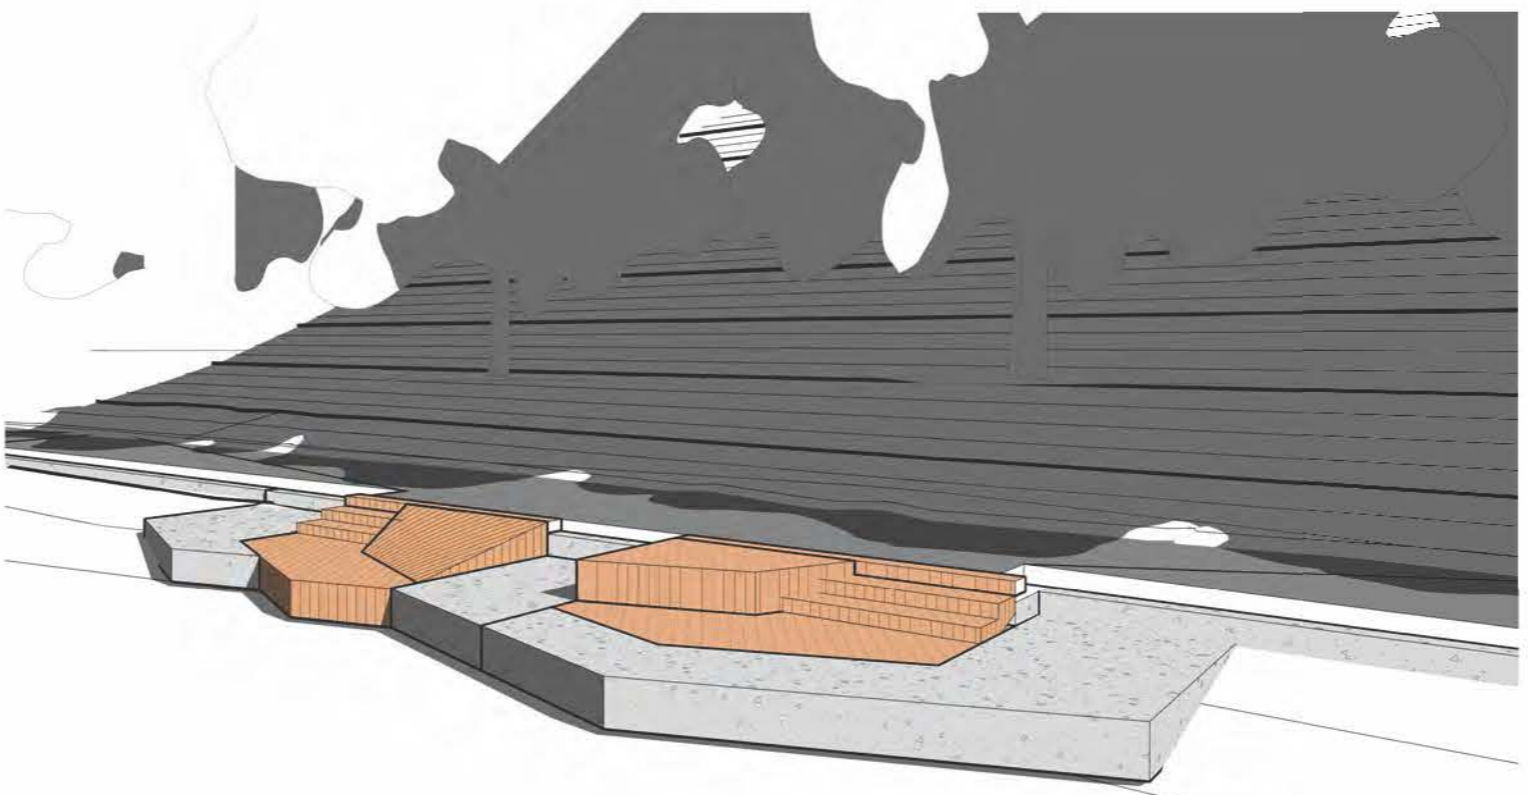

PASTABOS:


1. Prieš užsakant gaminius ir atliekant montavimo darbus, įrangos vietas, matmenis būtina tikslinti vietoje. Spabtas deinti su projekto autorium.
2. Sutartinis žymėjimas sąlyginis. Naujas medžiagas bei visus pakeitimus deinti su projekto autoriumi.
3. Visi mediniai elementai dažomi atmosferos poveikui atspariais, mediena antiseptikuojama 2 kartus, impregnuojama, dengiami antipireniais.
4. Sprendimus tikslinti darbo projekto metu.
5. TARP MEDINIŲ KONSTRUKCIJŲ IR BETONINIŲ AR MŪRINIŲ PAVIRŠIŲ DEDAMA HIDROIZOLIACIJA.
6. VISOS METALINĖS DETALĖS TURI BŪTI NERŪDIJANČIO PLIENO.

KVAL. PATV. DOK. NR.		Pastatų projektavimo menas ir mokslas, MB Įk.: 304506902 Žirmūnų g. 139A-204 (II aukštas), 09120 Vilnius Tel.: +370 614 54721 El. paštas: vg@ppmmn.lt	OBJEKTO PAVADINIMAS: TRAKŲ MIESTO, ARKALINIO (VADINAMO REKALNIŲ) TERTORIJOS KOMPLEKSIŠIO SUTVARKYMO PROJEKTAS
A1674/2730	SPV	V. GRICIUS	2023-02
A1425	SPV ASIST.	K. KASPERAVIČIUS	2023-02
	SPDV	A. TAUTVAIŠAS	2023-02
STATYTOJAS IR (ARBA) UŽSAKOVAS			DOKUMENTO PAVADINIMAS:
LT TRAKŲ RAJONO SAVIVALDYBĖS ADMINISTRACIJA			TERASA SL1-2
			1:200
			DOKUMENTO ŽYMUO:
			2022-04-TP-SP-2.7-03
			LAPAS LAPŲ

TERASA SL1-3
1:50




BENDRAS VAIZDAS
1:500

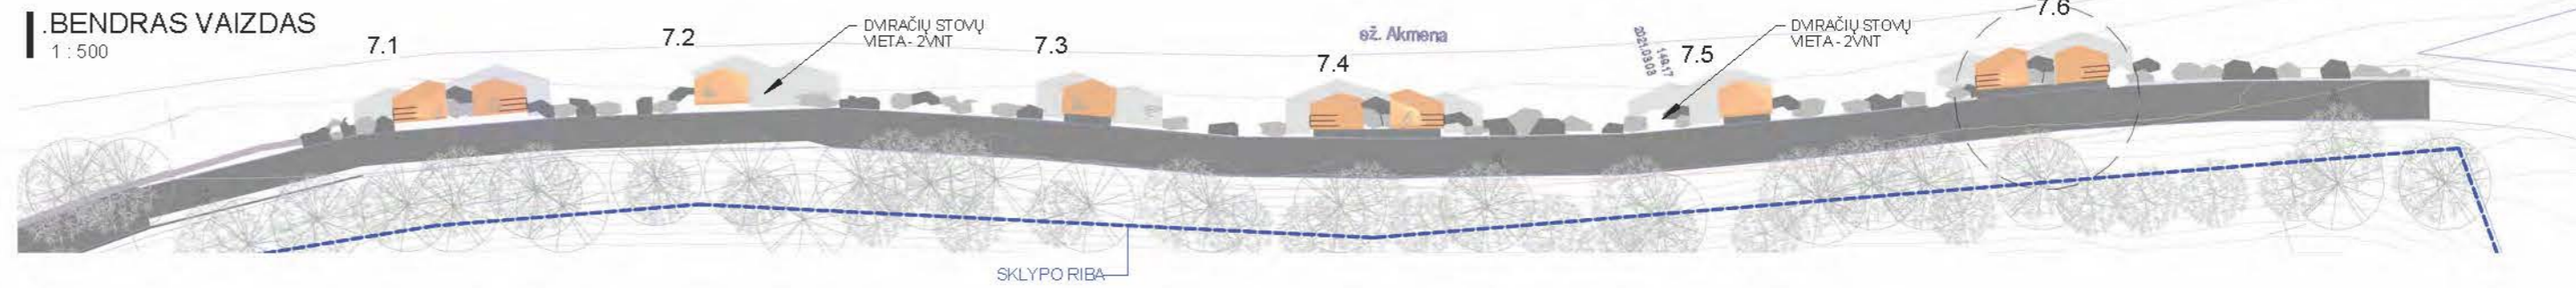



7.6 VAIZDAS IŠ PRIEKIO
1:50



7.6 A
1:50

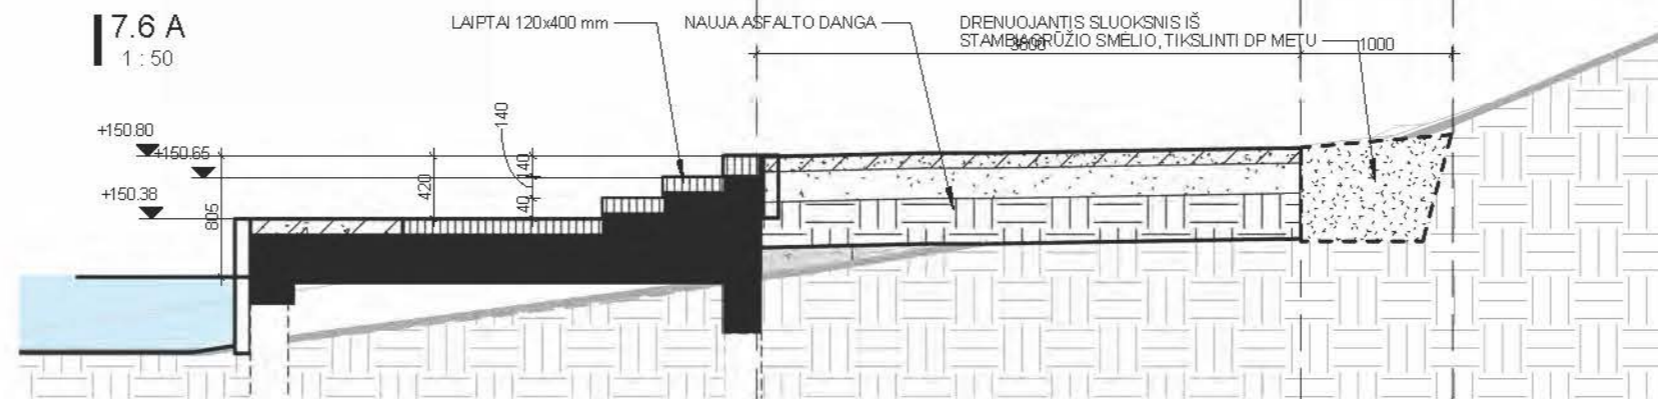

7.6 B
1:50

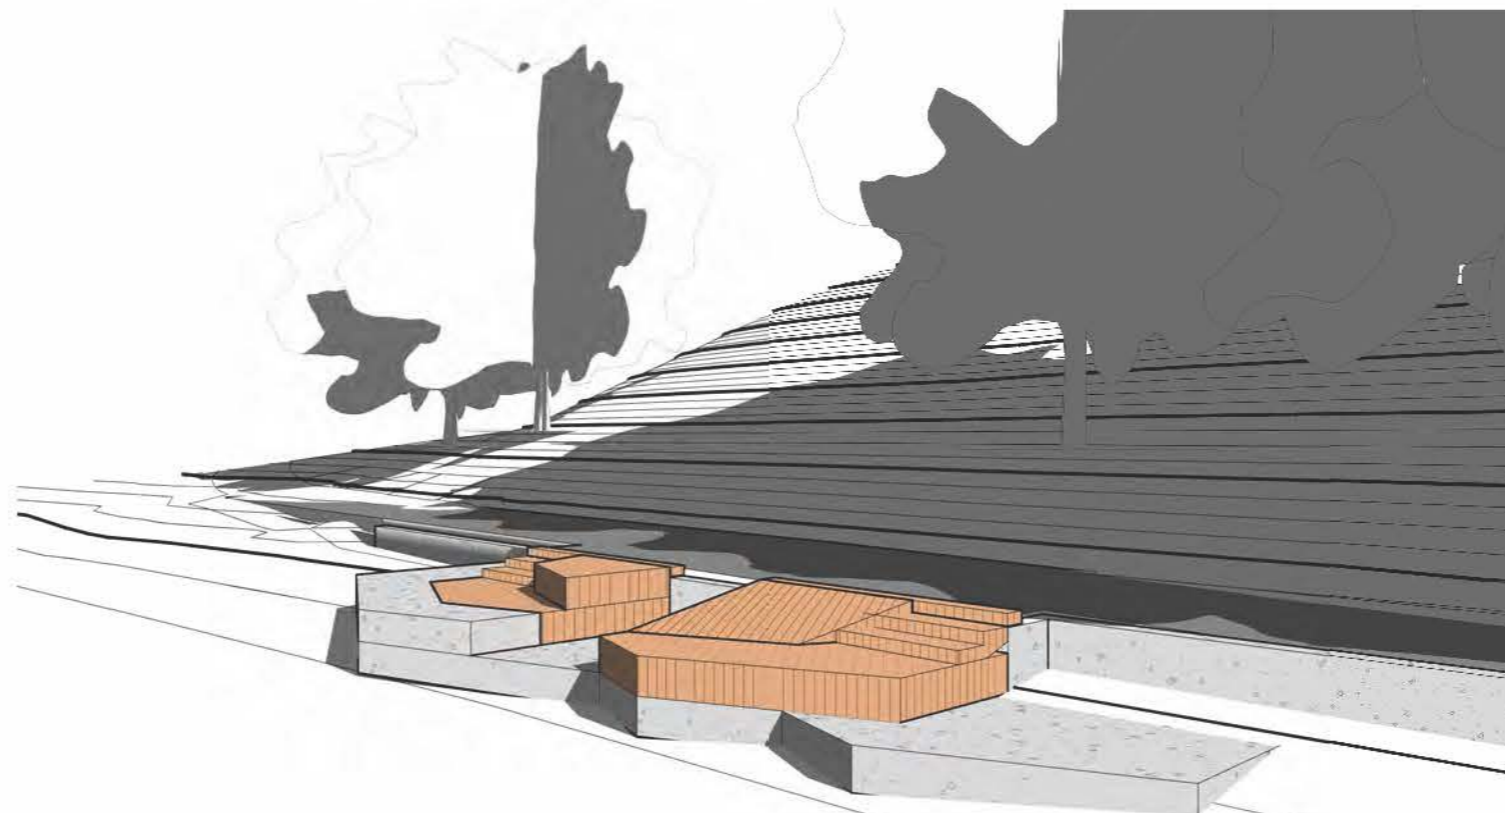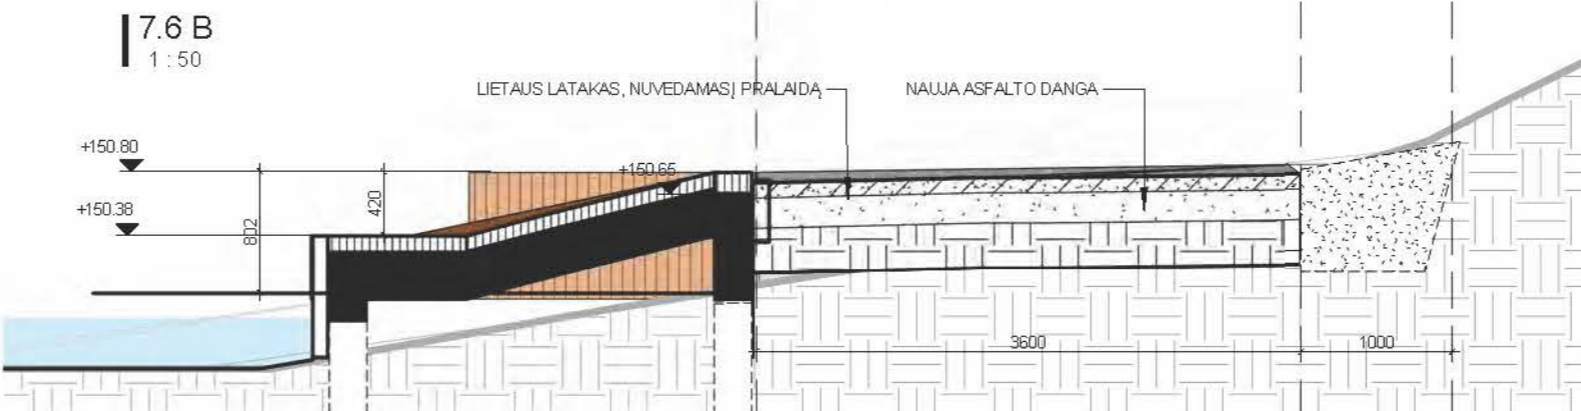


PASTABOS:

1. Prieš užsąkant gaminius ir atliekant montavimo darbus, įrangos vietas, matmenis būtina tikslinti vietoje. Spalvas derinti su projekto autonum.
2. Sutartinis žymėjimas sąlyginis. Naujas medžiagas bei visus paketimus denėti su projekto autonum.
3. Visi mediniai elementai dažomi atmosferos poveikui atspariais, mediena antiseptikuojama 2 kartus, impregnuojama, dengiami antipireniais.
4. Sprendinius tikslinti darbo projekto metu.
5. TARP MEDINIŲ KONSTRUKCIJŲ IR BETONINIŲ AR MŪRINIŲ PAVIRŠIŲ DEDAMA HIDROIZOLIJACIJA.
6. VISOS METALINĖS DETALĖS TURI BŪTI NERŪDIJANČIO PLIENO.

KVAL. PATV. DOK NR.		Pastatai projektavimo menas ir mokslas, MB Įk.: 304506902 Žirmūnų g. 139A-204 (II aukštas), 09120 Vilnius Tel.: +370 614 54721 El. pašt.: vg@ppmm.lt		OBJEKTO PAVADINIMAS: TRAKŲ MIESTO, AKAKALNIO (VADINAMO REKALNIŲ) TERITORIJOS KOMPLEKSIŠIO SUTVARKYMO PROJEKTAS	
		A1674/2730 SPV		V. GRICIUS	2023 02
A 1425	SPV ASIST.	K. KASPERAVIČIUS		2023 02	PROJEKTO PAVADINIMAS: RITOS PRAGIETIES INŽINERINIŲ STATINIŲ (12) (AUTOMOBILIŲ STOVĖJIMO AIKŠTELĖS, PEŠČIŲ TAKŲ, TERASŲ, ATRAMINIŲ SIENELIŲ, ŽIŪROVŲ TRIBŪNOS, PAVIRŠINIŲ NUOTEKŲ KAUPIMO ĮRENGINIŲ, PAVIRŠINIŲ NUOTEKŲ KAUPIMO IR INFILTRACINIŲ TALPŲ) IR INŽINERINIŲ TINKLŲ (9) KARAIMŲ G. 100A, TRAKUOSE NAUJOS STATYBOS, REKONSTRAVIMO, KAPITALINIO REMONTO PROJEKTAS
	SPDV	A. TAUTVAIŠAS		2023 02	DOKUMENTO PAVADINIMAS: TERASA SL1-3
					LAIDA
					1:200
LT	STATYTOJAS IR (ARBA) UŽSAKOVAS TRAKŲ RAJONO SAVIVALDYBĖS ADMINISTRACIJA				DOKUMENTO ŽYMUO: 2022-04-TP-SP-2.7-04
					LAPAS LAPŲ




TERASŲ ĮDĖSTYMO SCHEMA.
1 : 500

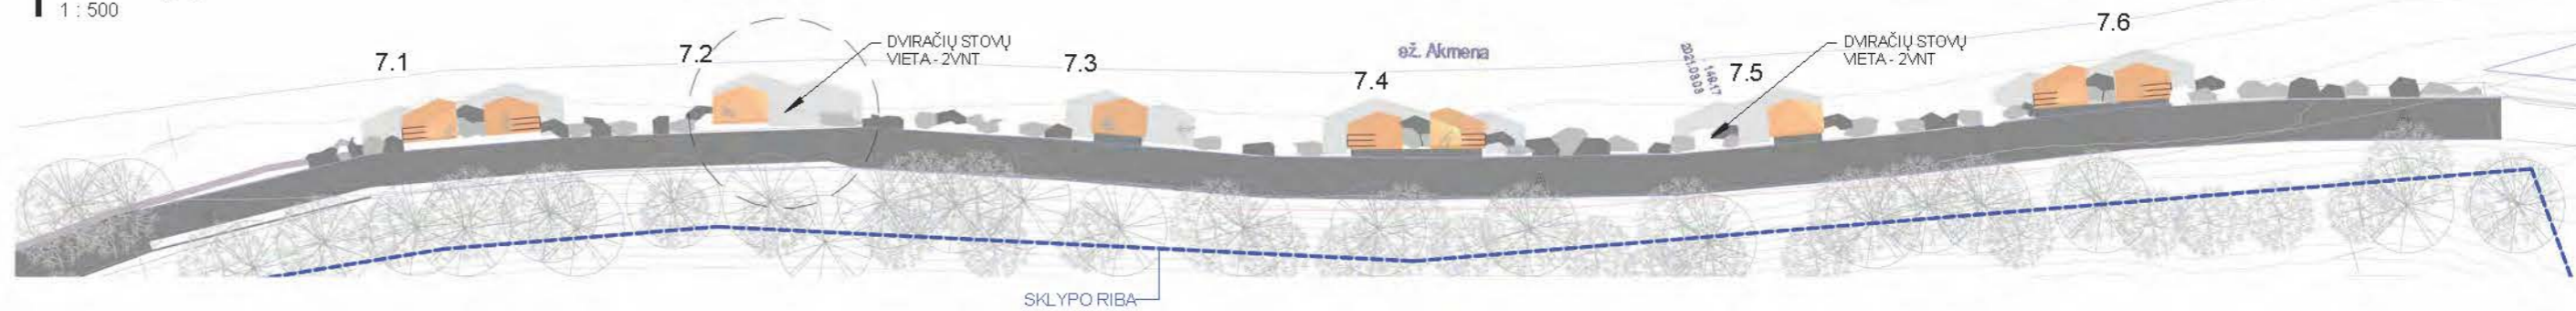


7.2 VAIZDAS IŠ PRIEKIO
1 : 50





7.2 A
1 : 50

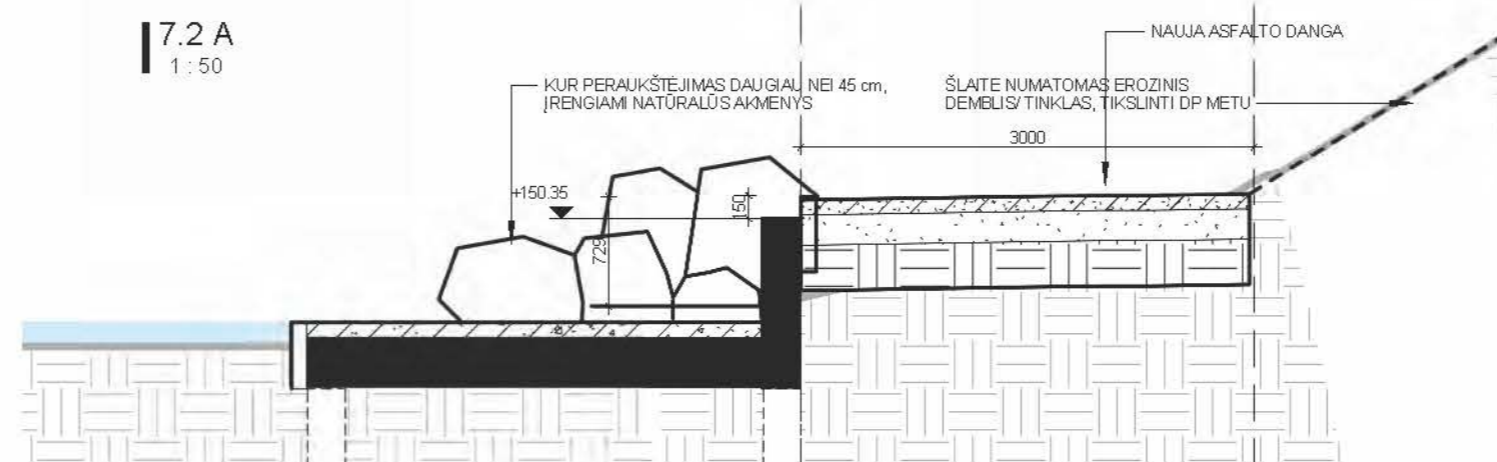

7.3 B
1 : 50

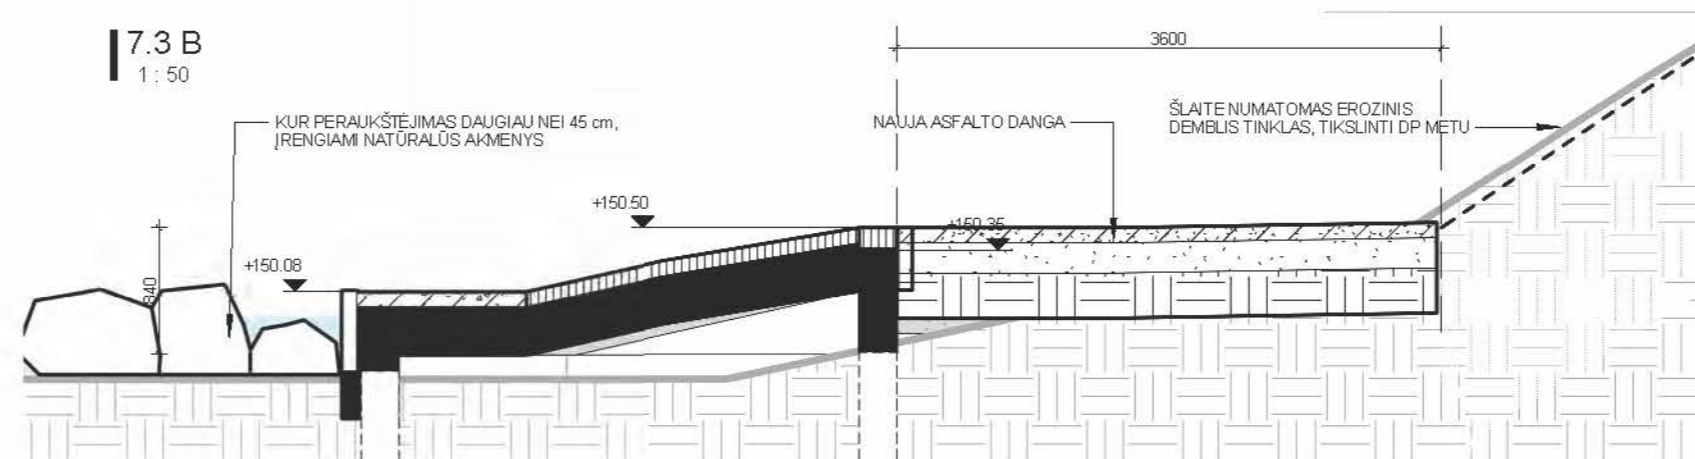


TERASŲ PAKLOTAS SU JUNGIMO DETALĖMIS
1 : 50

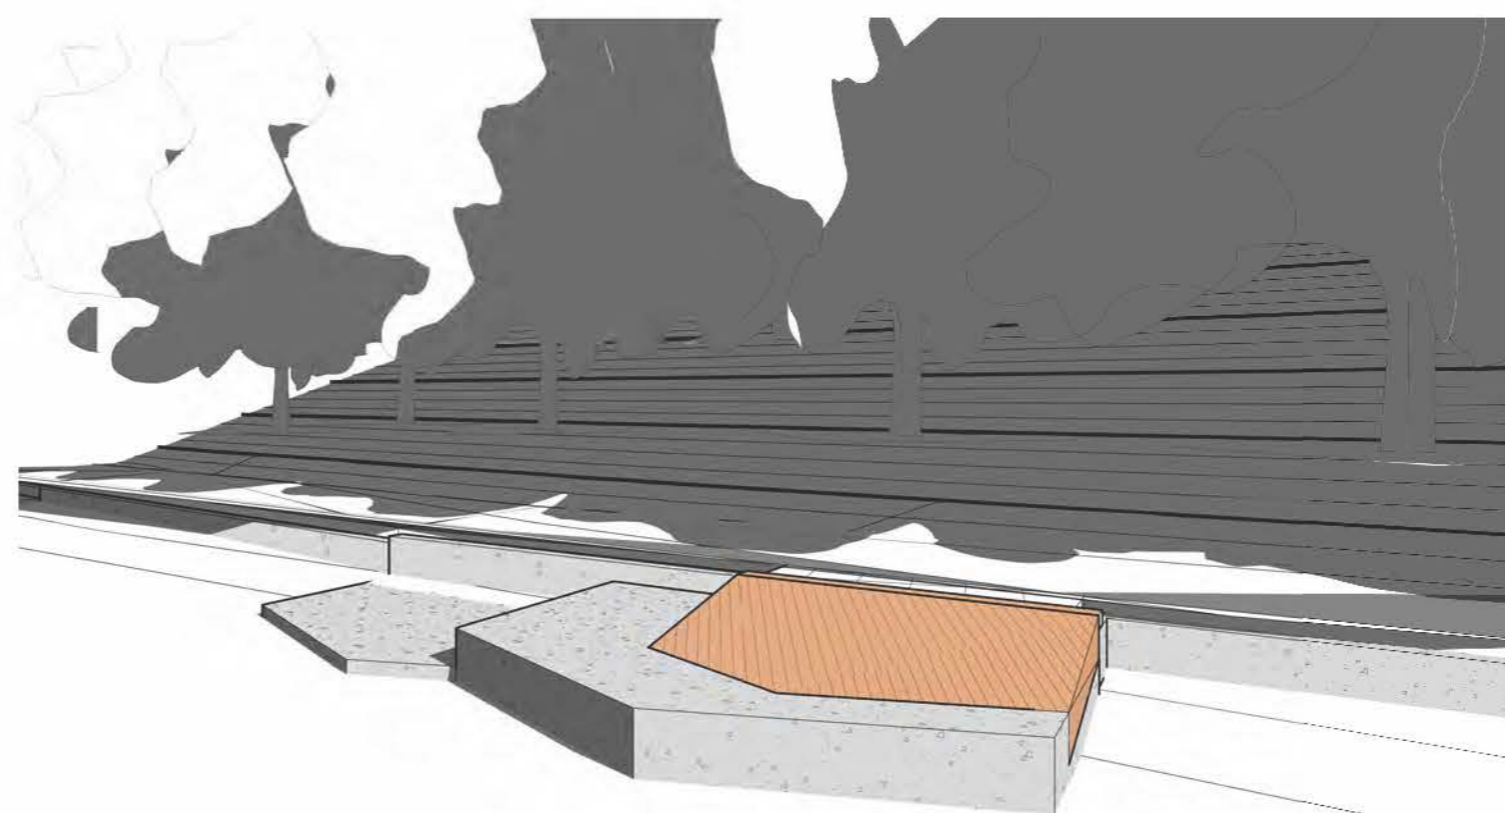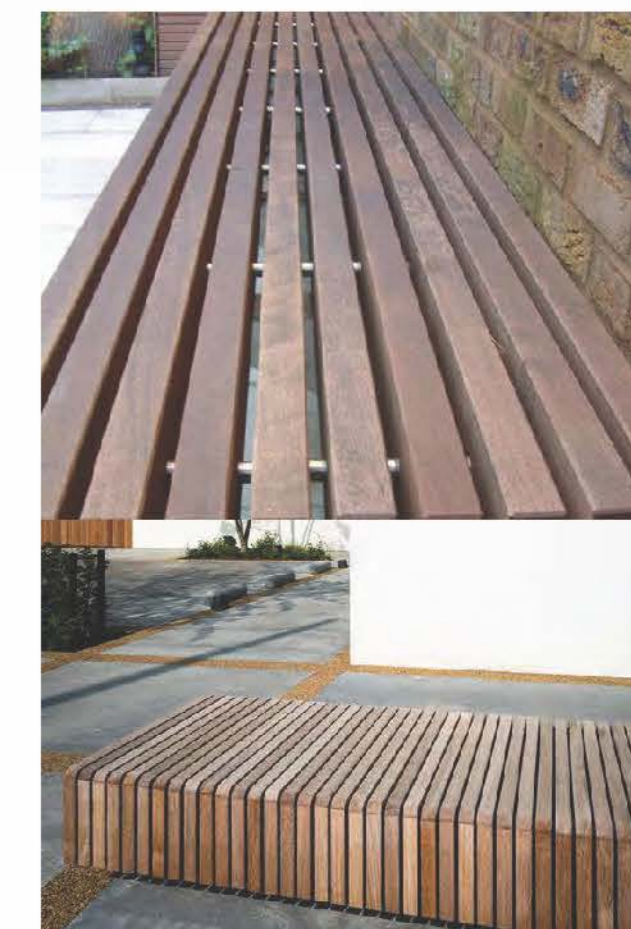


PASTABOS.

1. Prieš užsąskant gaminius ir atliekant montavimo darbus, įrangos vietas, matmenis būtina tikslinti vietoje. Spalvas detinti su projekto autorium.
2. Sutartinis žymėjimas sąlyginis. Naujas medžiagas bei visus pakitimus detinti su projekto autoriumi.
3. Visi mediniai elementai dažomi atmosferos poveikio atspariais, mediena antiseptikuojama 2 kartus, impregnuojami, dengiami antipireniais.
4. Sprendimus tikslinti darbo projekto metu.
5. TARP MEDINIŲ KONSTRUKCIJŲ IR BETONINIŲ AR MŪRINIŲ PAVIRŠIŲ DEDAMA HIDROIZOLIACIJA.
6. VISOS METALINĖS DETALĖS TURI BŪTI NERŪDIJANČIO PLIENO.


KVAL. PATV. DOK. NR.		Pastatai projektavimo menas ir mokslas, MB Įk.: 304506902 Žirmūnų g. 139A-204 (II aukštas), 09120 Vilnius Tel.: +370 614 54721 El. pašt.: vg@ppmm.lt		OBJEKTO PAVADINIMAS: TRAKŲ MIESTO, AKRALINIO (VADINAMO REKALNIŲ) TERITORIJOS KOMPLEKSIŠIO SUTVARKYMO PROJEKTAS	
		A1674/2730 SPV		V. GRICIUS	2023 02
		A 1425 SPV ASIST.		K. KASPERAVIČIUS	2023 02
SPDV		A. TAUTVAIŠAS	2023 02	DOKUMENTO PAVADINIMAS: TERASA SL2-1	
LT		STATYTOJAS IR (ARBA) UŽSAKOVAS TRAKŲ RAJONO SAVIVALDYBĖS ADMINISTRACIJA		DOKUMENTO ŽYMUO: 2022-04-TP-SP-2.7-05	
				LAPAS	LAPŲ

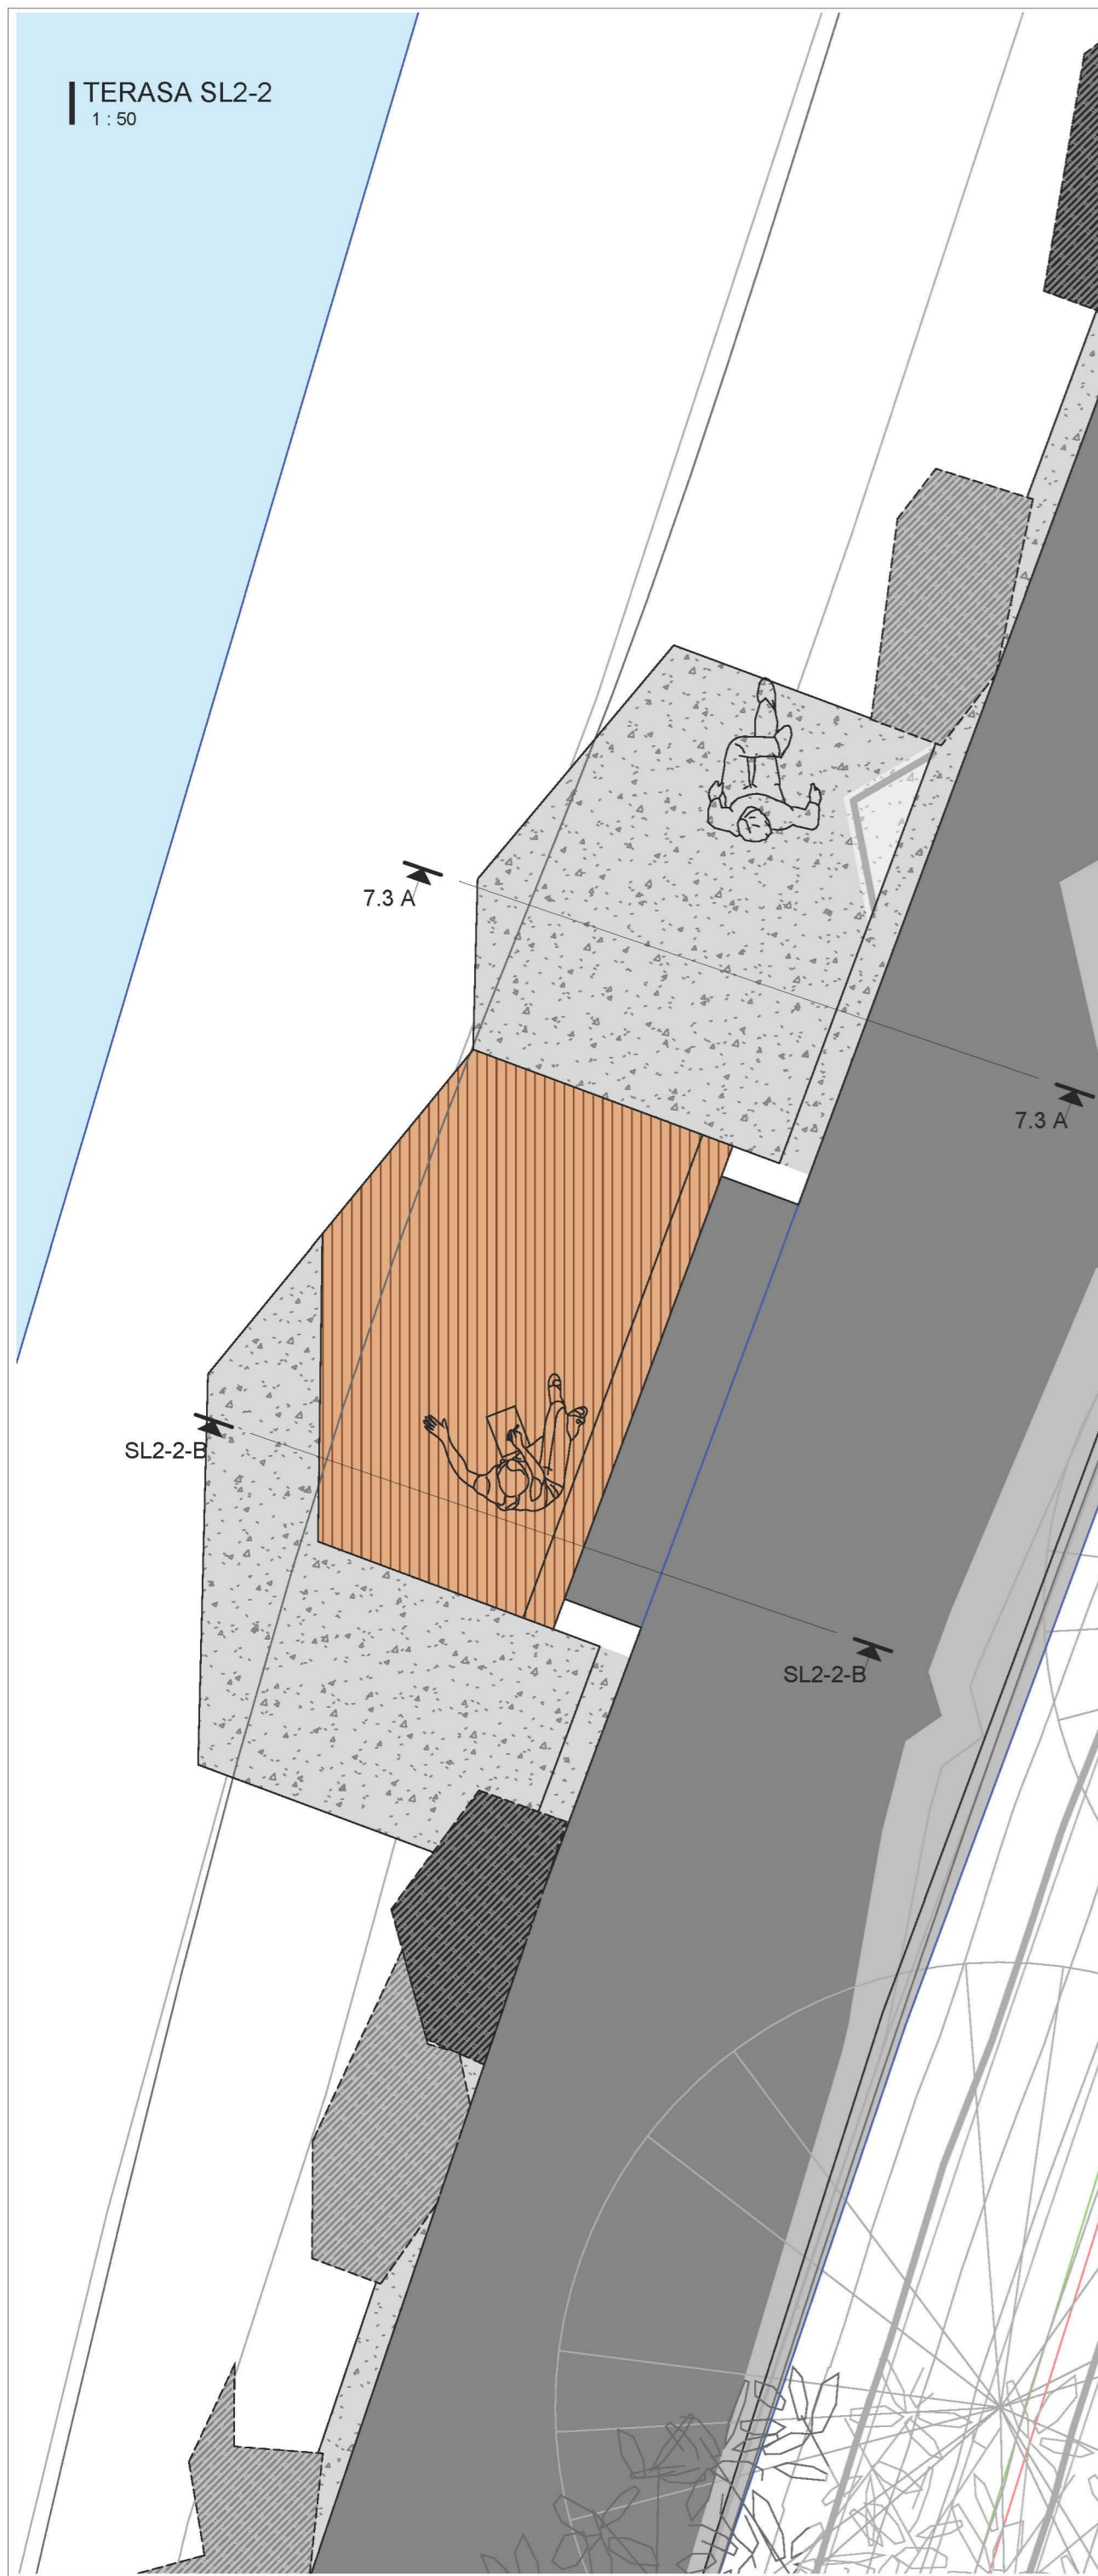


BENDRAS VAIZDAS-
1 : 500

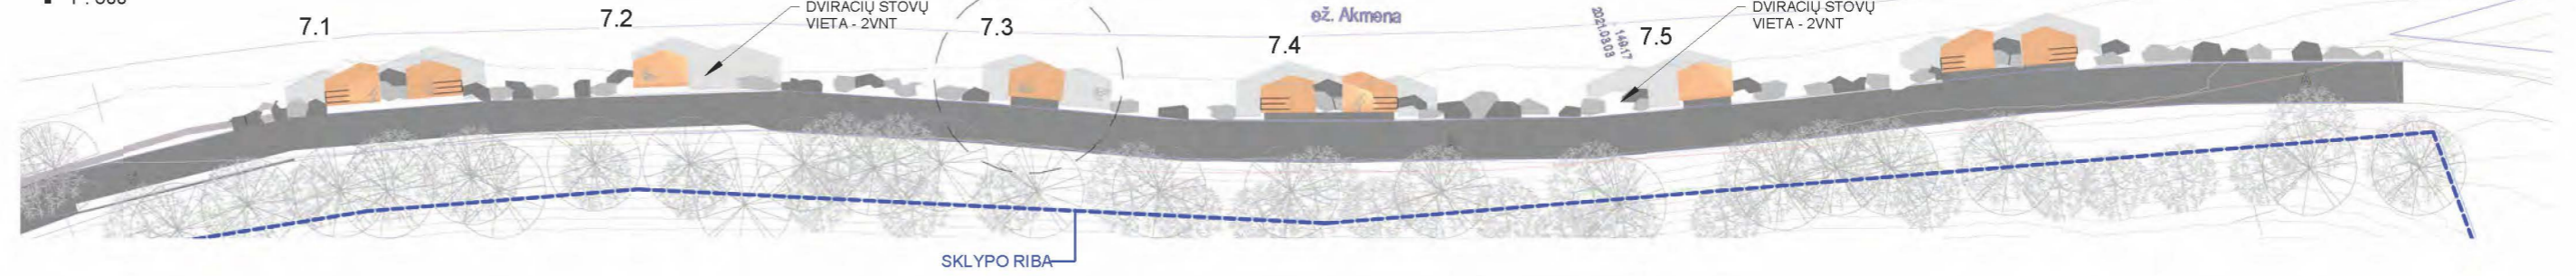


7.3 VAIZDAS IŠ PRIEKIO
1 : 50

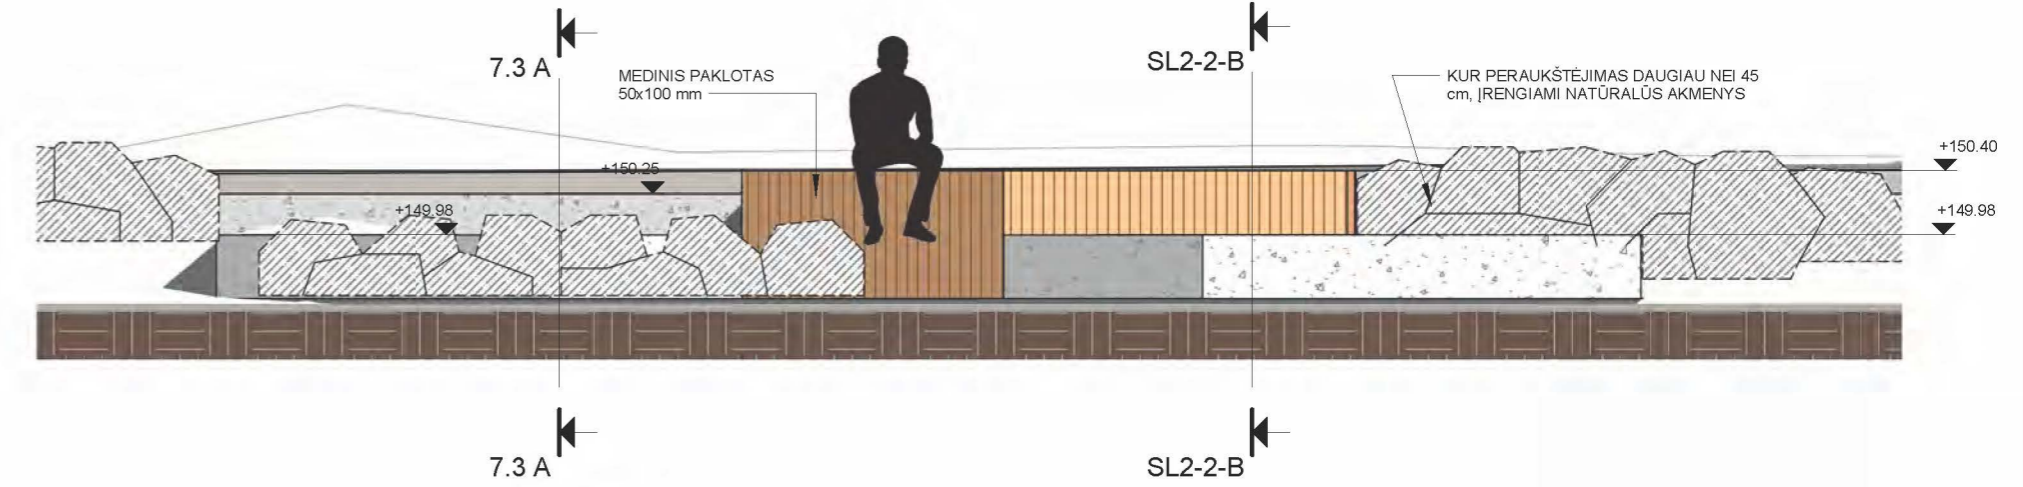


7.3 A
1 : 50

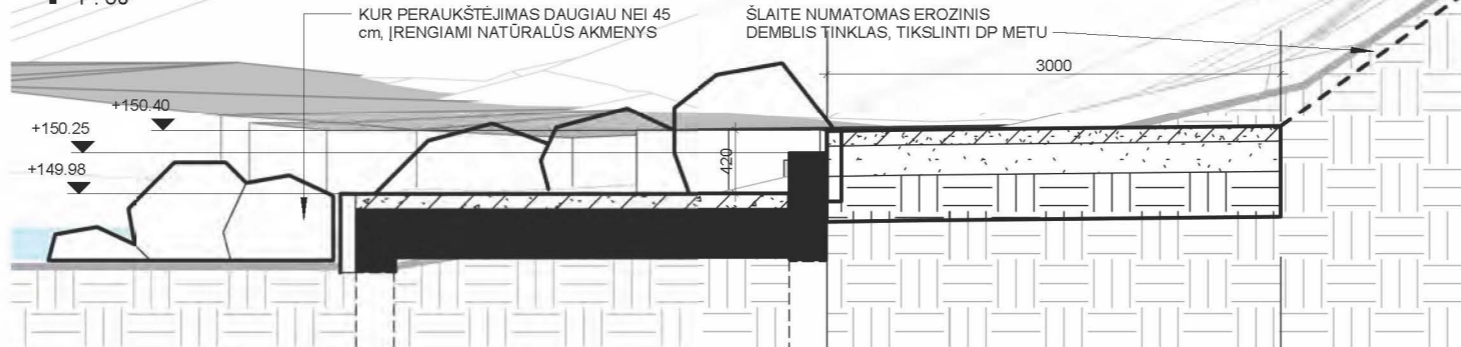


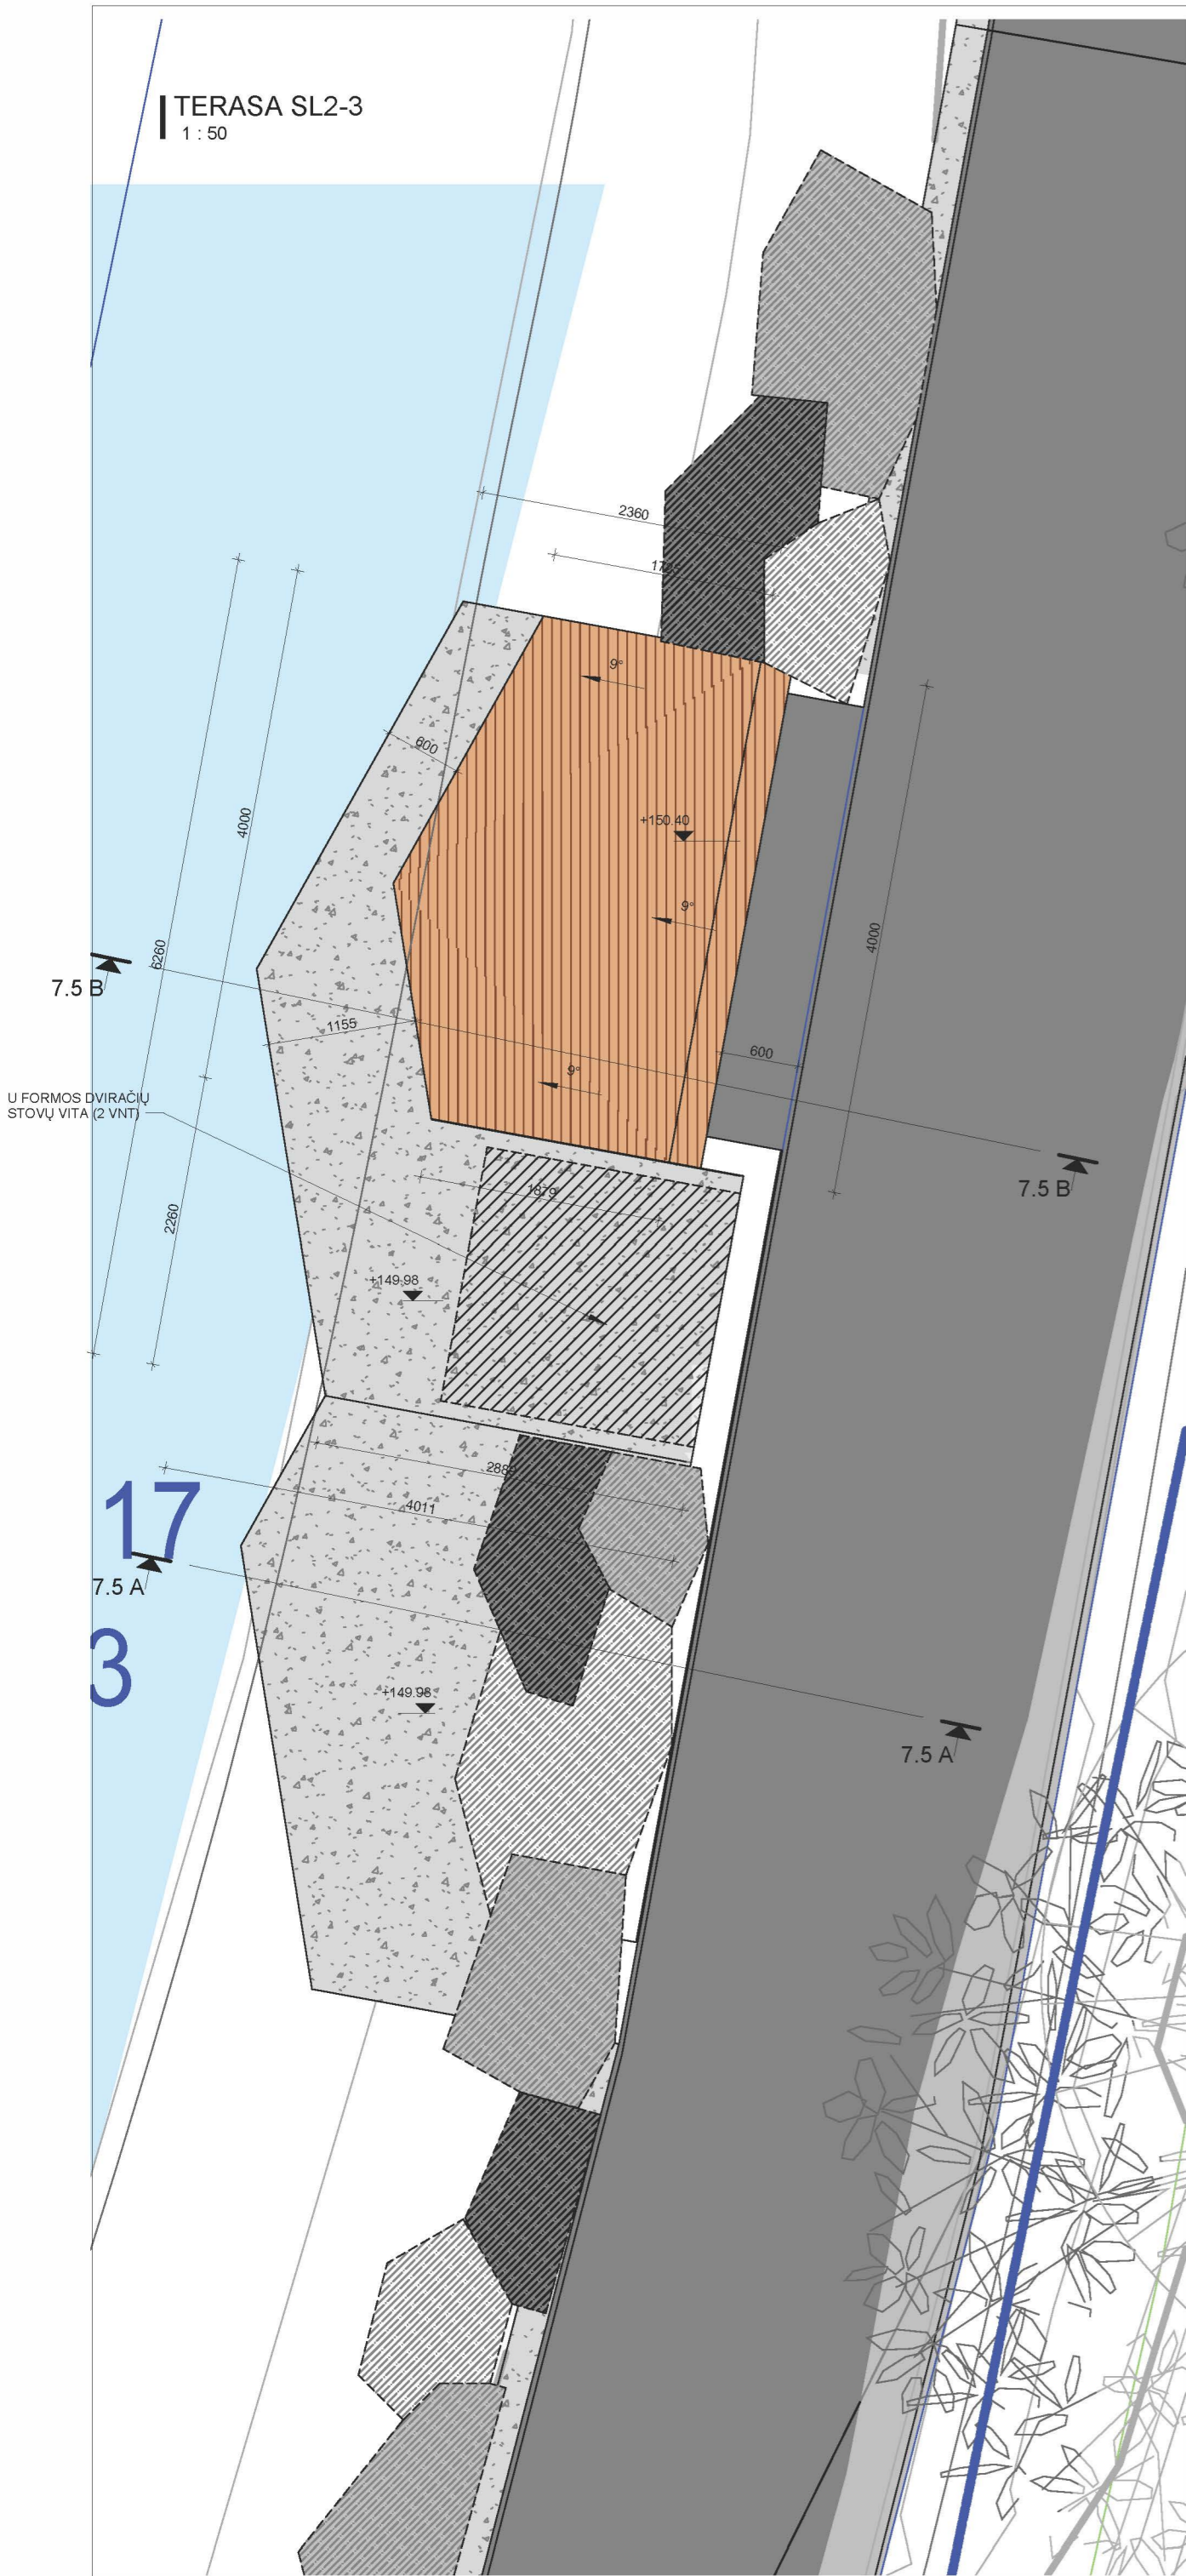
SL2-2-B
1 : 50

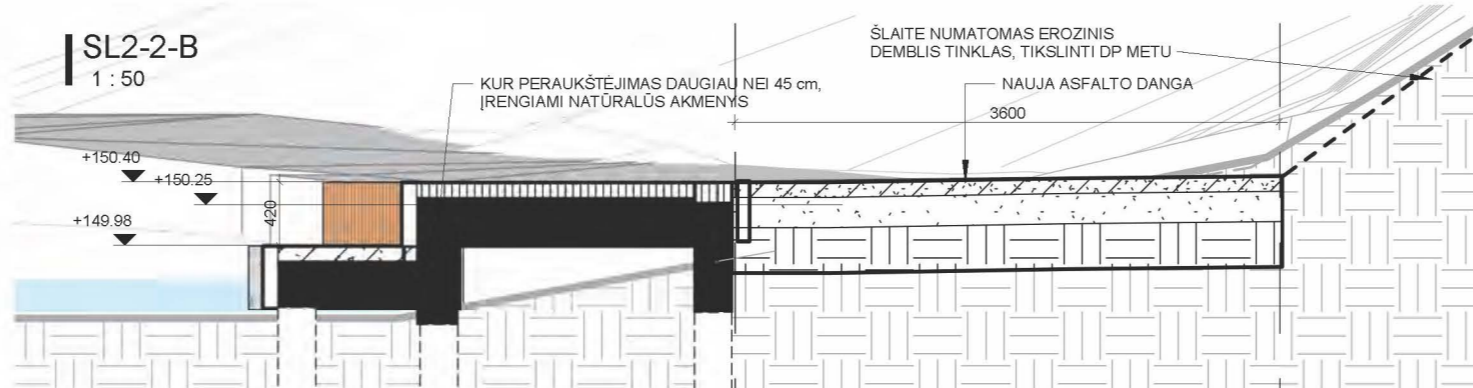


.TERASŲ PAKLOTAS SU JUNGIMO DETALĖMIS
1 : 50

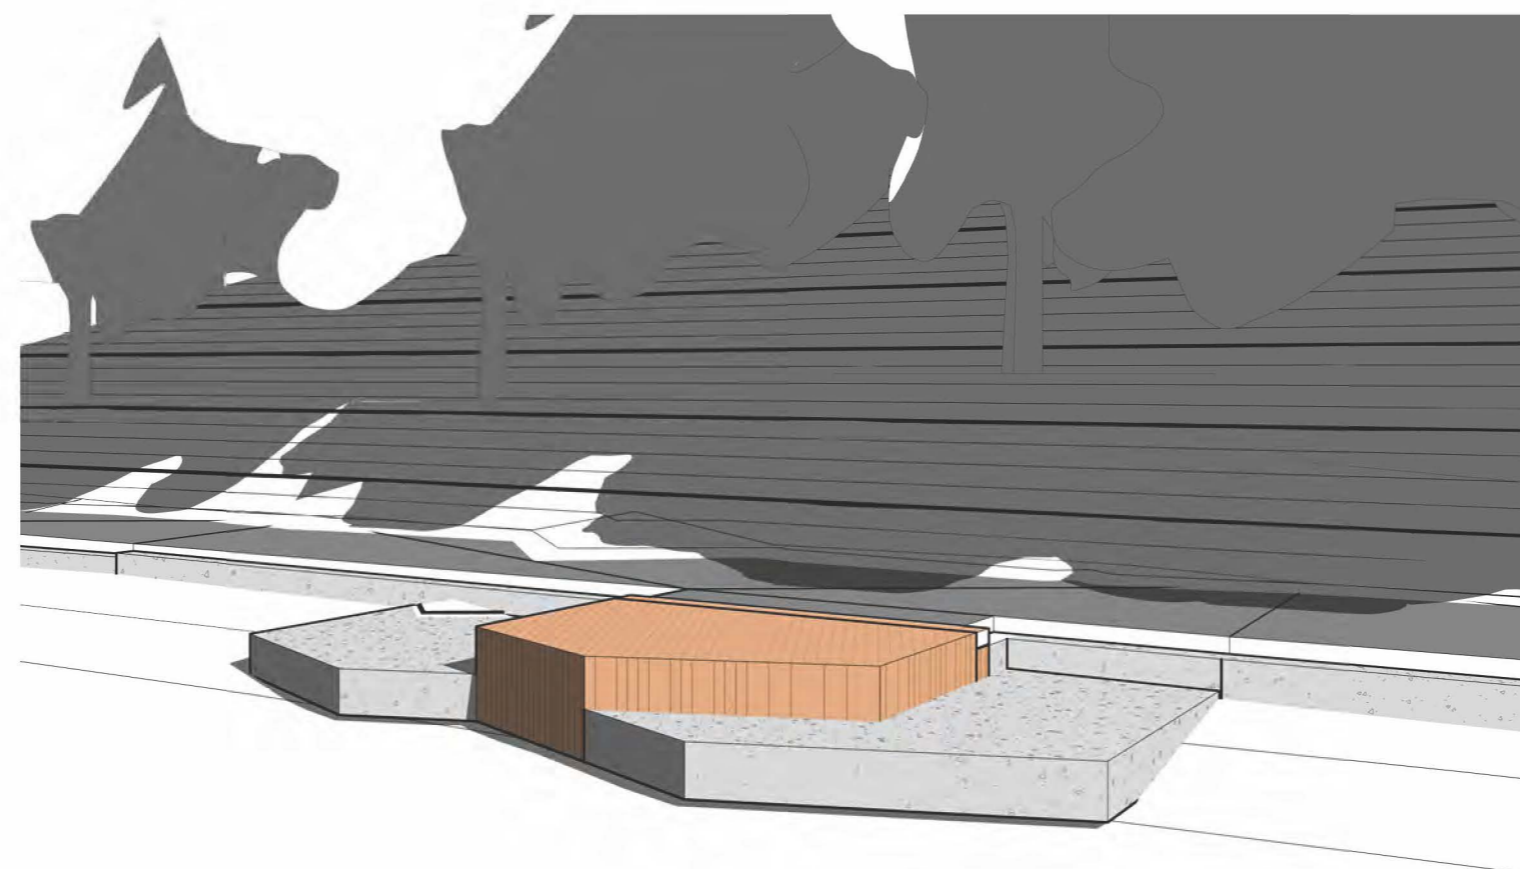


KVAL. PATV. DOK. NR.		Pastatų projektavimo menas ir mokslas, MB Įk.: 304506902 Žirmūnų g. 139A-204 (II aukštas), 09120 Vilnius Tel.: +370 614 54721 El. paš.: vg@ppmm.lt		OBJEKTO PAVADINIMAS: TRAKŲ MIESTO, ARAKALNIO (VADINAMO REKALNIŲ) TERITORIJOS KOMPLEKSINIO SUTVARKYMO PROJEKTAS				
		A 1674/2730	SPV	V. GRICIUS	2023 02	PROJEKTO PAVADINIMAS: KITOS PASKIRTIES INŽINERINIŲ STATINIŲ (12) (AUTOMOBILIŲ STOVĖJIMO AIKŠTELĖS, PEŠČIŲ TAKŲ, TERASŲ, ATRAMINIŲ SIENELIŲ, ŽIDROVŲ TRIBŪNOS, PAVIRŠINIŲ NUOTEKŲ KAUPIMO ĮRENGINIŲ, PAVIRŠINIŲ NUOTEKŲ KAUPIMO IR INFILTRACINIŲ TALPŲ) IR INŽINERINIŲ TINKLŲ (Ø) KARAIMŲ G. 100A, TRAKUOSE NAUJOS STATYBOS, REKONSTRAVIMO, KAPITALINIO REMONTO PROJEKTAS		
A 1425	SPV ASIST.	K. KASPERAVIČIUS	2023 02	SPDV	A. TAUTVAIŠAS	2023 02	DOKUMENTO PAVADINIMAS: TERASA SL2-2	LAI DA
STATYTOJAS IR (ARBA) UŽSAKOVAS		DOKUMENTO ŽYMUO:		LAPAS		LAPŲ		
LT	TRAKŲ RAJONO SAVIVALDYBĖS ADMINISTRACIJA		2022-04-TP-SP-2.7-06					




BENDRAS VAIZDAS..

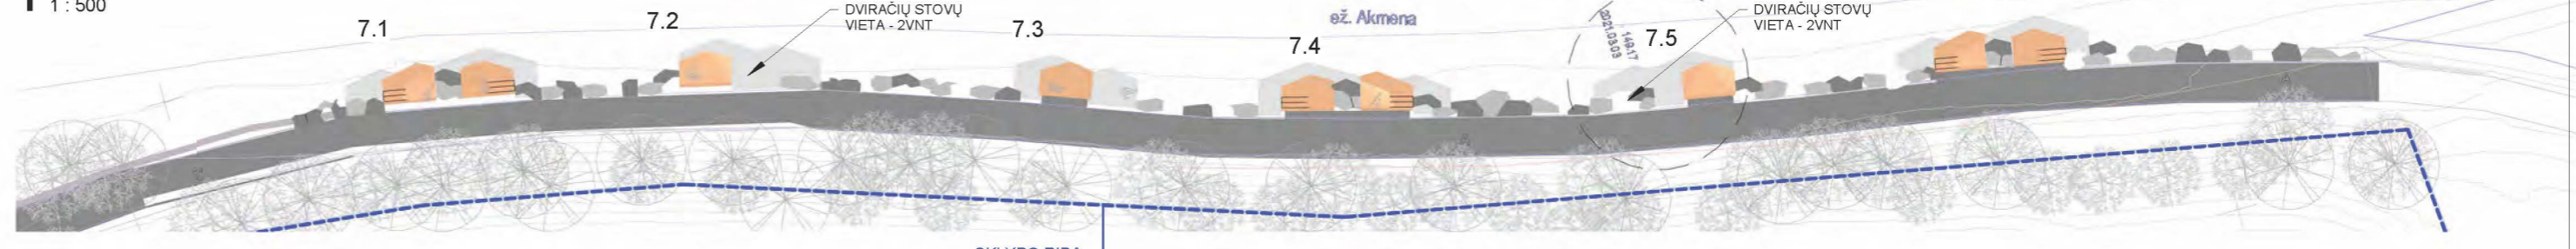


7.5 VAIZDAS IŠ PRIEKIO

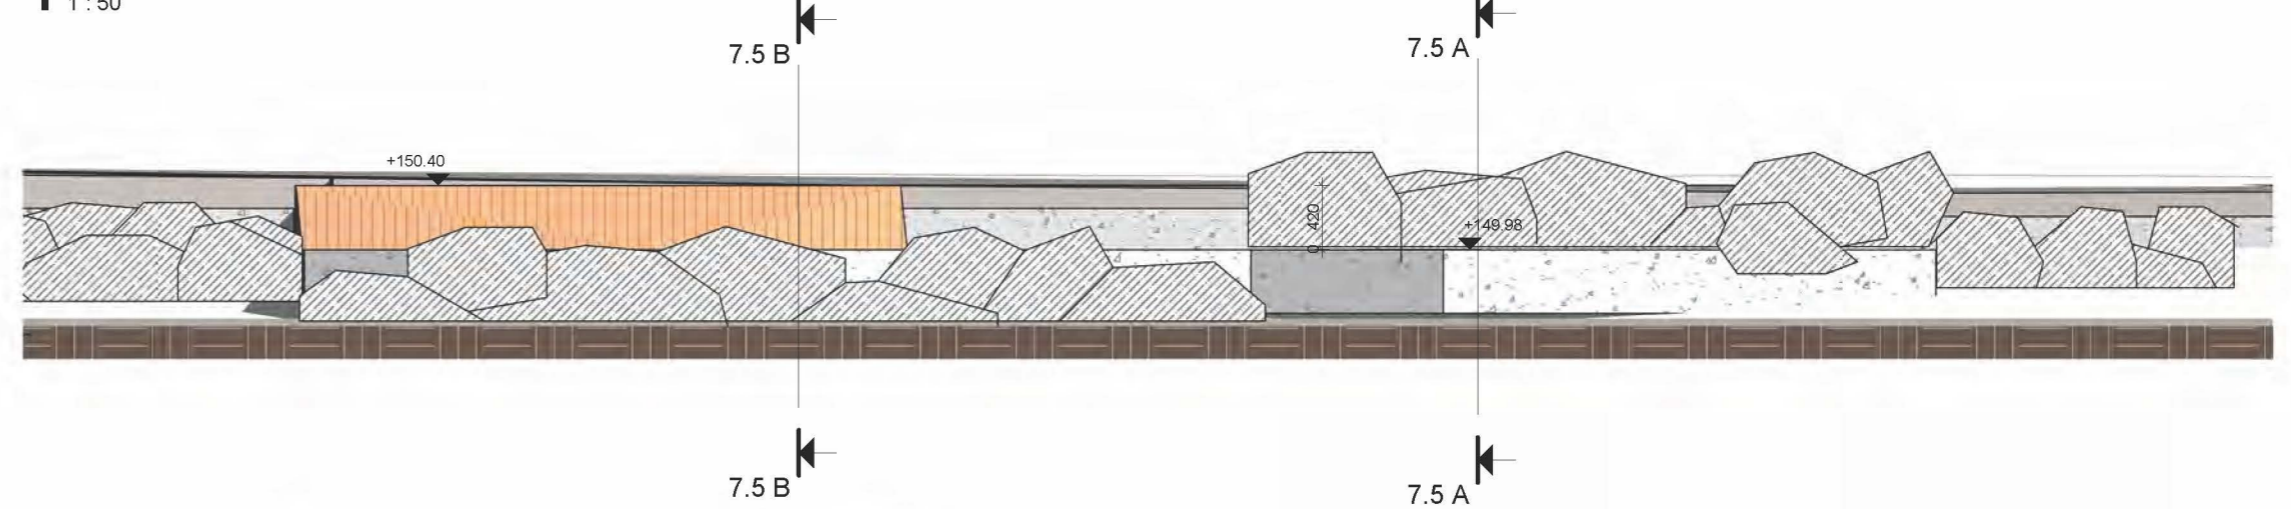


7.5 A

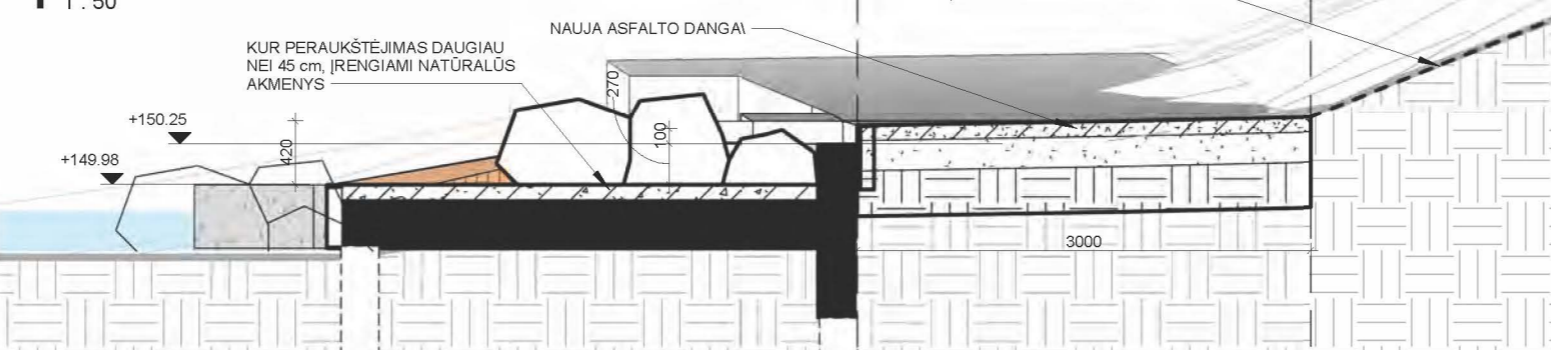

7.5 B

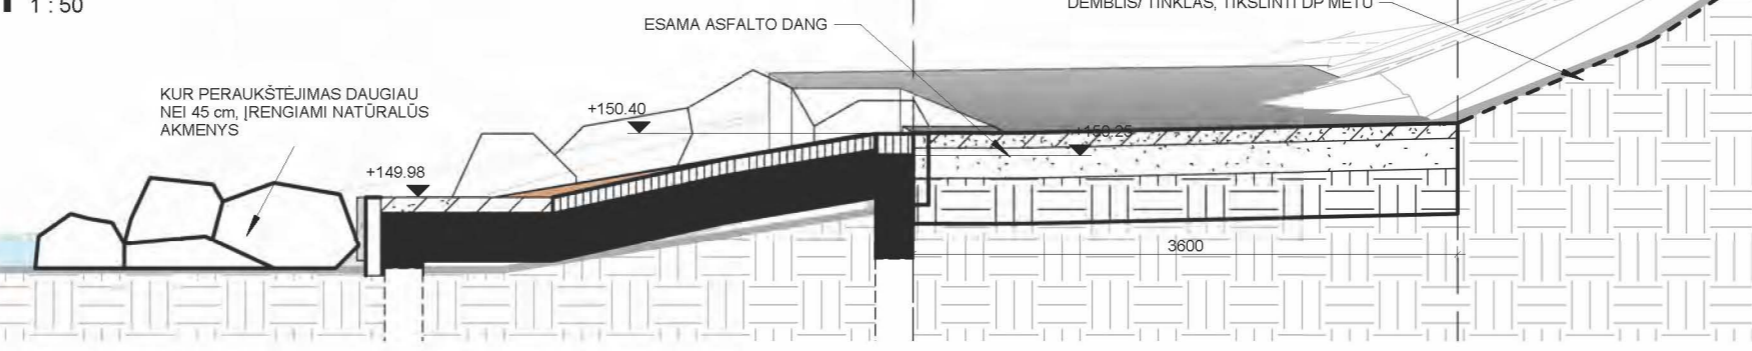

TERASŲ PAKLOTAS SU JUNGIMO DETALĖMIS

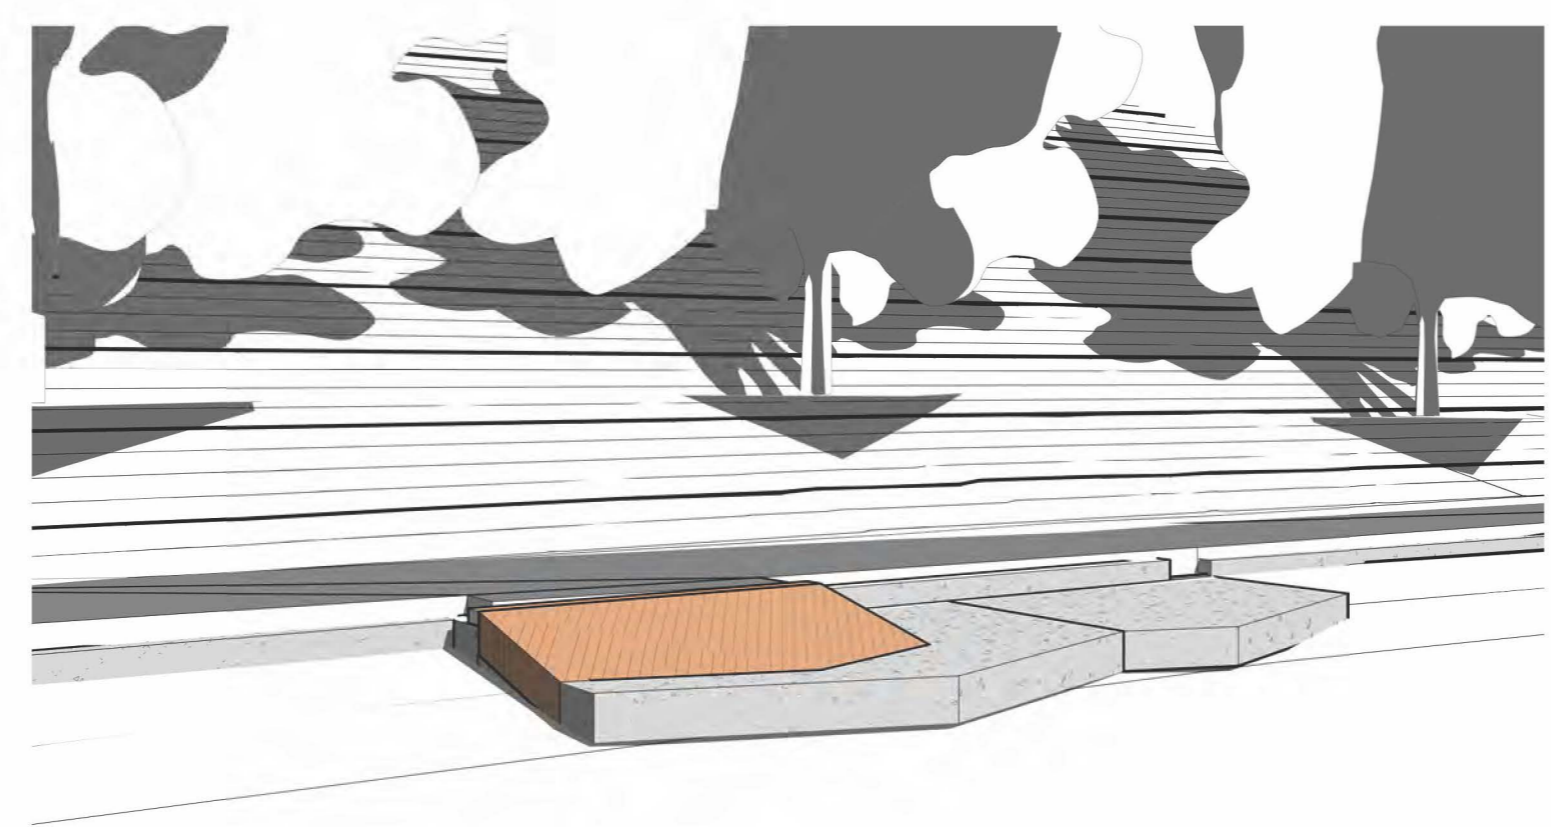

KVAL. PATV. DOK. NR.		Pastatų projektavimo menas ir mokslas, MB Įk.: 304506902 Žirmūnų g. 139A-204 (II aukštas), 09120 Vilnius Tel.: +370 614 54721 El. paš.: vg@ppmm.lt		OBJEKTO PAVADINIMAS: TRAKŲ MIESTO, ARAKALNIO (VADINAMO REKALNIŲ) TERITORIJOS KOMPLEKSNIO SUTVARKYMO PROJEKTAS	
		A 1674/2730 SPV V. GRICIUS 2023 02		PROJEKTO PAVADINIMAS: KITOS PASKIRTIES INŽINERINIŲ STATINIŲ (12) (AUTOMOBILIŲ STOVĖJIMO AIKŠTELĖS, PEŠČIŲ TAKŲ, TERASŲ, ATRAMINIŲ SIENELIŲ, ŽIUROVŲ TRIBŪNOS, PAVIRŠINIŲ NUOTEKŲ KAUPIMO IRENGINIŲ, PAVIRŠINIŲ NUOTEKŲ KAUPIMO IR INFILTRACINIŲ TALPŲ IR INŽINERINIŲ TINKLŲ (9) KARAIMŲ G. 100A, TRAKUOSE NAUJOS STATYBOS, REKONSTRAVIMO, KAPITALINIO REMONTO PROJEKTAS	
A 1425	SPV ASIST.	K. KASPERAVIČIUS	2023 02	DOKUMENTO PAVADINIMAS: TERASA SL2-3	
	SPDV	A. TAUTVAIŠAS	2023 02	LAI DA	
STATYTOJAS IR (ARBA) UŽSAKOVAS				DOKUMENTO ŽYMUO:	
LT	TRAKŲ RAJONO SAVIVALDYBĖS ADMINISTRACIJA			2022-04-TP-SP-2.7-07	LAPAS LAPŲ