
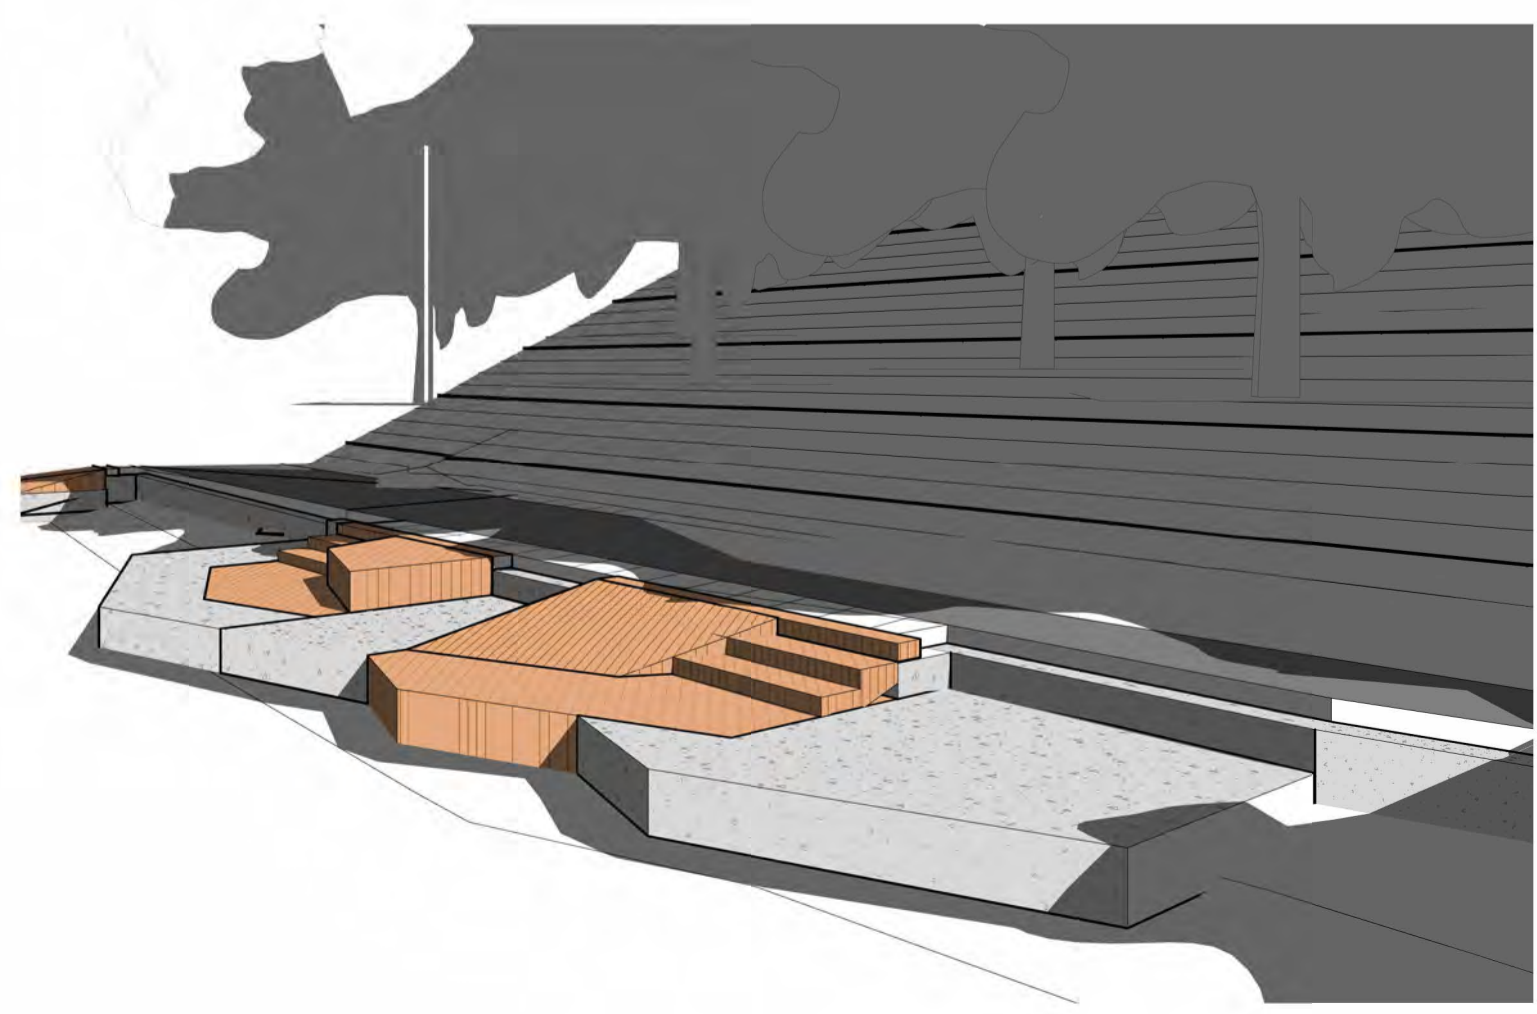


TERASŲ PAKLOTAS SU JUNGIMO DETALĖMIS 1:50

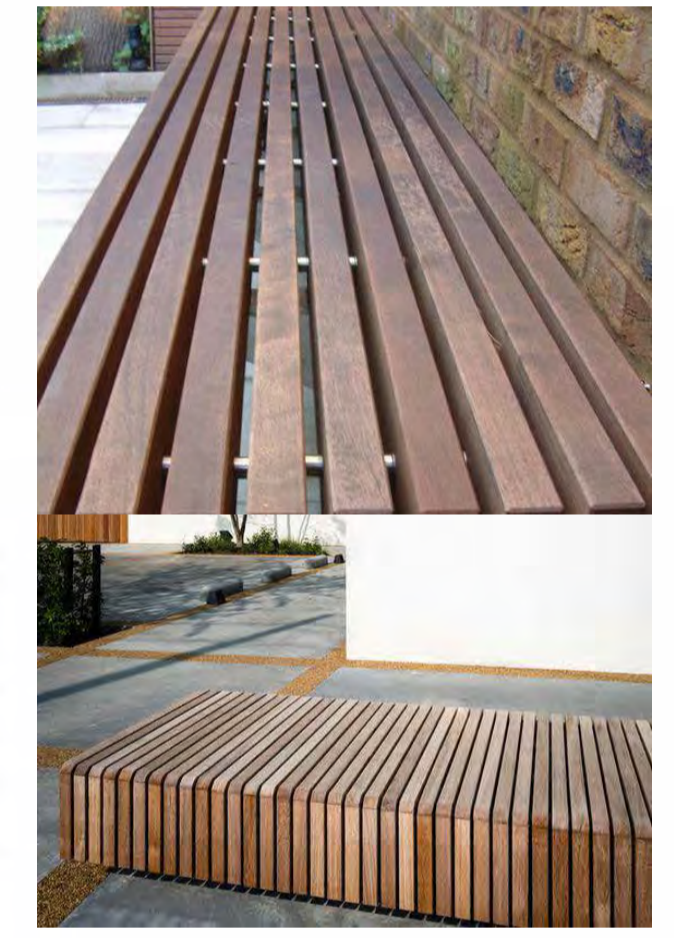


PASTABOS:


1. Prieš užsąkant gaminius ir atliekant montavimo darbus, įrangos vietas, matmenis būtina tikslinti vietoje. Spalvas derinti su projekto autorium.
2. Sutartinis žymėjimas slyginis. Naujas medžiagas bei visus pakeitimus derinti su projekto autoriumi.
3. Visi mediniai elementai dažomi atmosferos poveikiui atspariais, mediena antiseptikuojama 2 kartus, impregnuojami, dengiami antipireniais.
4. Sprendinius tikslinti darbo projekto metu.
5. TARP MEDINIŲ KONSTRUKCIJŲ IR BETONINIŲ AR MŪRINIŲ PAVIRŠIŲ DEDAMA HIDROIZOLIACIJA.
6. VISOS METALINĖS DETALĖS TURI BŪTI NERŪDIJANČIO PLIENO.

KVAL. PATV. DOK. NR.	SPV	V. GRICIUS	2023-02	Pastatų projektavimo menas ir mokslas, MB Įk.: 304506902 Žirmūnų g. 139A-204 (II aukštas), 09120 Vilnius Tel.: +370 614 54721 El. pašt.: vg@ppmm.lt	OBJEKTO PAVADINIMAS: TRAKŲ MIESTO, ARKALINIO (VADINAMO REKALNIŲ) TERITORIJOS KOMPLEKSIŠIO SUTVARKYMO PROJEKTAS
	SPDV	A. TAUTVAIŠAS	2023-02		DOKUMENTO PAVADINIMAS: TERASA SL1-1
					LAIDA
					1:200
LT	STATYTOJAS IR (ARBA) UŽSAKOVAS TRAKŲ RAJONO SAVIVALDYBĖS ADMINISTRACIJA			DOKUMENTO ŽYMUO: 2022-04-TP-SP-2.7-02	LAPAS LAPŲ


TERASA SL1-2
1:50

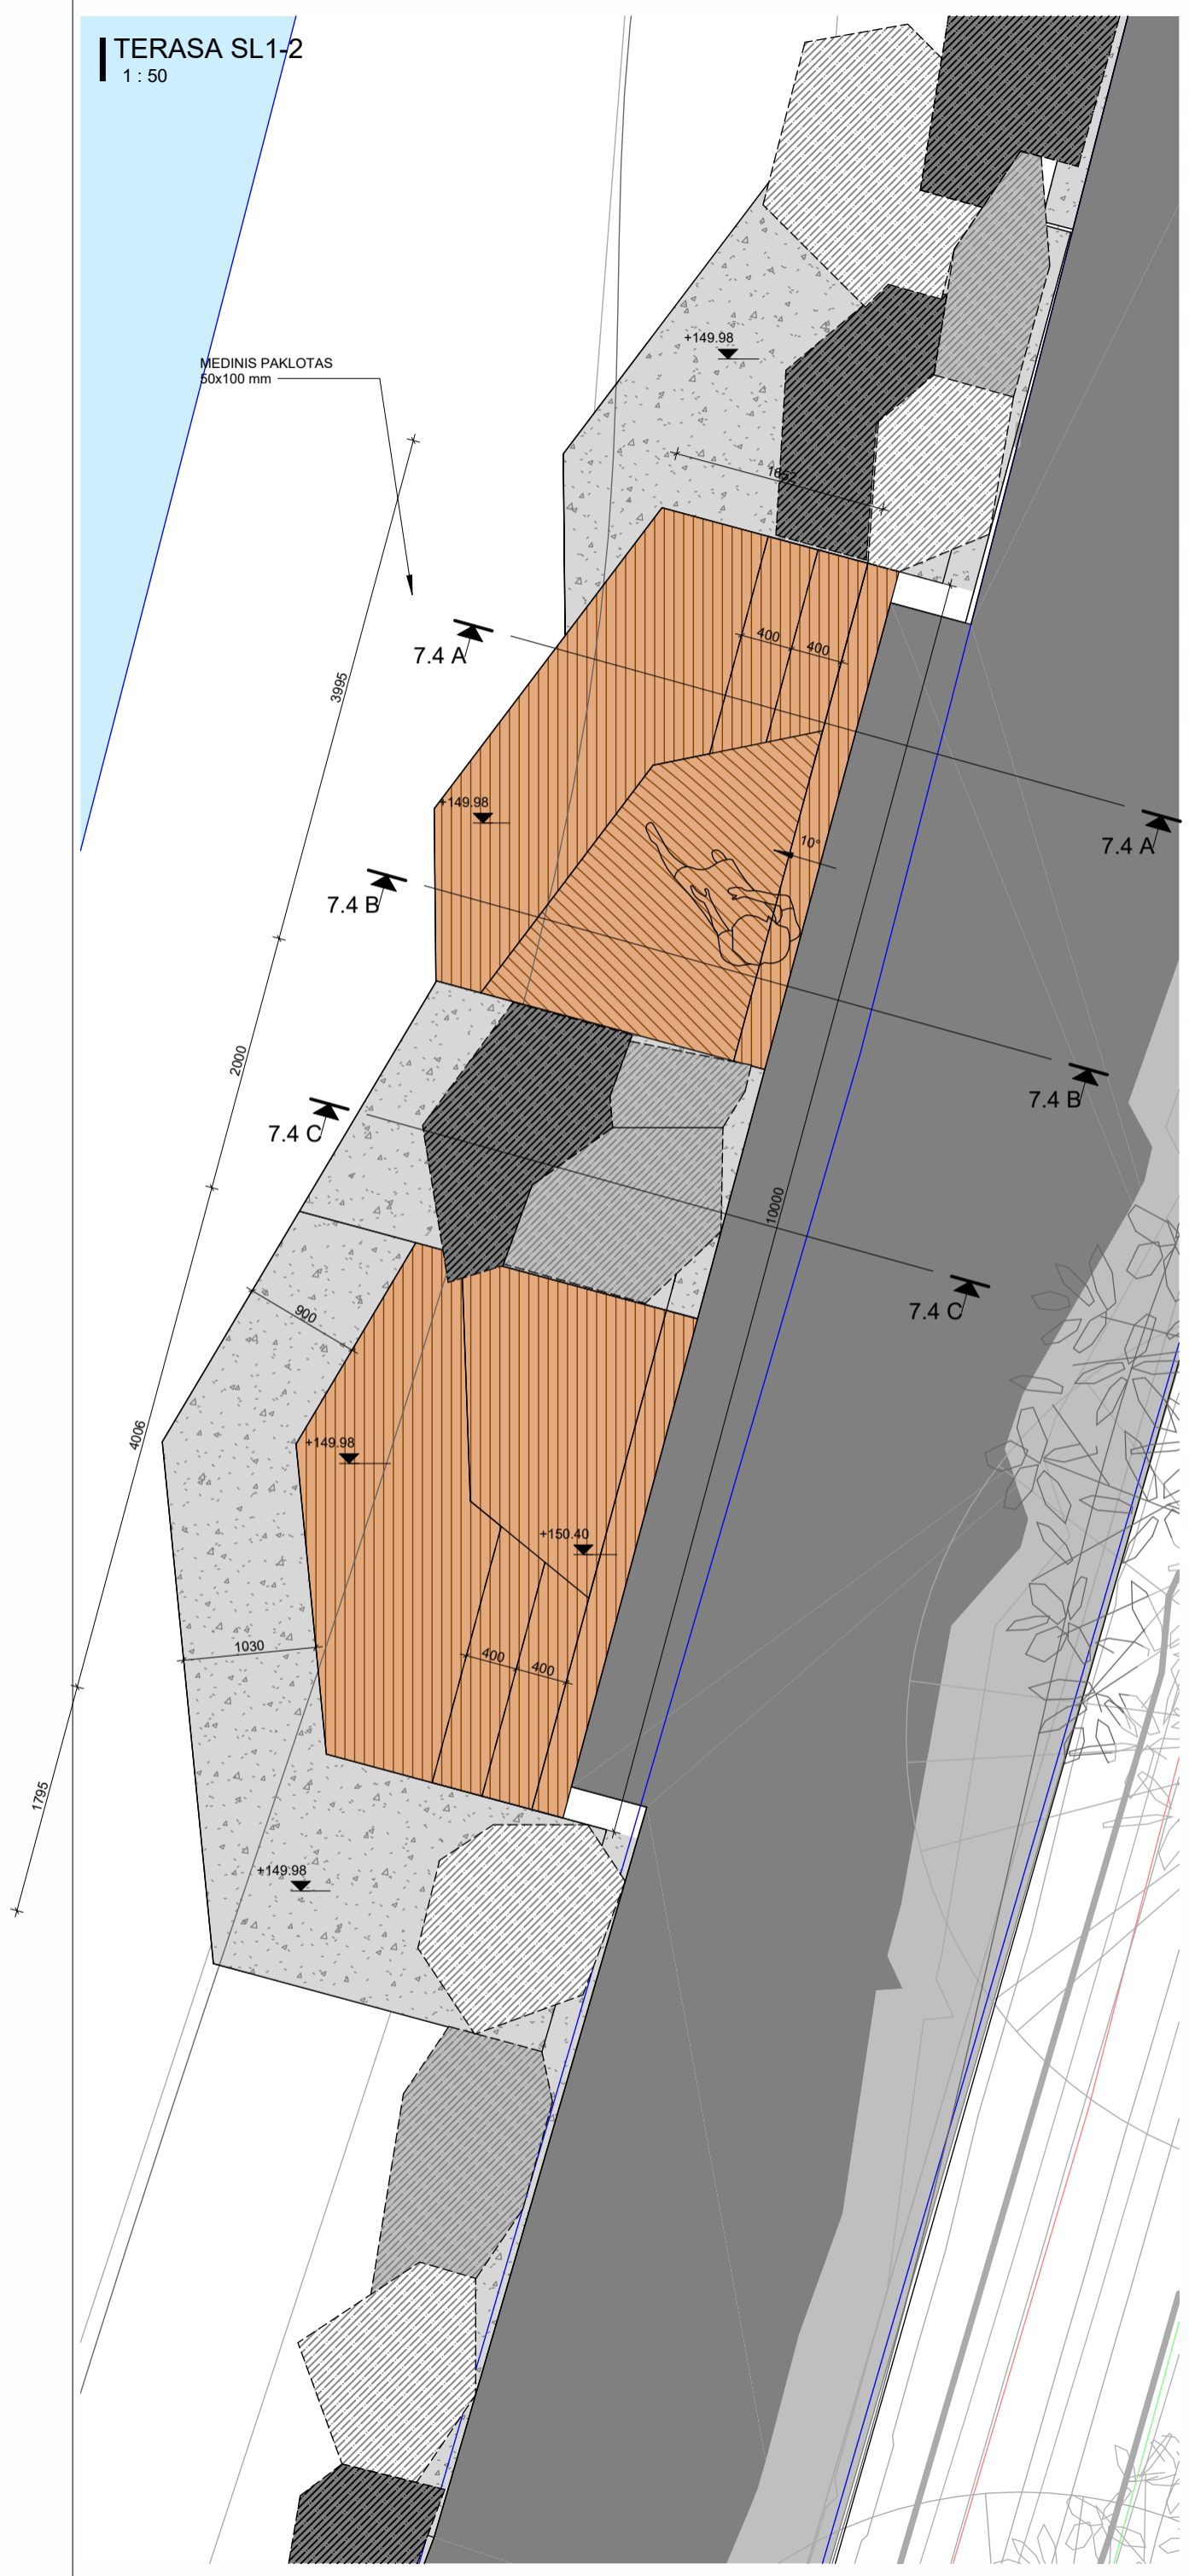


BENDRAS VAIZDAS.
1:500

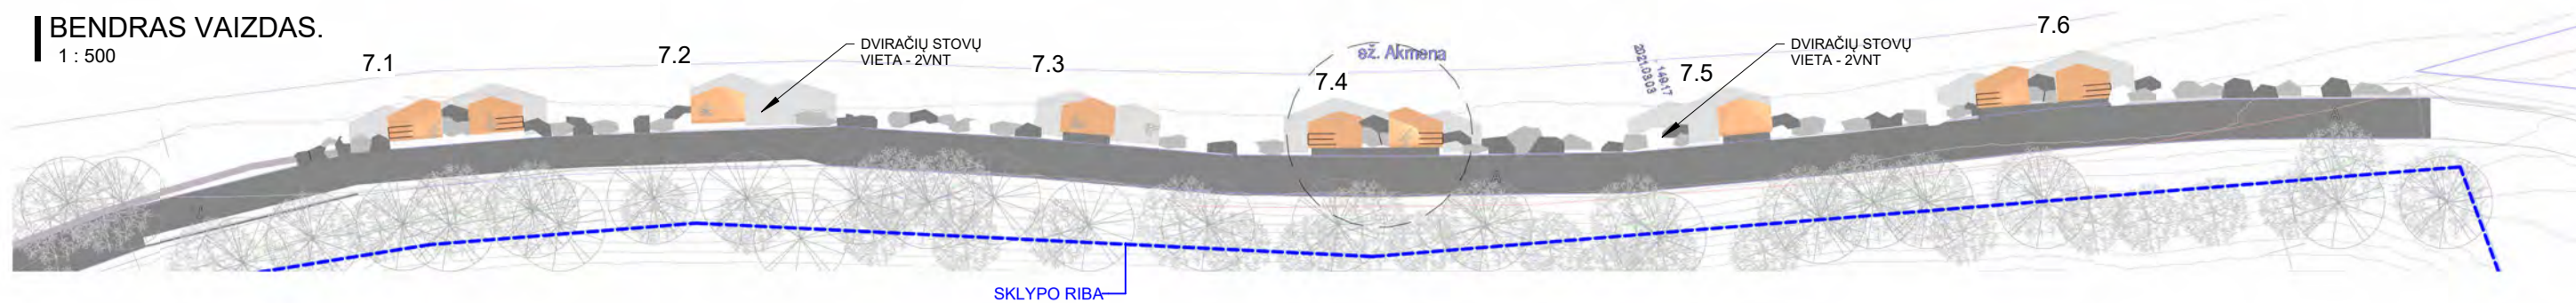


VAIZDAS IŠ PRIEKIO.
1:50

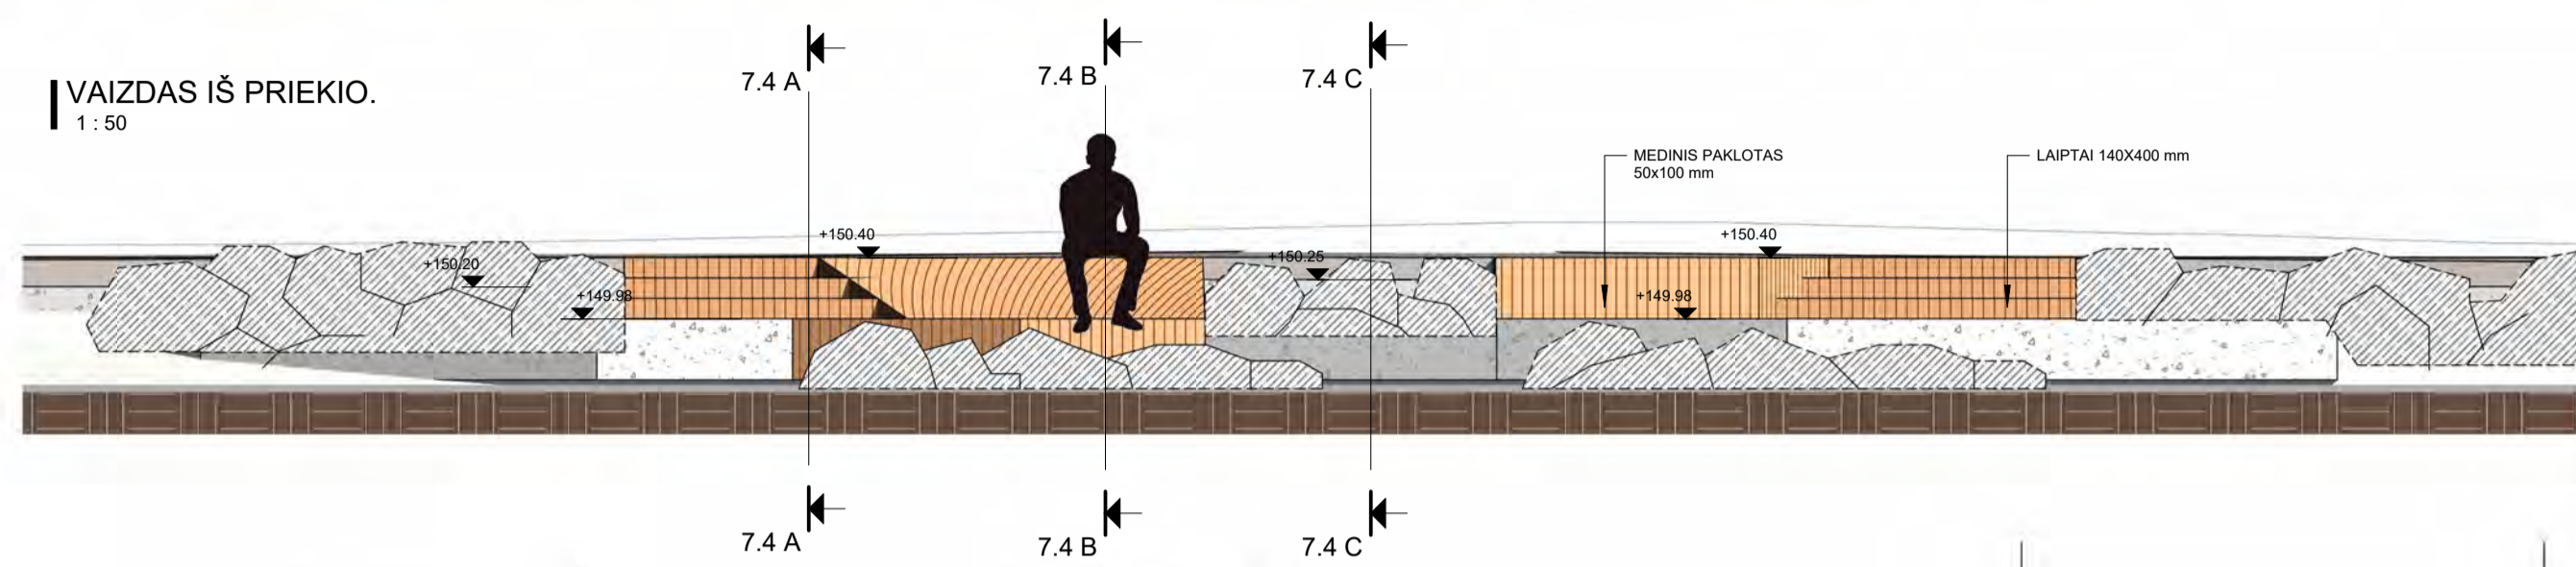



7.4 C
1:50

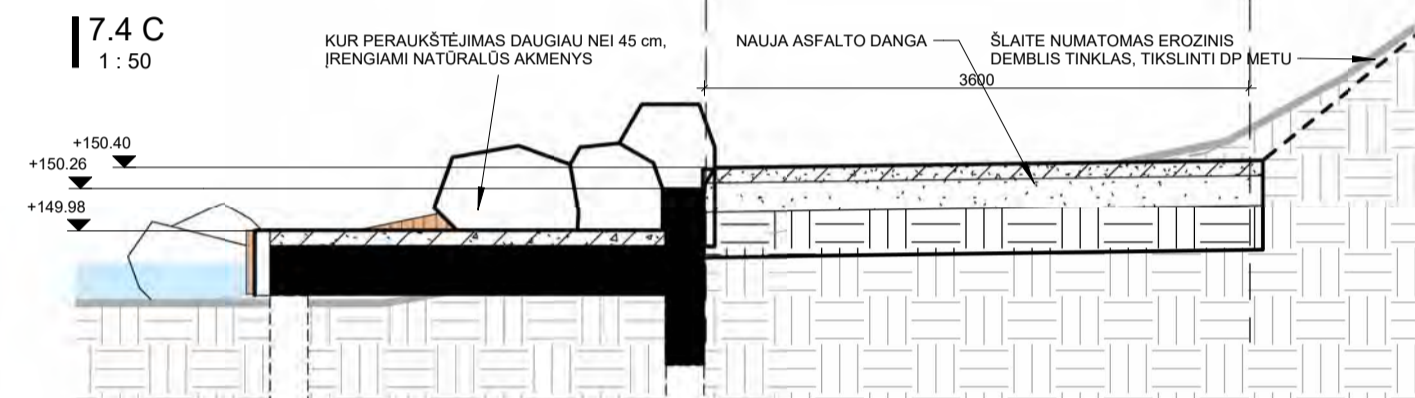

7.4 A
1:50

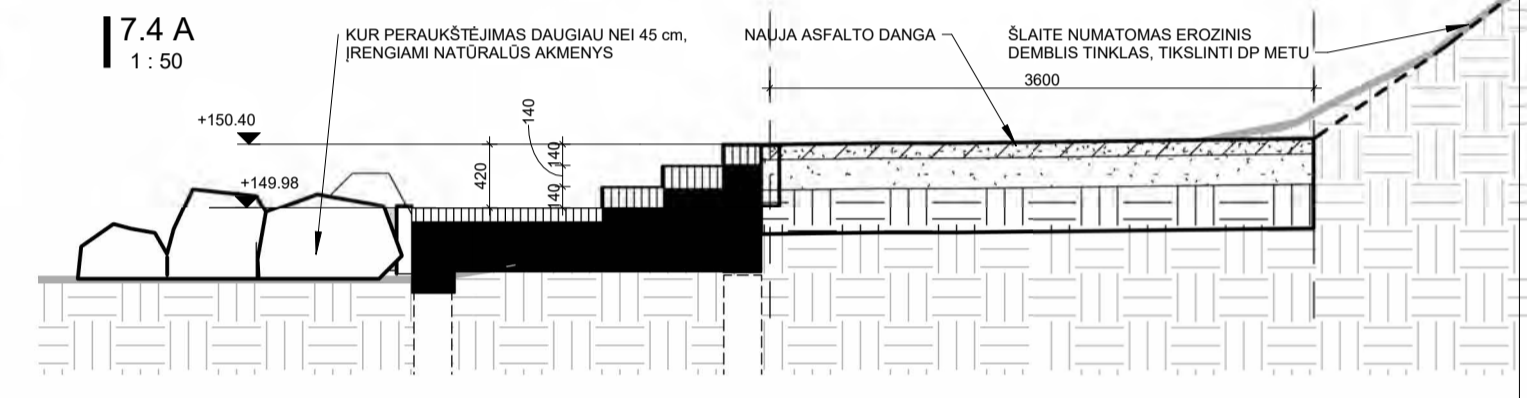

7.4 B
1:50

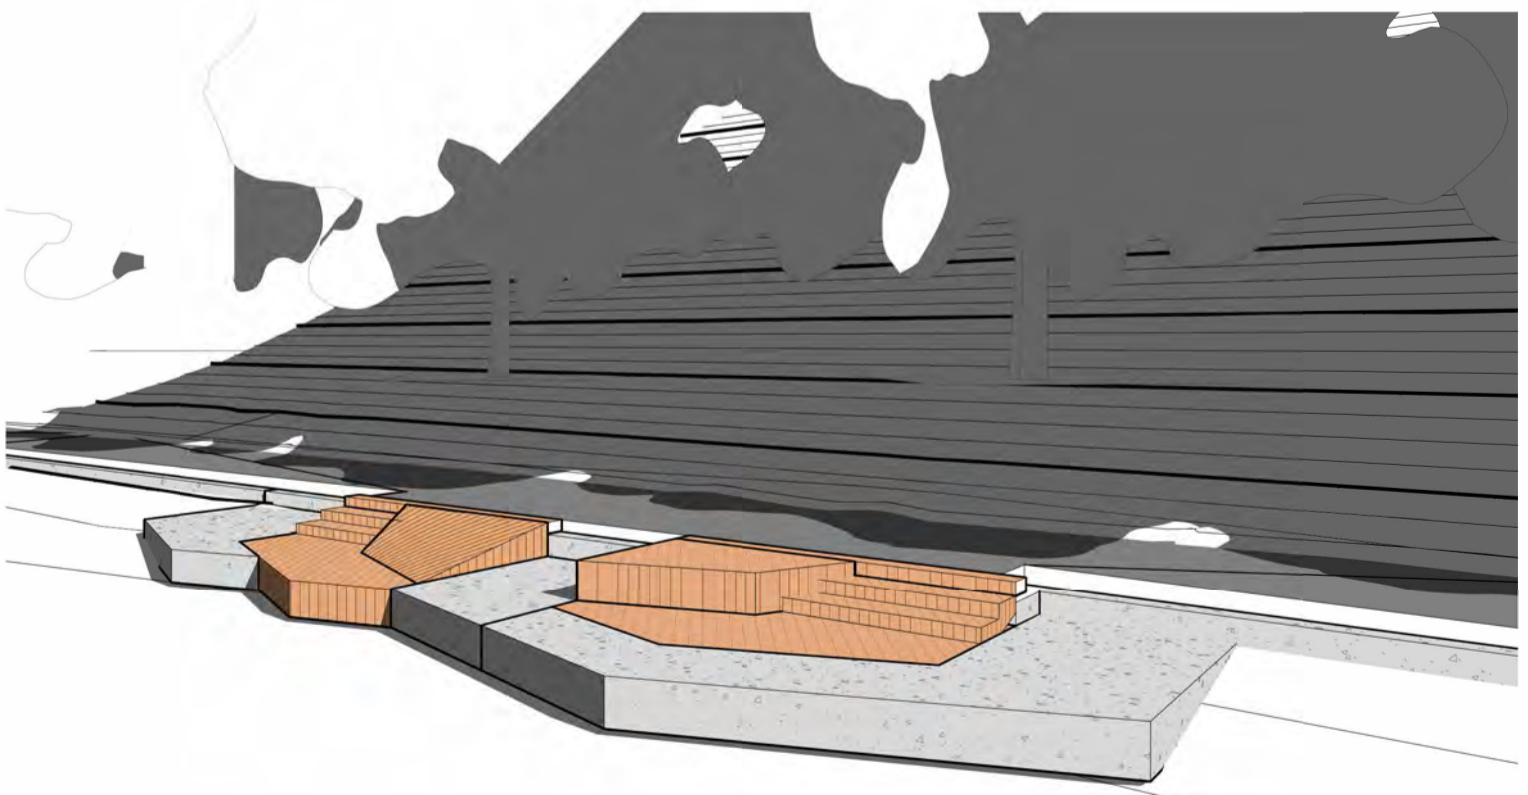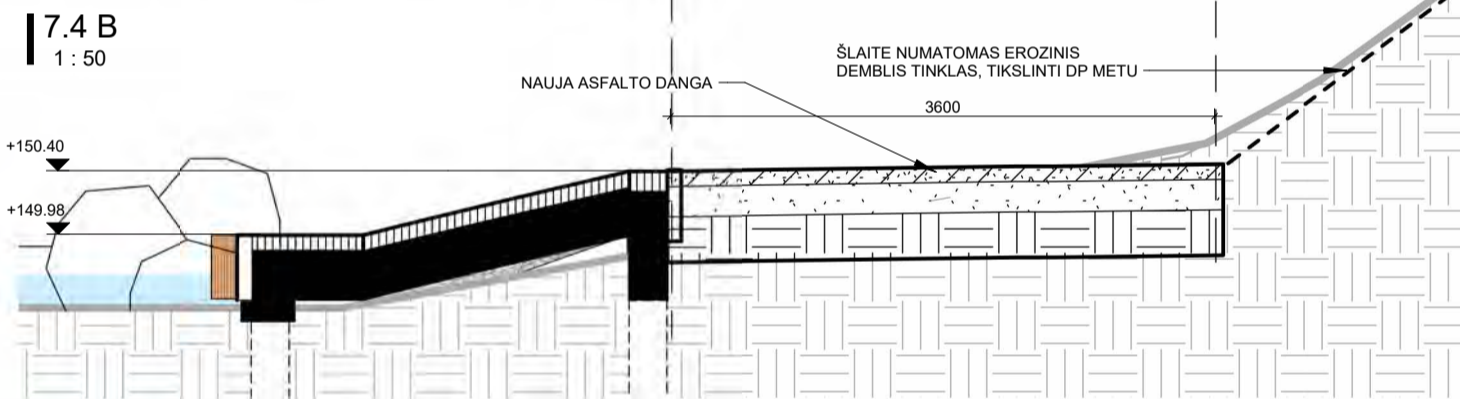


PASTABOS:


1. Prieš užsakant gaminius ir atliekant montavimo darbus, įrangos vietas, matmenis būtina tikslinti vietoje. Spalvas derinti su projekto autoriumi.
2. Sutartinis žymėjimas sąlyginis. Naujas medžiagas bei visus pakeitimus derinti su projekto autoriumi.
3. Visi mediniai elementai dažomi atmosferos poveikiui atspariais, mediena antiseptikuojama 2 kartus, impregnuojami, dengiami antipireniais.
4. Sprendinius tikslinti darbo projekto metu.
5. TARP MEDINIŲ KONSTRUKCIJŲ IR BETONINIŲ AR MŪRINIŲ PAVIRŠIŲ DEDAMA HIDROIZOLIACIJA.
6. VISOS METALINĖS DETALĖS TURI BŪTI NERŪDIJANČIO PLIENO.

TERASŲ PAKLOTAS SU JUNGIMO DETALĖMIS
1:50




KVAL. PATV. DOK. NR.		Pastatų projektavimo menas ir mokslas, MB Įk.: 304506902 Žirmūnų g. 139A-204 (II aukštas), 09120 Vilnius Tel.: +370 614 54721 El. pašt.: vg@ppmm.lt		OBJEKTO PAVADINIMAS: TRAKŲ MIESTO, ARKALINIO (VADINAMO REKALNIŲ) TERITORIJOS KOMPLEKSIŠIO SUTVARKYMO PROJEKTAS		
		A 1674/2730	SPV	V. GRICIUS	2023 02	PROJEKTO PAVADINIMAS: KITOS PASKIRTIES INŽINERINIŲ STATINIŲ (12) (AUTOMOBILIŲ STOVĖJIMO AIKŠTELĖS, PEŠČIŲŲ TAKŲ, TERASŲ, ATRAMINIŲ SIENELIŲ, ŽIDROVŲ TRIBŪNOS, PAVIRŠINIŲ NUOTEKŲ KAUPIMO ĮRENGINIŲ, PAVIRŠINIŲ NUOTEKŲ KAUPIMO IR INFILTRACINIŲ TALPŲ) IR INŽINERINIŲ TINKLŲ (9) KARAIMŲ G. 100A, TRAKUOSE NAUJOS STATYBOS, REKONSTRAVIMO, KAPITALINIO REMONTO PROJEKTAS.
		A 1425	SPV ASIST.	K. KASPERAVIČIUS	2023 02	
	SPDV	A. TAUTVAIŠAS	2023 02			
				DOKUMENTO PAVADINIMAS: TERASA SL1-2		
				1:200		
LT	STATYTOJAS IR (ARBA) UŽSAKOVAS TRAKŲ RAJONO SAVIVALDYBĖS ADMINISTRACIJA			DOKUMENTO ŽYMUO: 2022-04-TP-SP-2.7-03		
				LAPAS	LAPŲ	


TERASA SL1-3
1:50

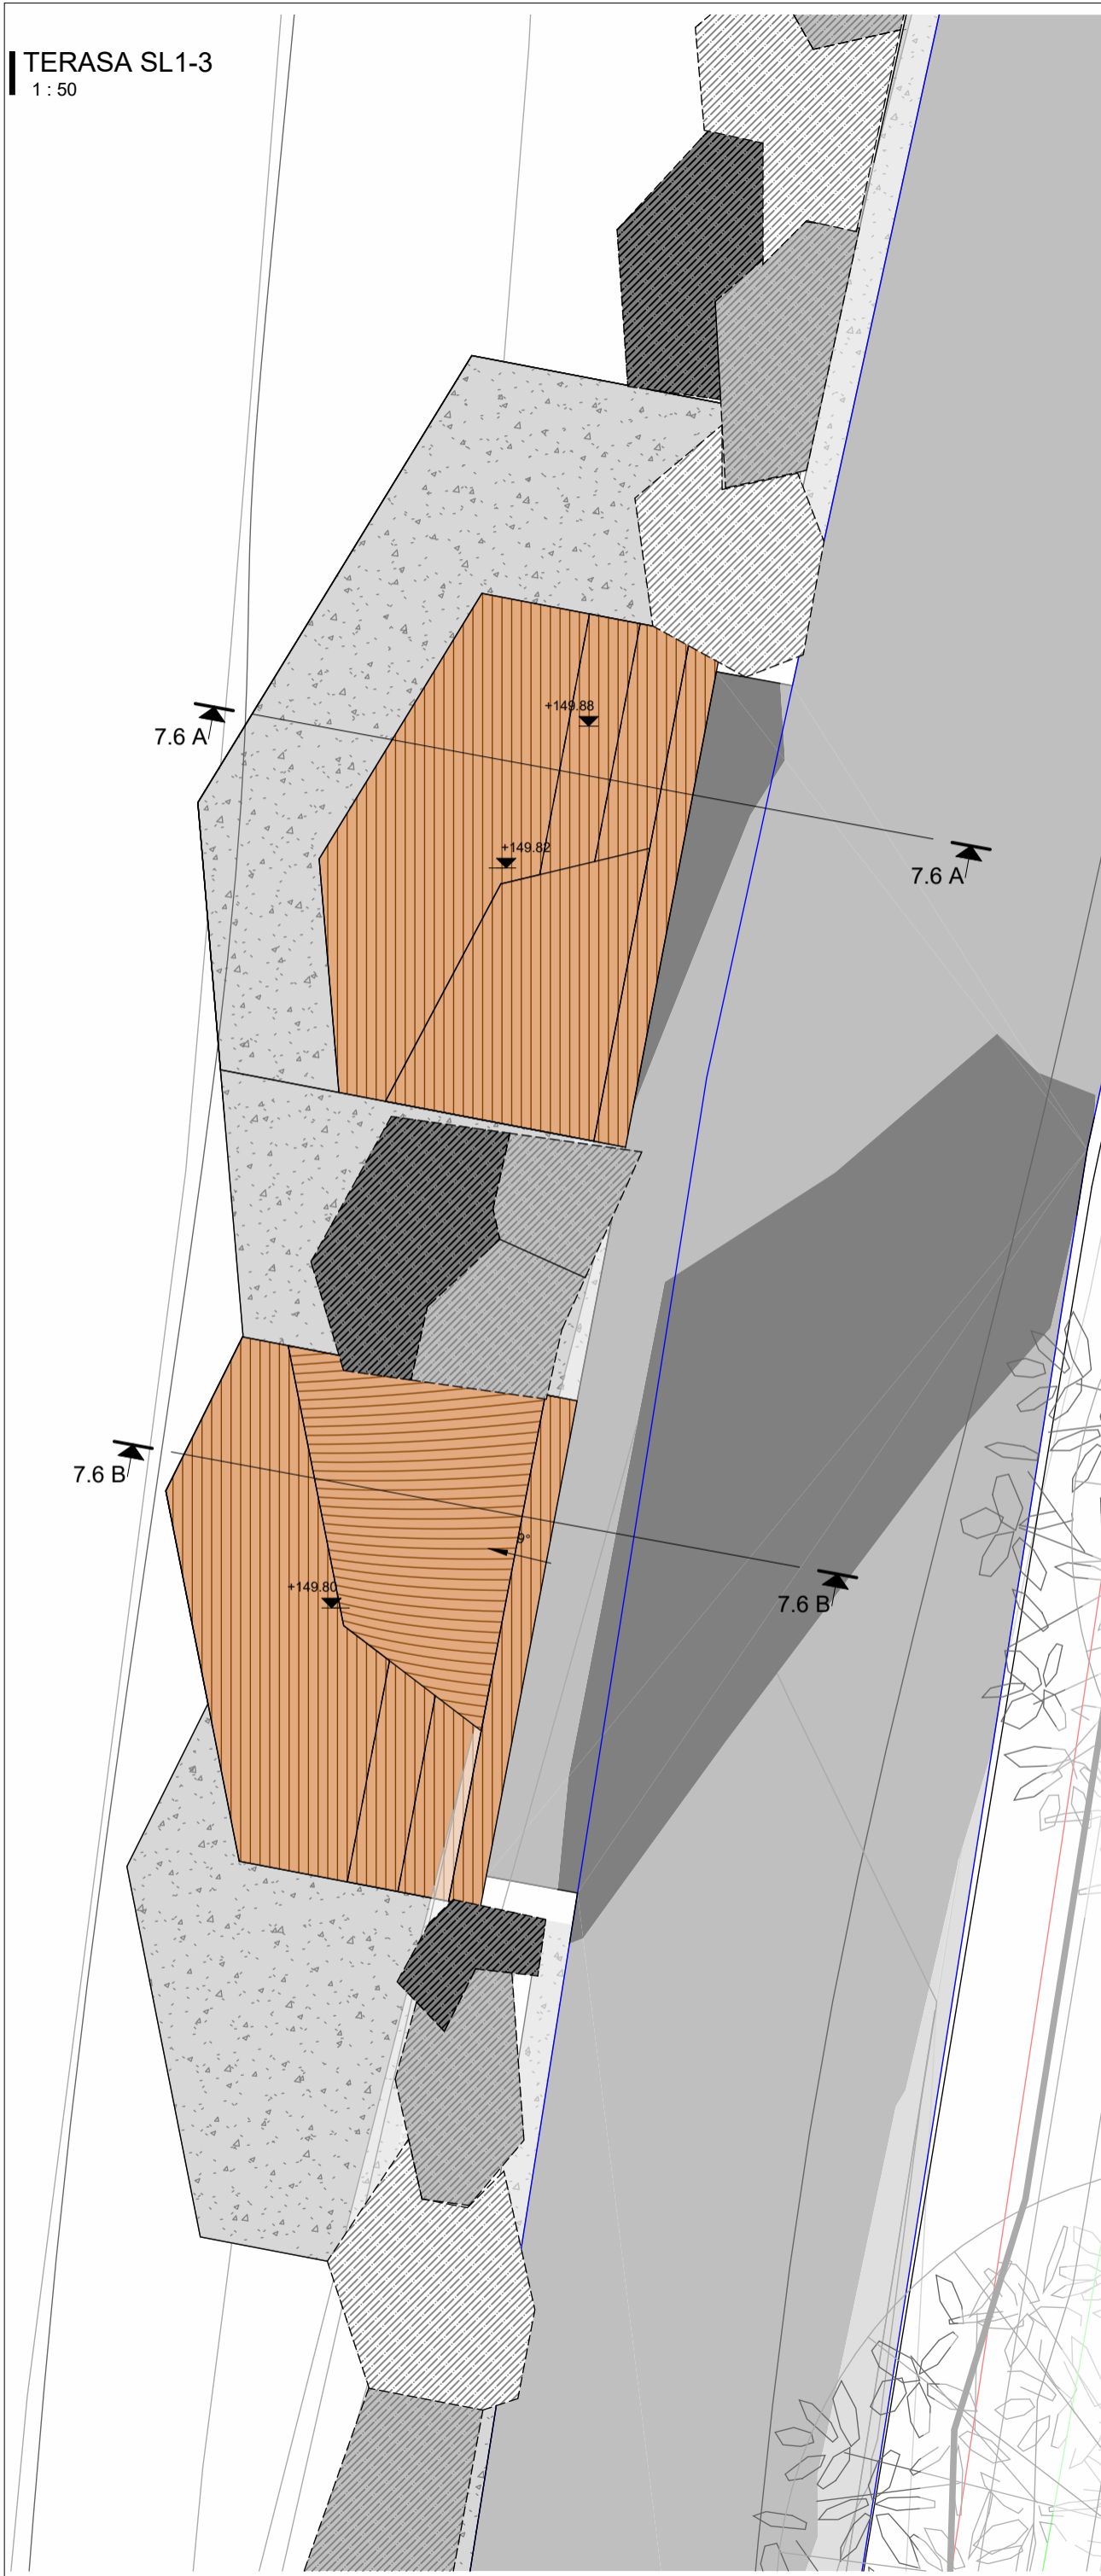


BENDRAS VAIZDAS
1:500

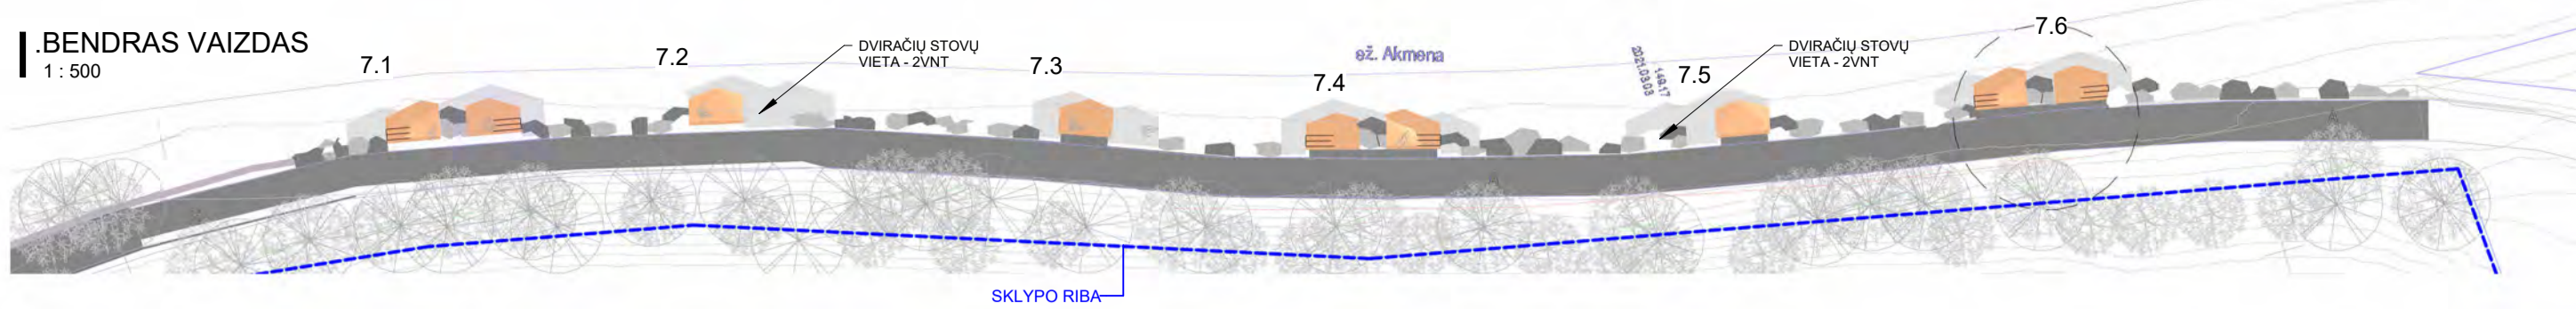



7.6 VAIZDAS IŠ PRIEKIO
1:50

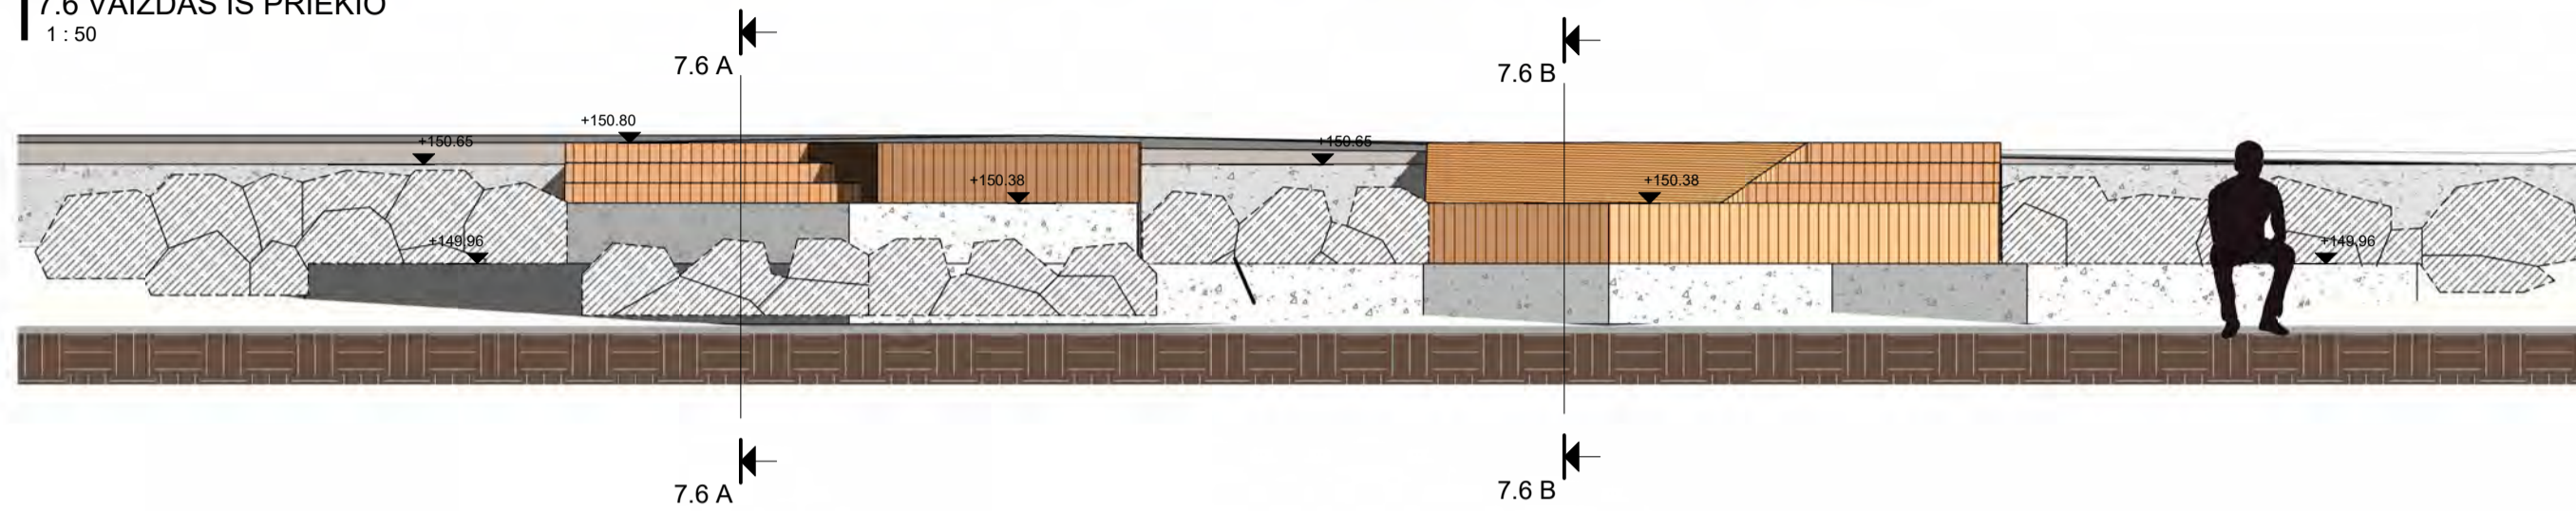

7.6 A
1:50

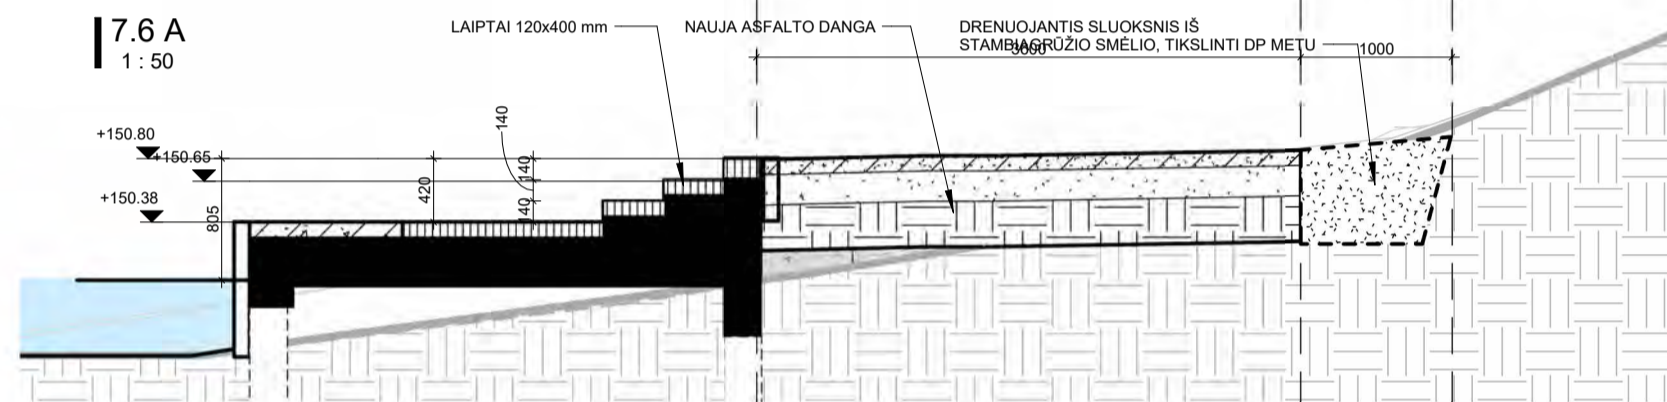


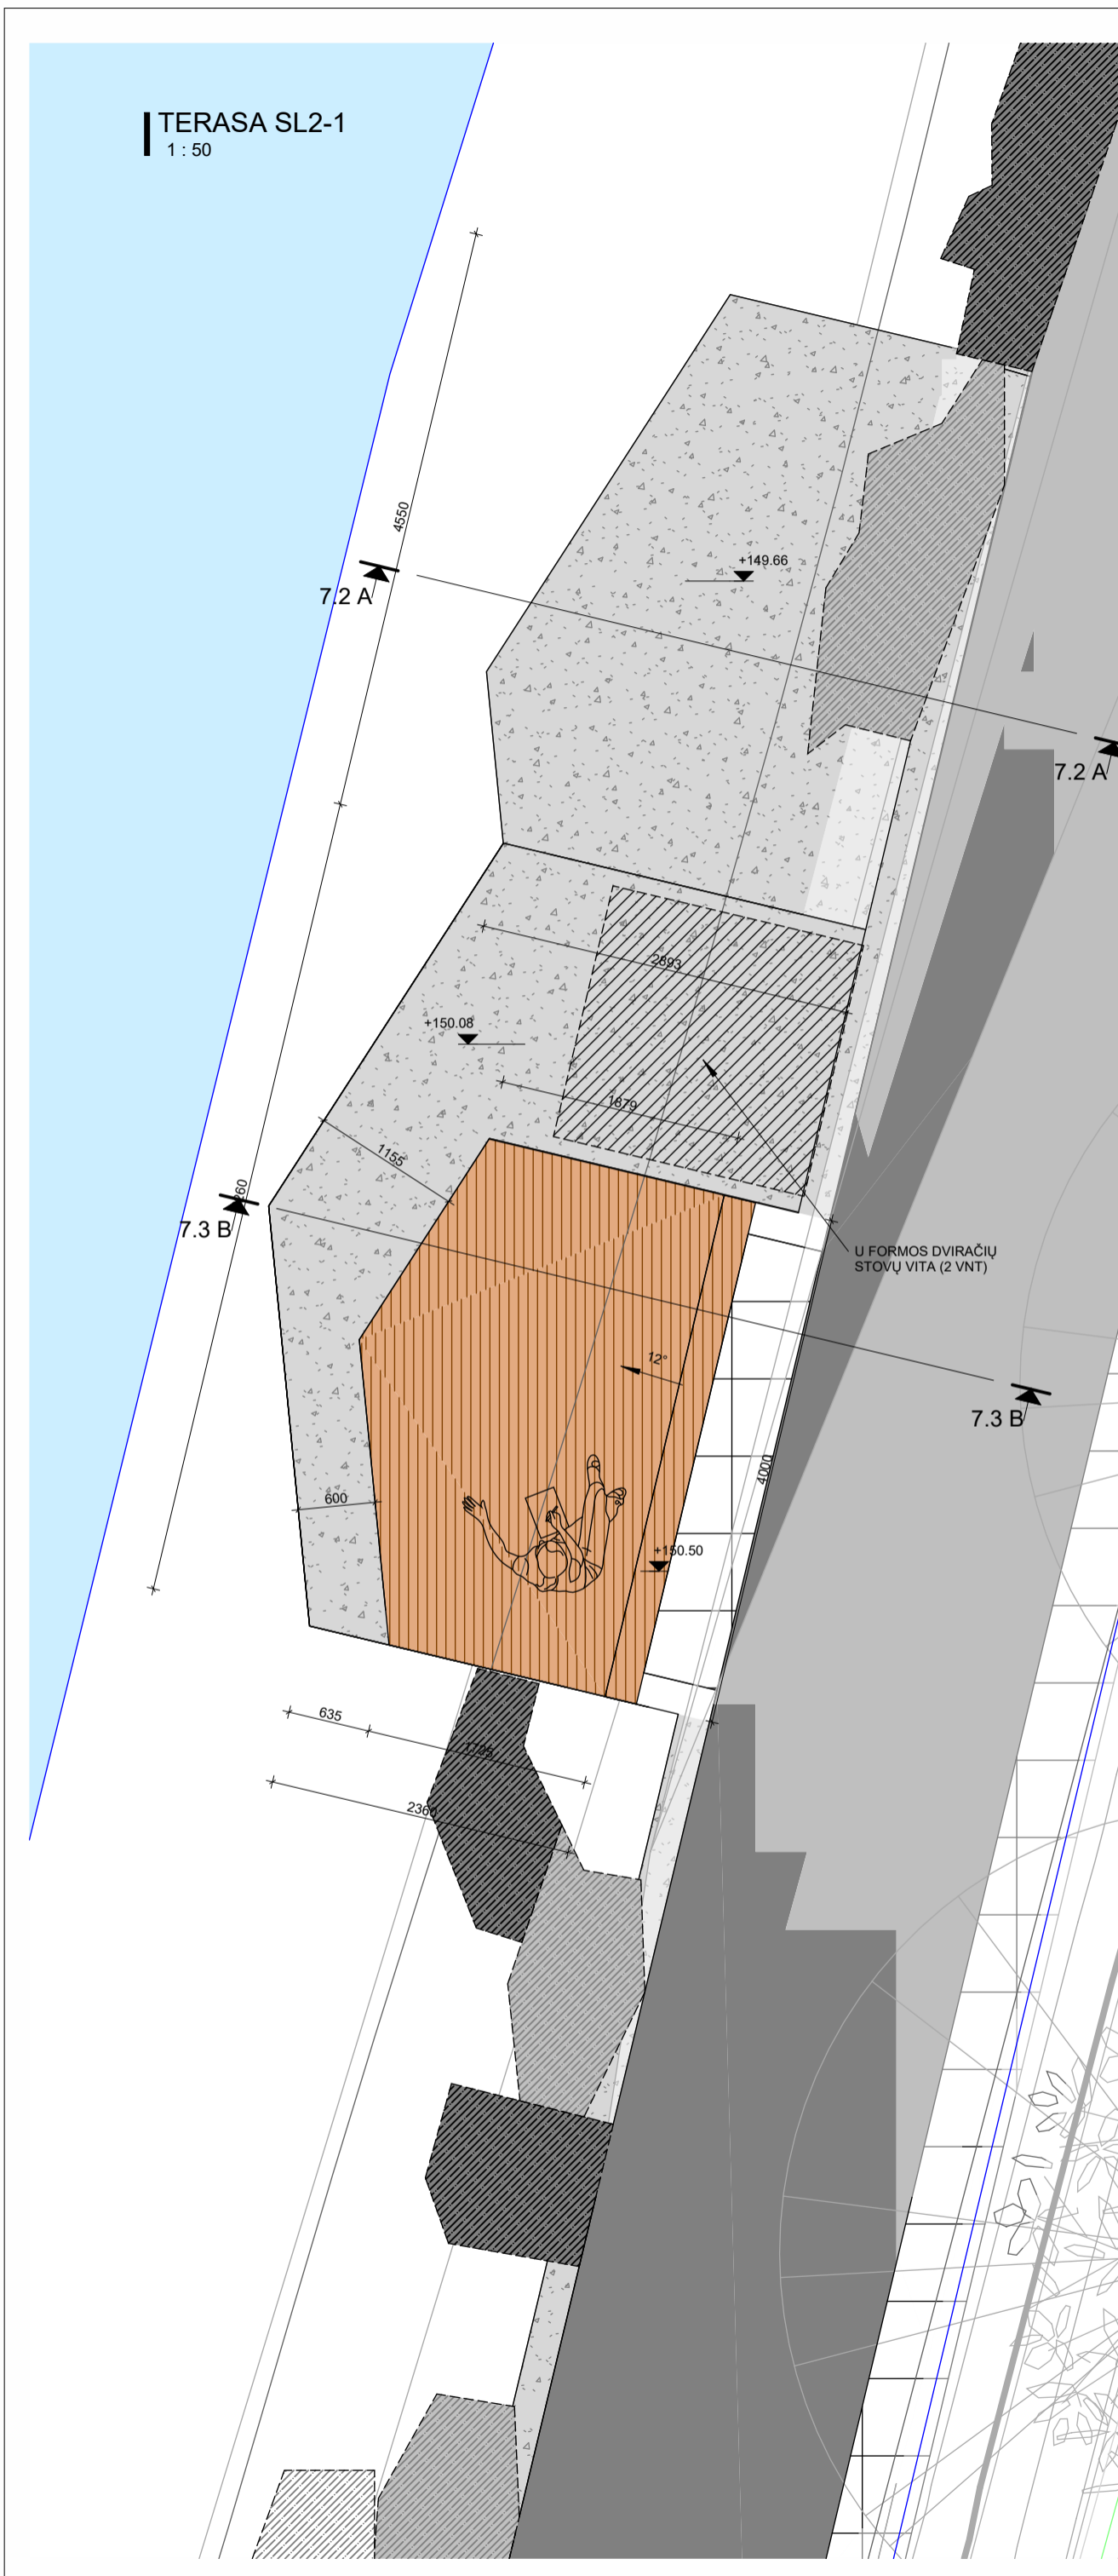
7.6 B
1:50

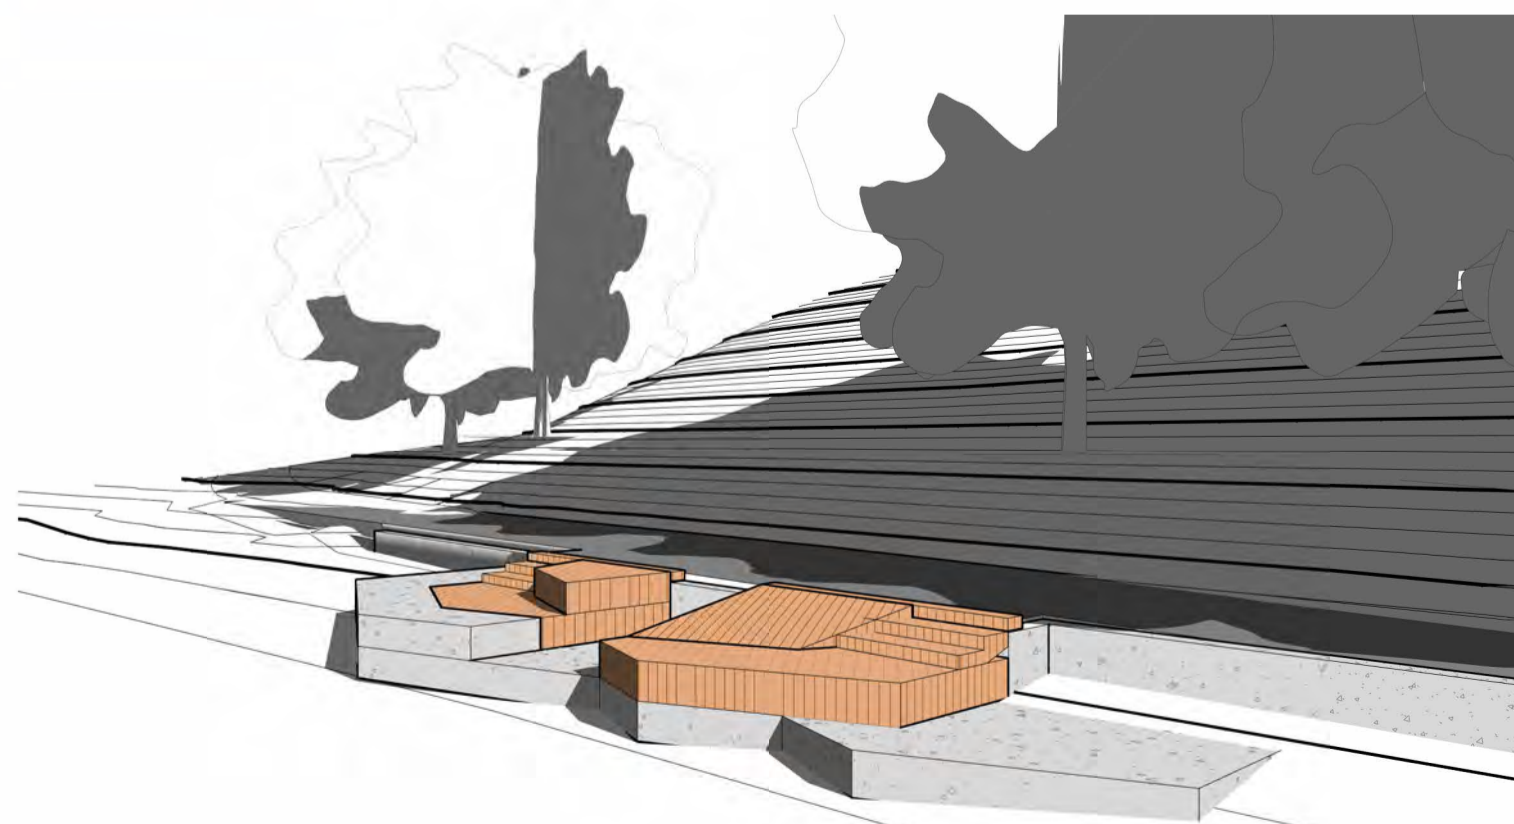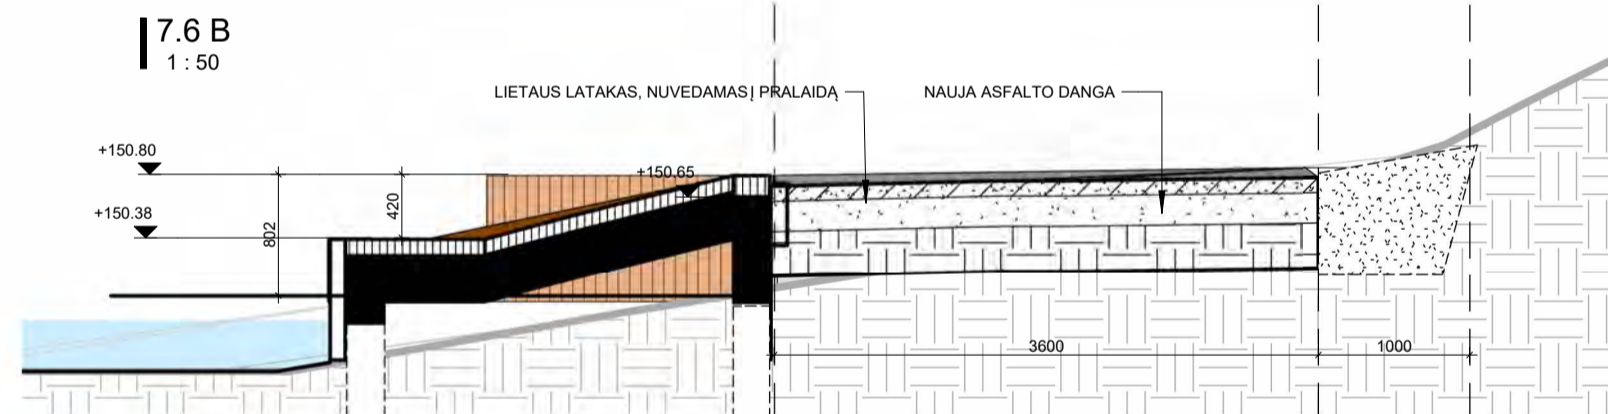


PASTABOS:

1. Prieš užsąkant gaminius ir atliekant montavimo darbus, įrangos vietas, matmenis būtina tikslinti vietoje. Spalvas derinti su projekto autorium.
2. Sutartinis žymėjimas sąlyginis. Naujas medžiagas bei visus pakeitimus derinti su projekto autoriumi.
3. Visi mediniai elementai dažomi atmosferos poveikiui atspariais, mediena antiseptikuojama 2 kartus, impregnuojami, dengiami antipireniais.
4. Sprendinius tikslinti darbo projekto metu.
5. TARP MEDINIŲ KONSTRUKCIJŲ IR BETONINIŲ AR MŪRINIŲ PAVIRŠIŲ PAVIRŠIŲ DEDAMA HIDROIZOLIACIJA.
6. VISOS METALINĖS DETALĖS TURI BŪTI NERŪDIJANČIO PLIENO.


KVAL. PATV. DOK. NR.		Pastatų projektavimo menas ir mokslas, MB Įk.: 304506902 Žirmūnų g. 139A-204 (II aukštas), 09120 Vilnius Tel.: +370 614 54721 El. paš.: vg@ppmm.lt		OBJEKTO PAVADINIMAS: TRAKŲ MIESTO, ARKALINIO (VADINAMO REKALNIŲ) TERITORIJOS KOMPLEKSINIO SUTVARKYMO PROJEKTAS	
		A 1674/2730 SPV		V. GRICIUS	2023 02
A 1425	SPV ASIST.	K. KASPERAVIČIUS	2023 02	DOKUMENTO PAVADINIMAS: TERASA SL1-3 LAIDA	
	SPDV	A. TAUTVAIŠAS	2023 02		DOKUMENTO ŽYMUO: 2022-04-TP-SP-2.7-04
LT	STATYTOJAS IR (ARBA) UŽSAKOVAS TRAKŲ RAJONO SAVIVALDYBĖS ADMINISTRACIJA			LAPAS	LAPŲ




TERASŲ ĮDĖSTYMO SCHEMA.
1:500

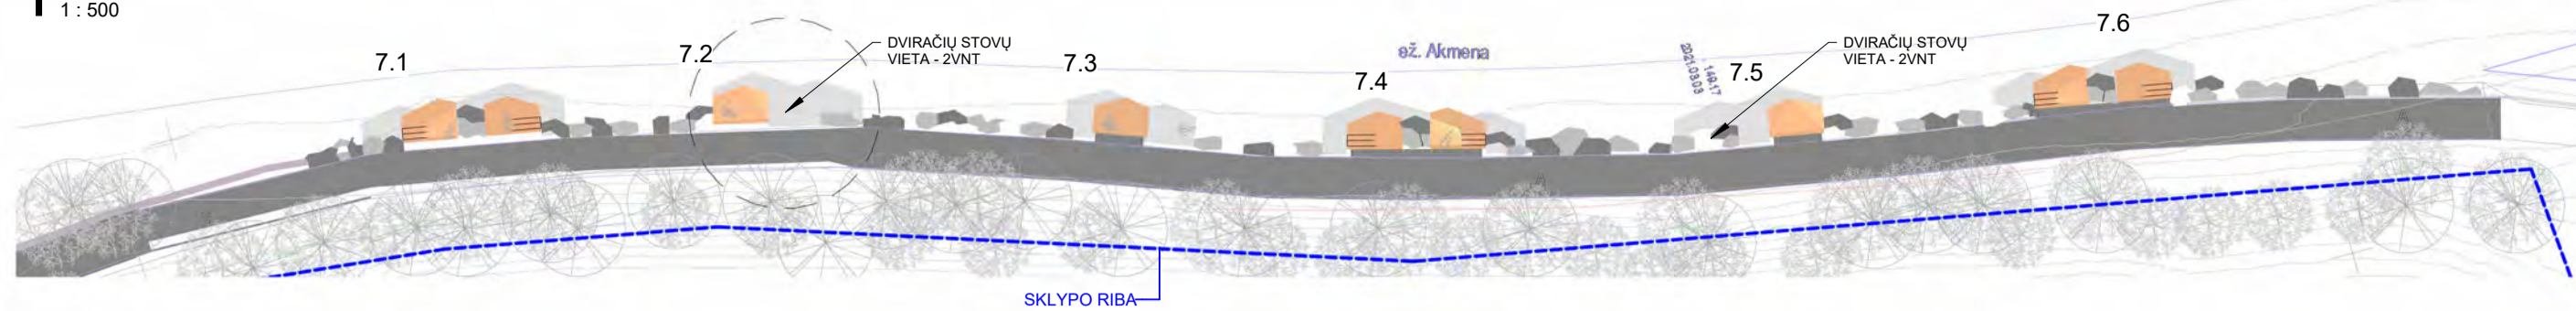


7.2 VAIZDAS IŠ PRIEKIO
1:50

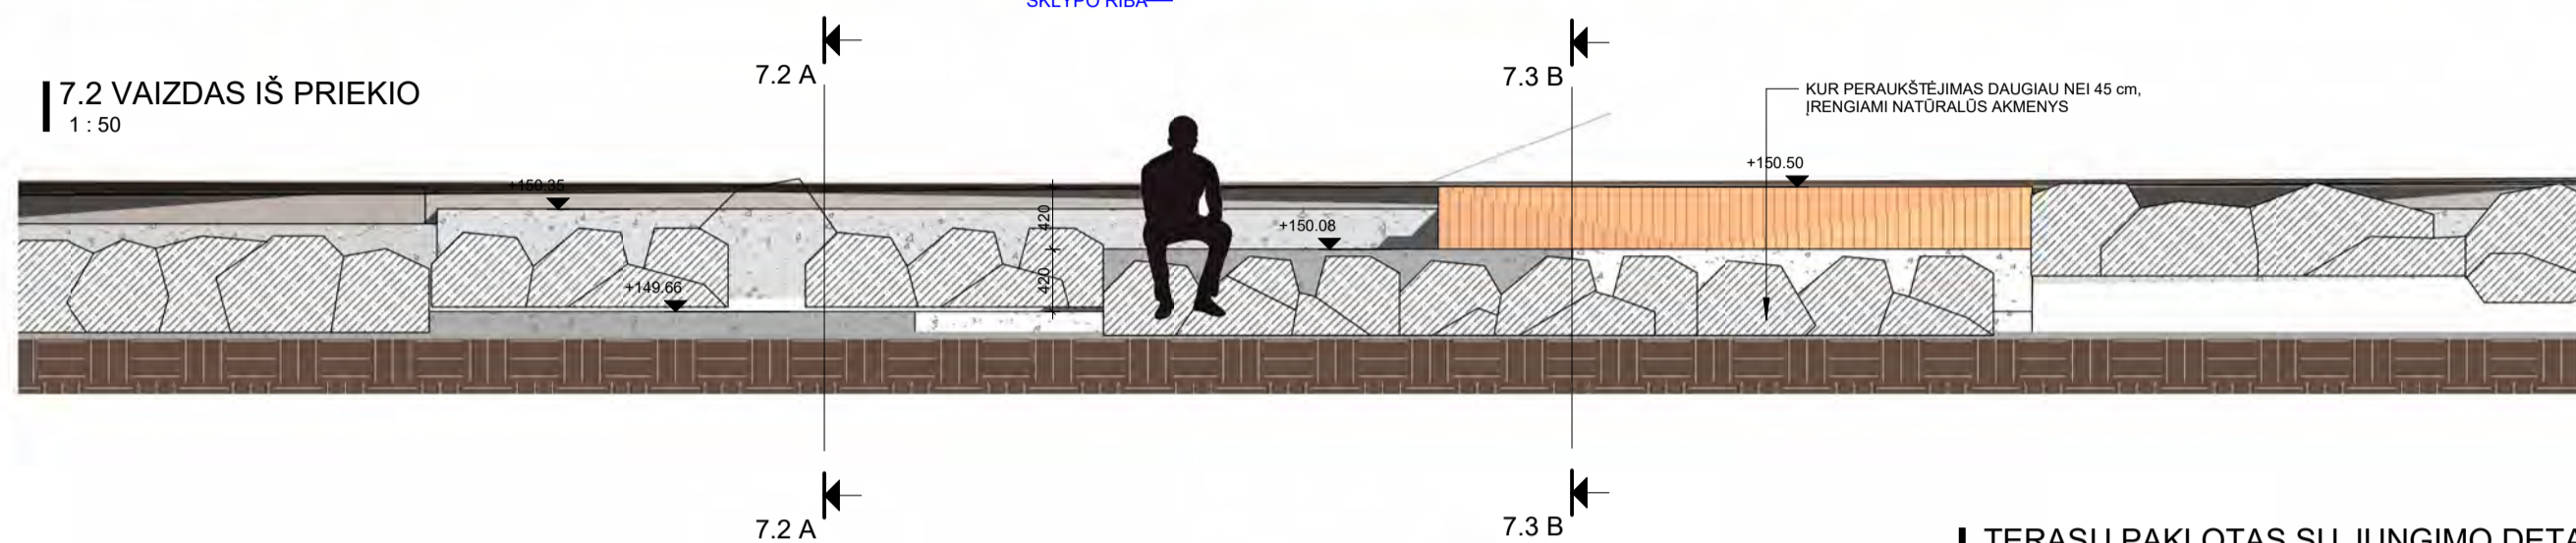



7.2 A
1:50

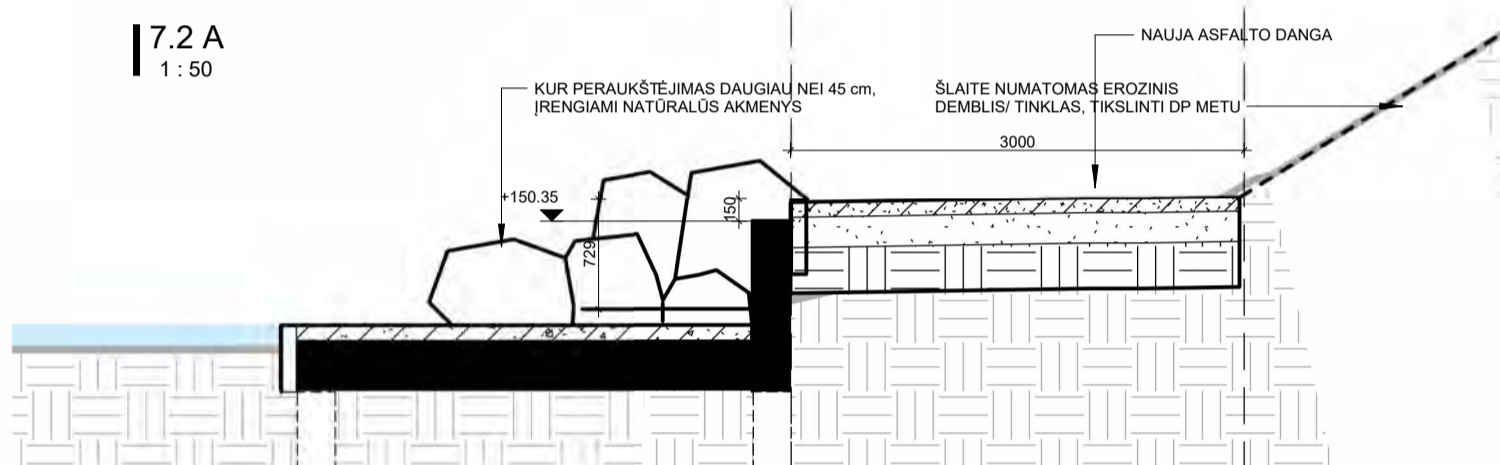

7.3 B
1:50

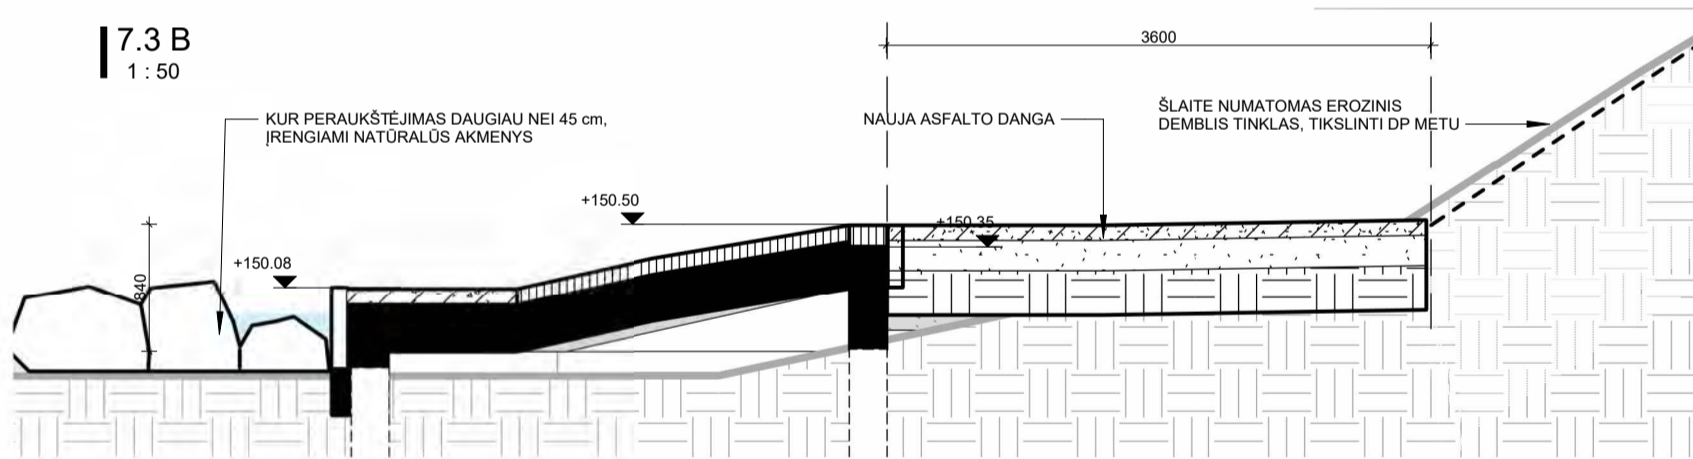

TERASŲ PAKLOTAS SU JUNGIMO DETALĖMIS
1:50

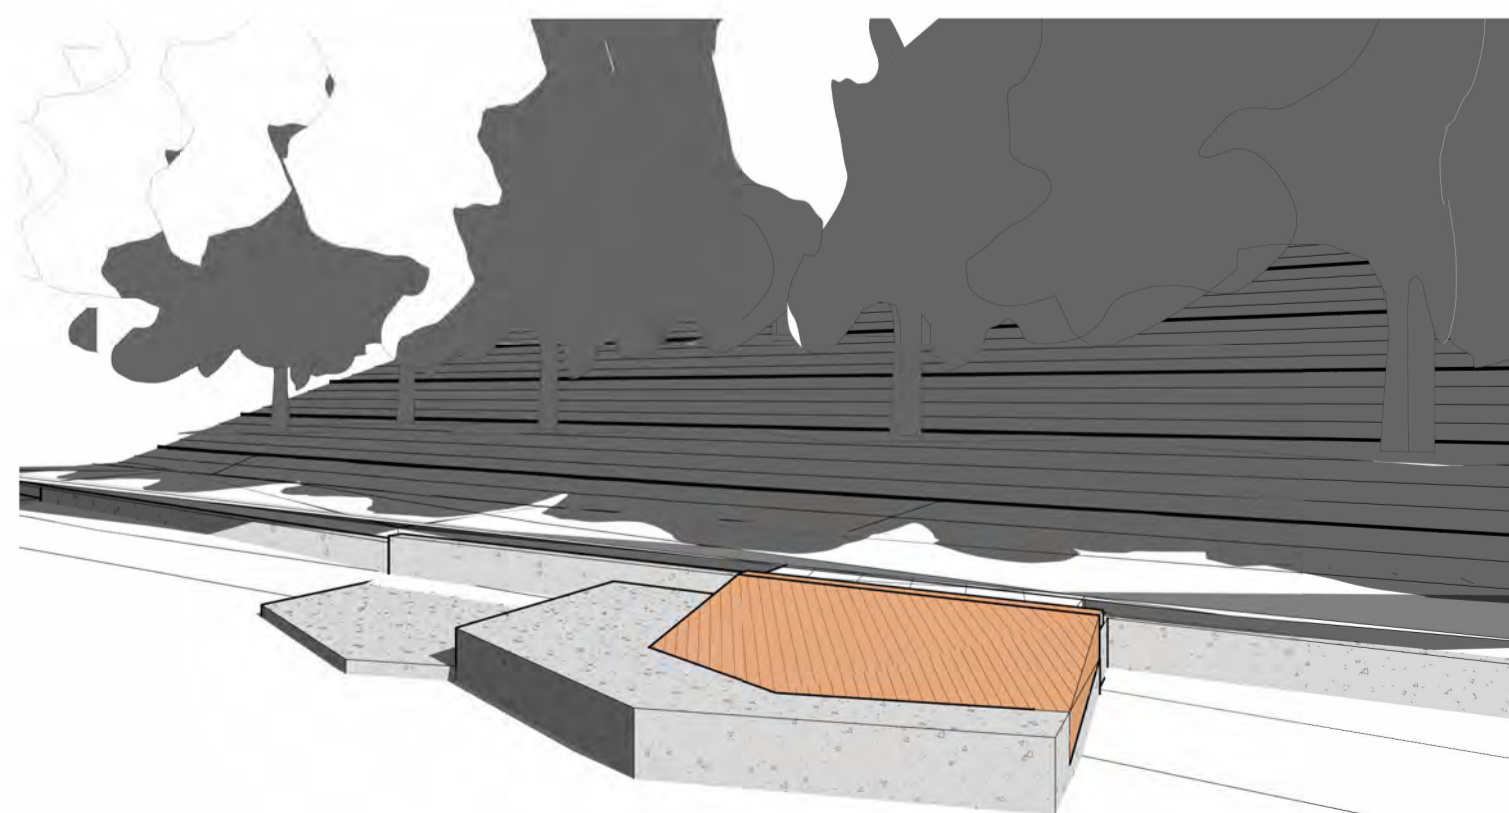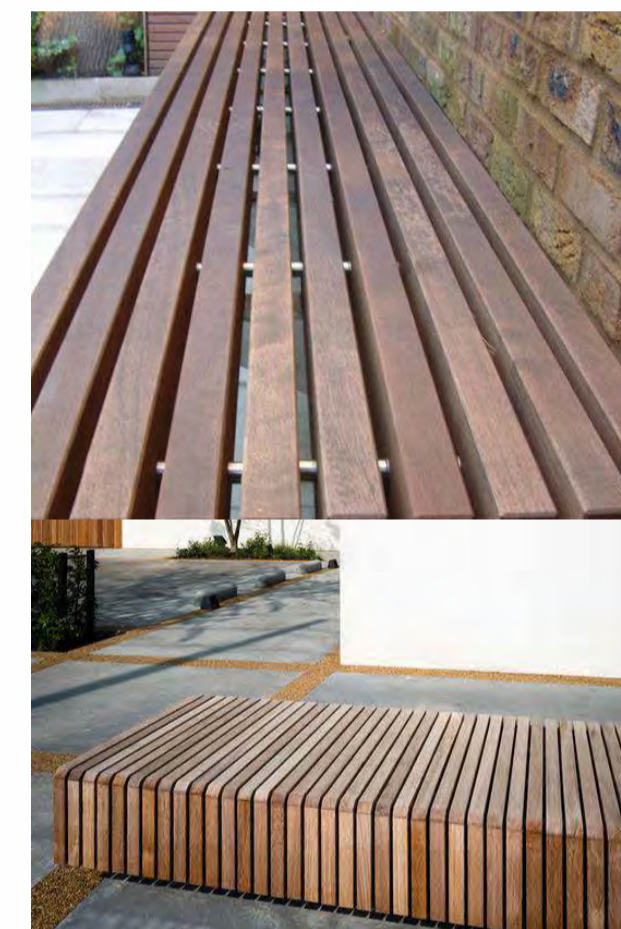


PASTABOS:


1. Prieš užsąkant gaminius ir atliekant montavimo darbus, įrangos vietas, matmenis būtina tikslinti vietoje. Spalvas derinti su projekto autorium.
2. Sutartinis žymėjimas sąlyginis. Naujas medžiagas bei visus pakaitimus derinti su projekto autoriumi.
3. Visi mediniai elementai dažomi atmosferos poveikiui atspariais, mediena antiseptikuojama 2 kartus, impregnuojami, dengiami antipireniais.
4. Sprendinius tikslinti darbo projekto metu.
5. TARP MEDINIŲ KONSTRUKCIJŲ IR BETONINIŲ AR MŪRINIŲ PAVIRŠIŲ DEDAMA HIDROIZOLIACIJA.
6. VISOS METALINĖS DETALĖS TURI BŪTI NERŪDIJANČIO PLIENO.

KVAL. PATV. DOK. NR.		Pastatų projektavimo menas ir mokslas, MB Įk.: 304506902 Žirmūnų g. 139A-204 (II aukštas), 09120 Vilnius Tel.: +370 614 54721 El. pašt.: vg@ppmm.lt		OBJEKTO PAVADINIMAS: TRAKŲ MIESTO, ARKALINIO (VADINAMO REKALNIŲ) TERITORIJOS KOMPLEKSINIO SUTVARKYMO PROJEKTAS		
				PROJEKTO PAVADINIMAS: KITOS PASKIRTIES INŽINERINIŲ STATINIŲ (12) (AUTOMOBILIŲ STOVĖJIMO AIKŠTELĖS, PĖSČIŲ TAKŲ, TERASŲ, ATRAMINIŲ SIENELIŲ, ŽIDROVŲ TRIBŪNŲ, PAVIRŠINIŲ NUOTEKŲ KAUPIMO ĮRENGINIŲ, PAVIRŠINIŲ NUOTEKŲ KAUPIMO IR INFILTRACINIŲ TALPŲ) IR INŽINERINIŲ TINKLŲ (9) KARAIMŲ G. 100A, TRAKUOSE NAUJOS STATYBOS, REKONSTRAVIMO, KAPITALINIO REMONTO PROJEKTAS.		
A 1674/2730	SPV	V. GRICIUS		2023 02	DOKUMENTO PAVADINIMAS: TERASA SL2-1	
A 1425	SPV ASIST.	K. KASPERAVIČIUS		2023 02		
	SPDV	A. TAUTVAIŠAS		2023 02	LAIKA	
					1:200	
LT	STATYTOJAS IR (ARBA) UŽSAKOVAS				DOKUMENTO ŽYMUO:	LAPAS
	TRAKŲ RAJONO SAVIVALDYBĖS ADMINISTRACIJA				2022-04-TP-SP-2.7-05	LAPŲ


TERASA SL2-2
1:50

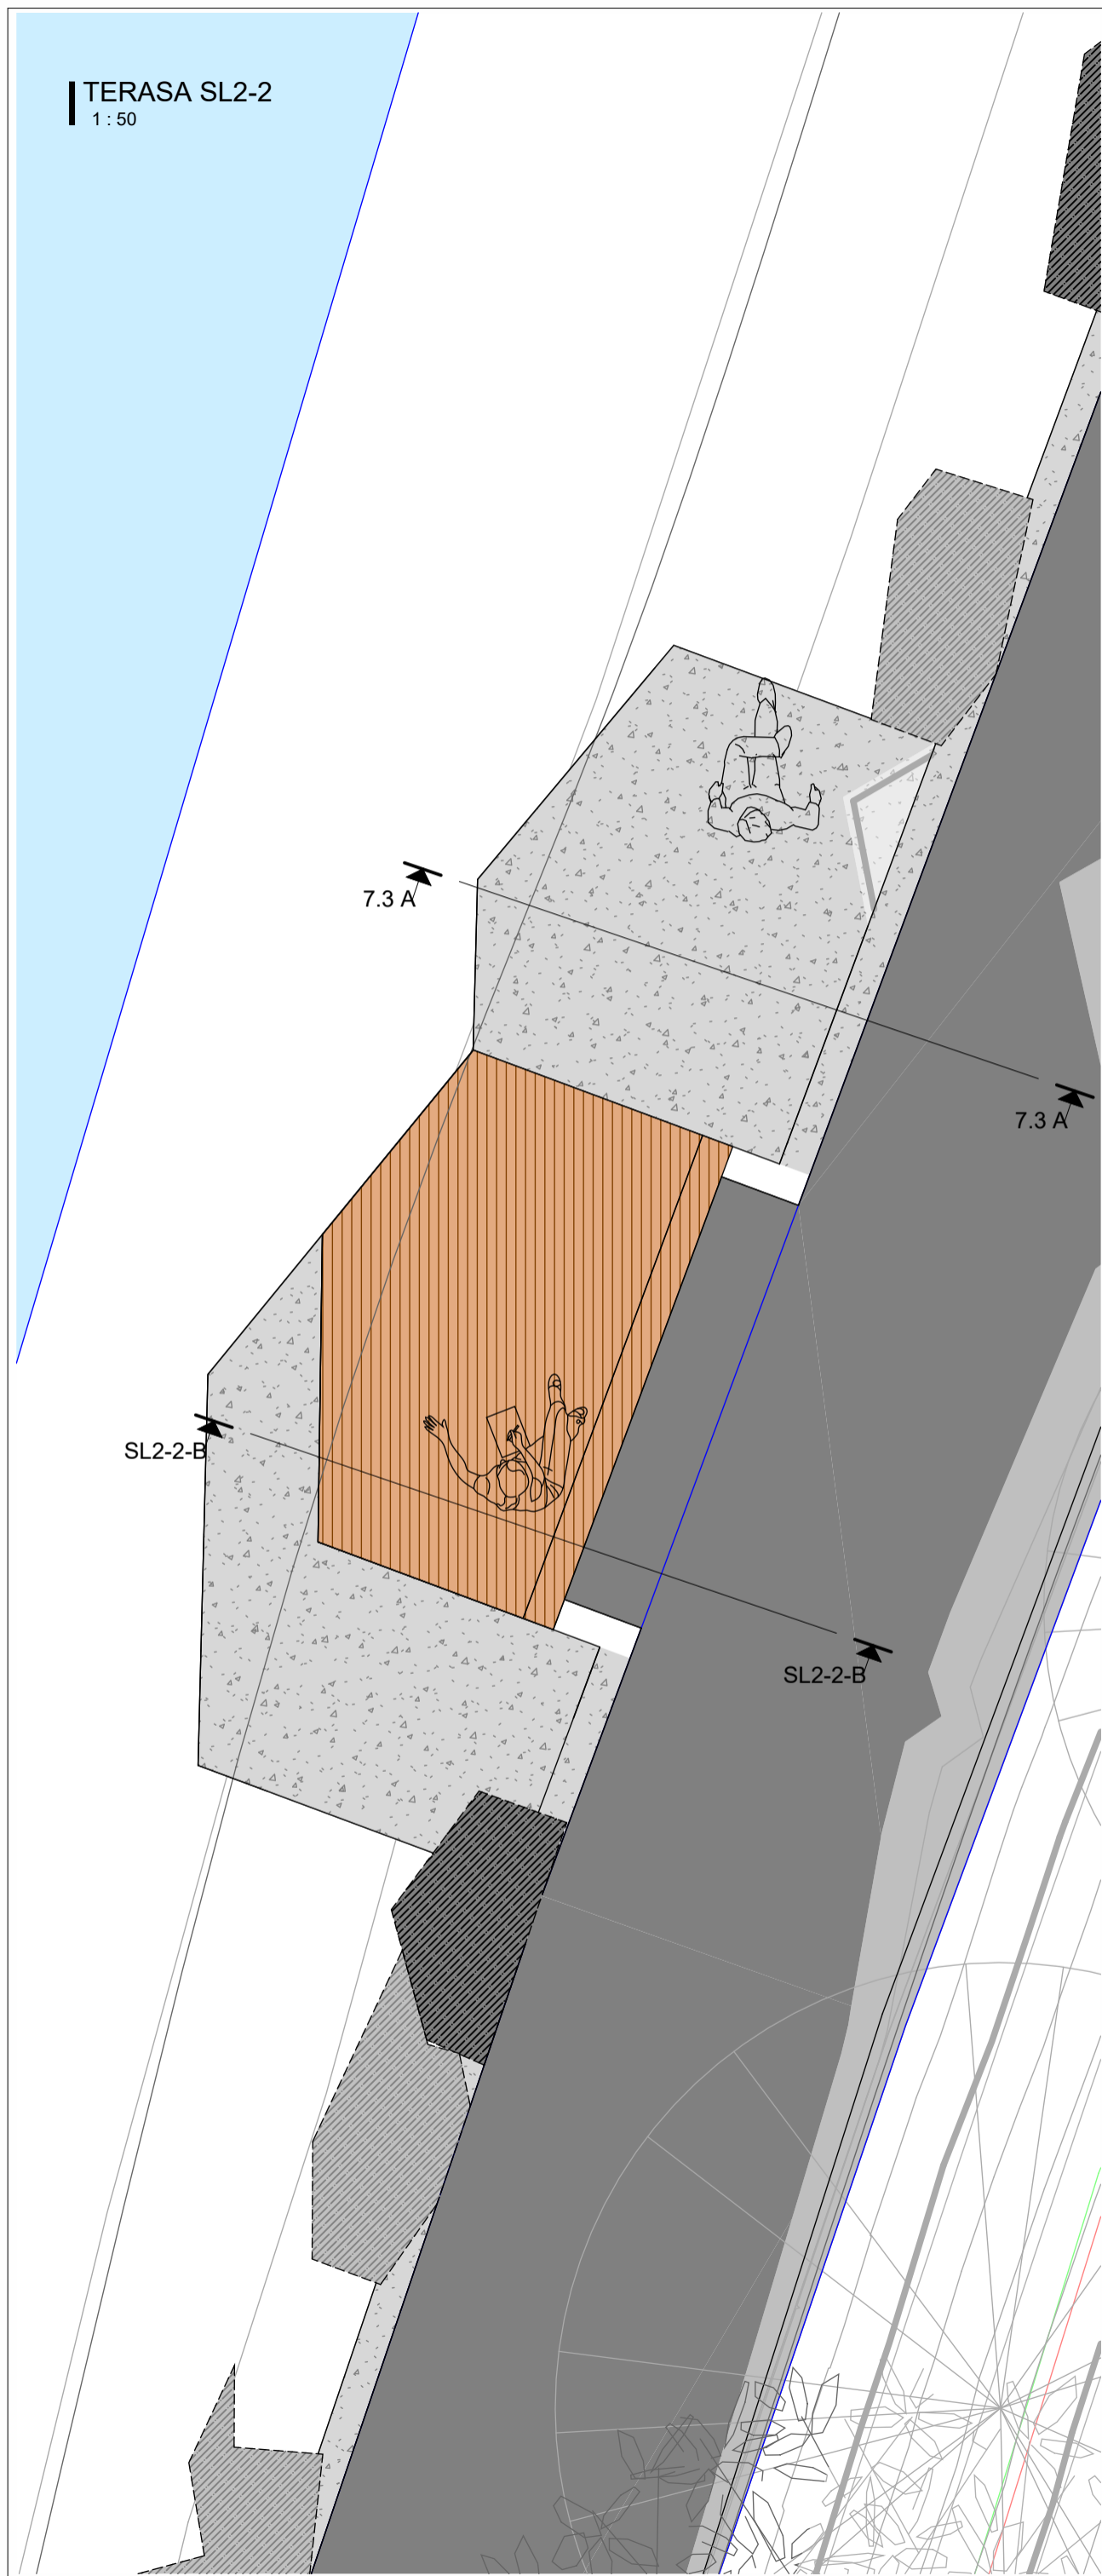


BENDRAS VAIZDAS-
1:500

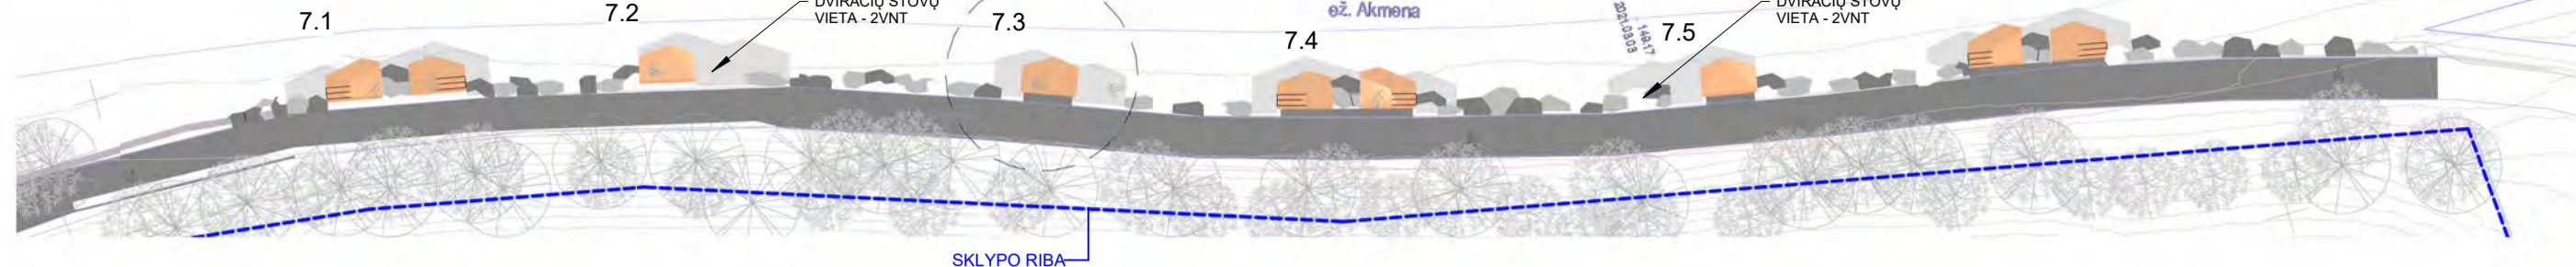


7.3 VAIZDAS IŠ PRIEKIO
1:50

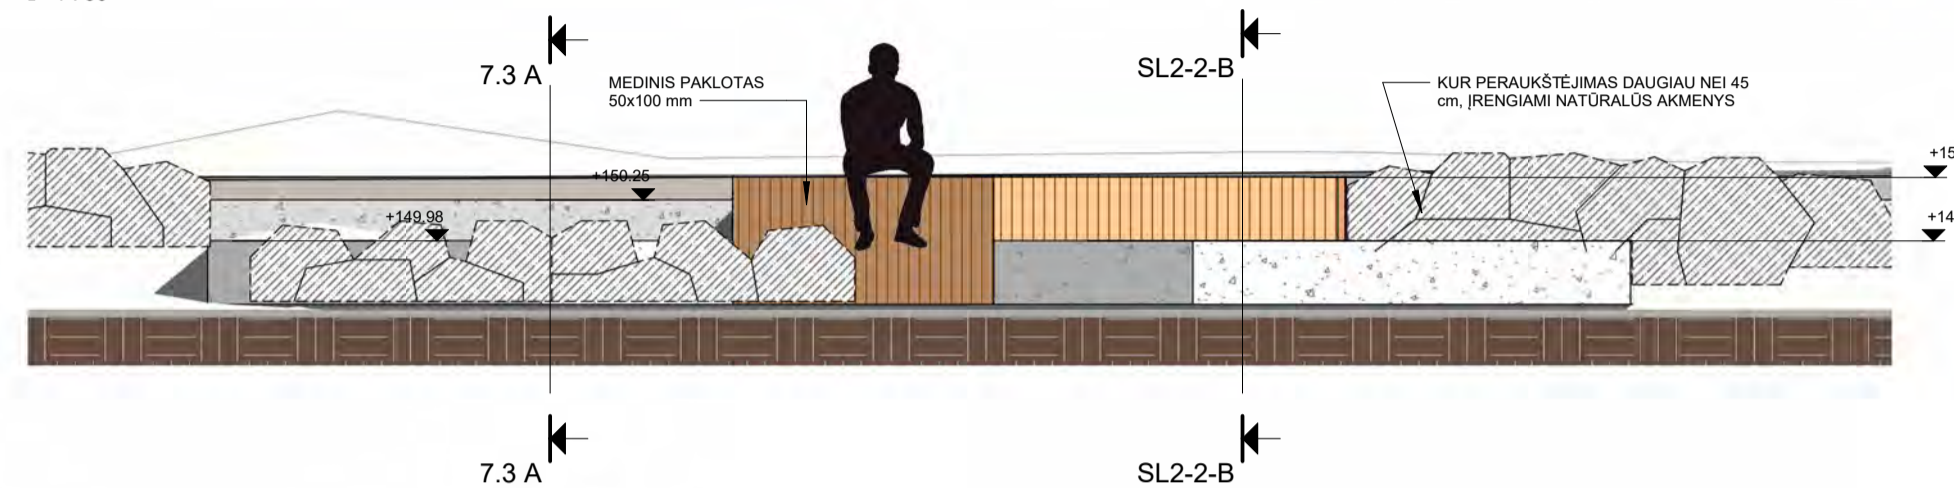



7.3 A
1:50

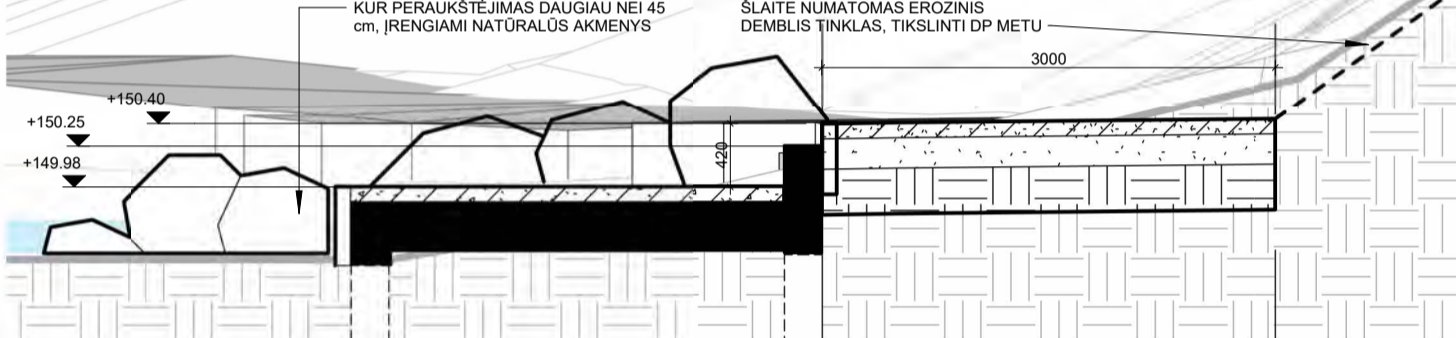


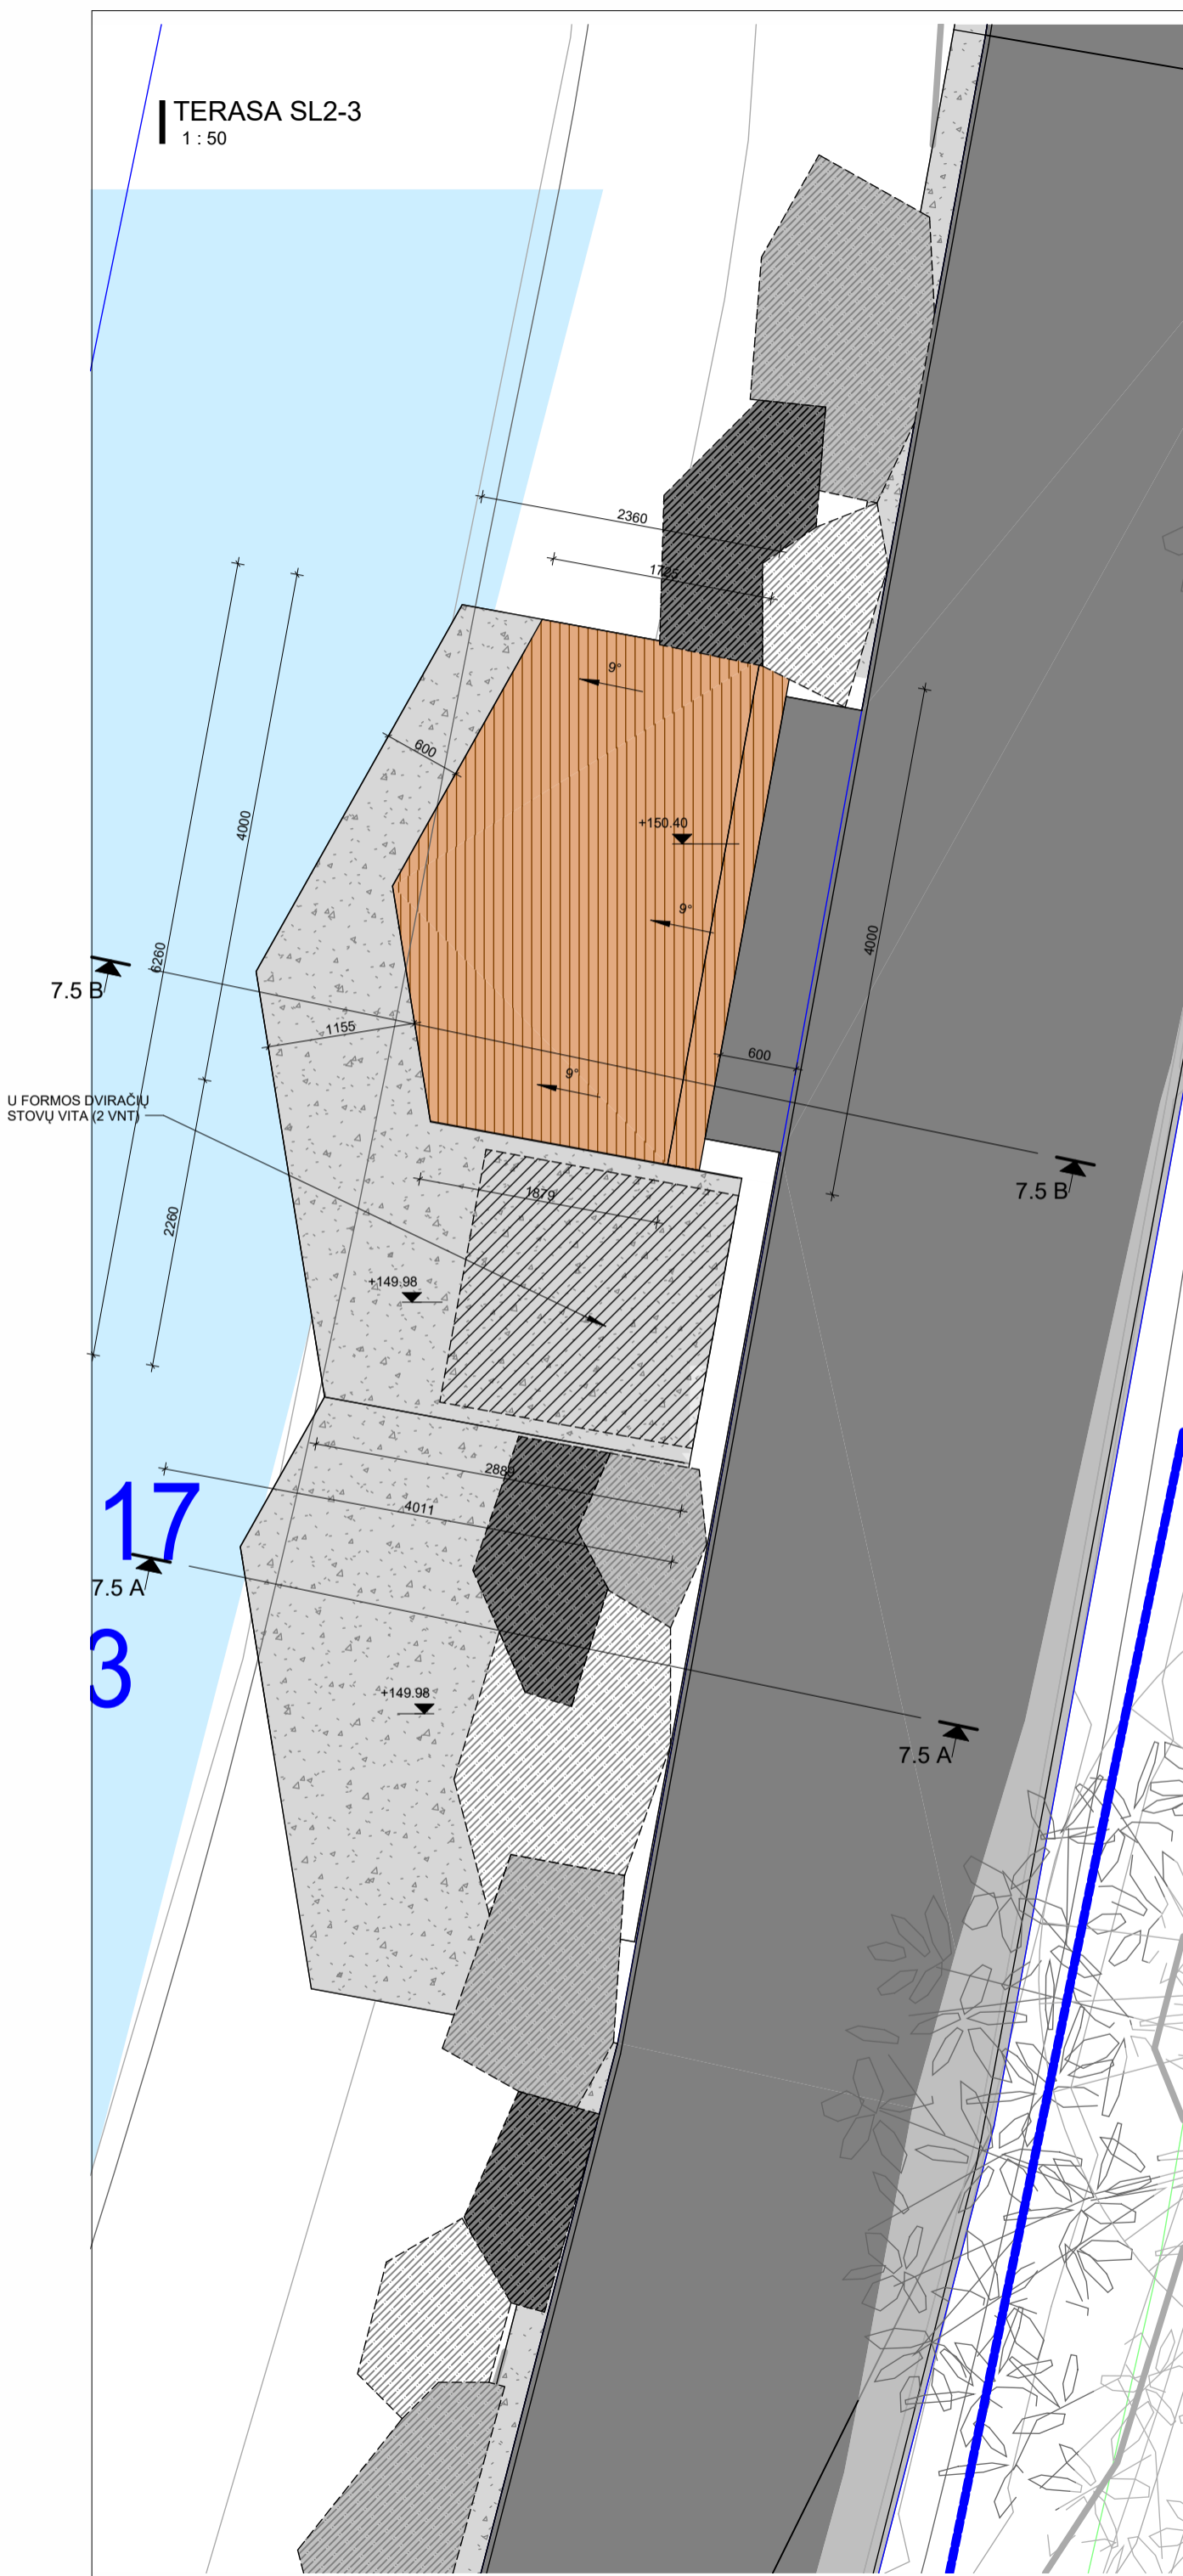
SL2-2-B
1:50

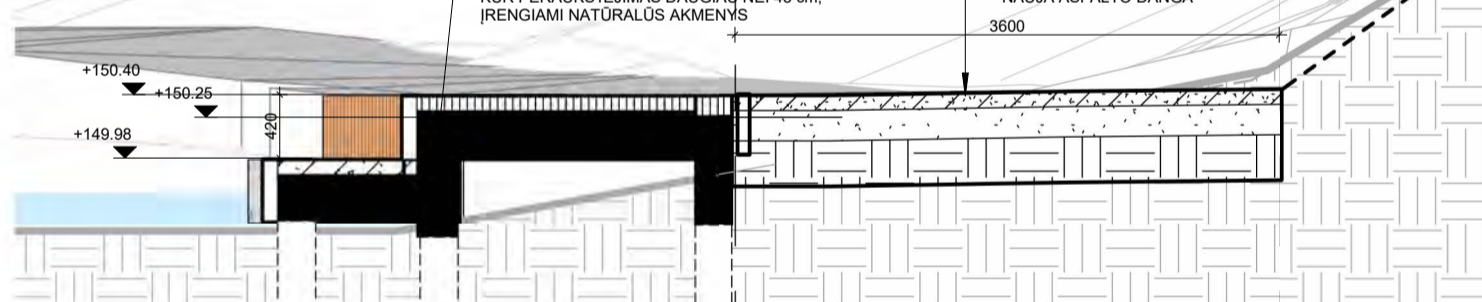


TERASŲ PAKLOTAS SU JUNGIMO DETALĖMIS
1:50

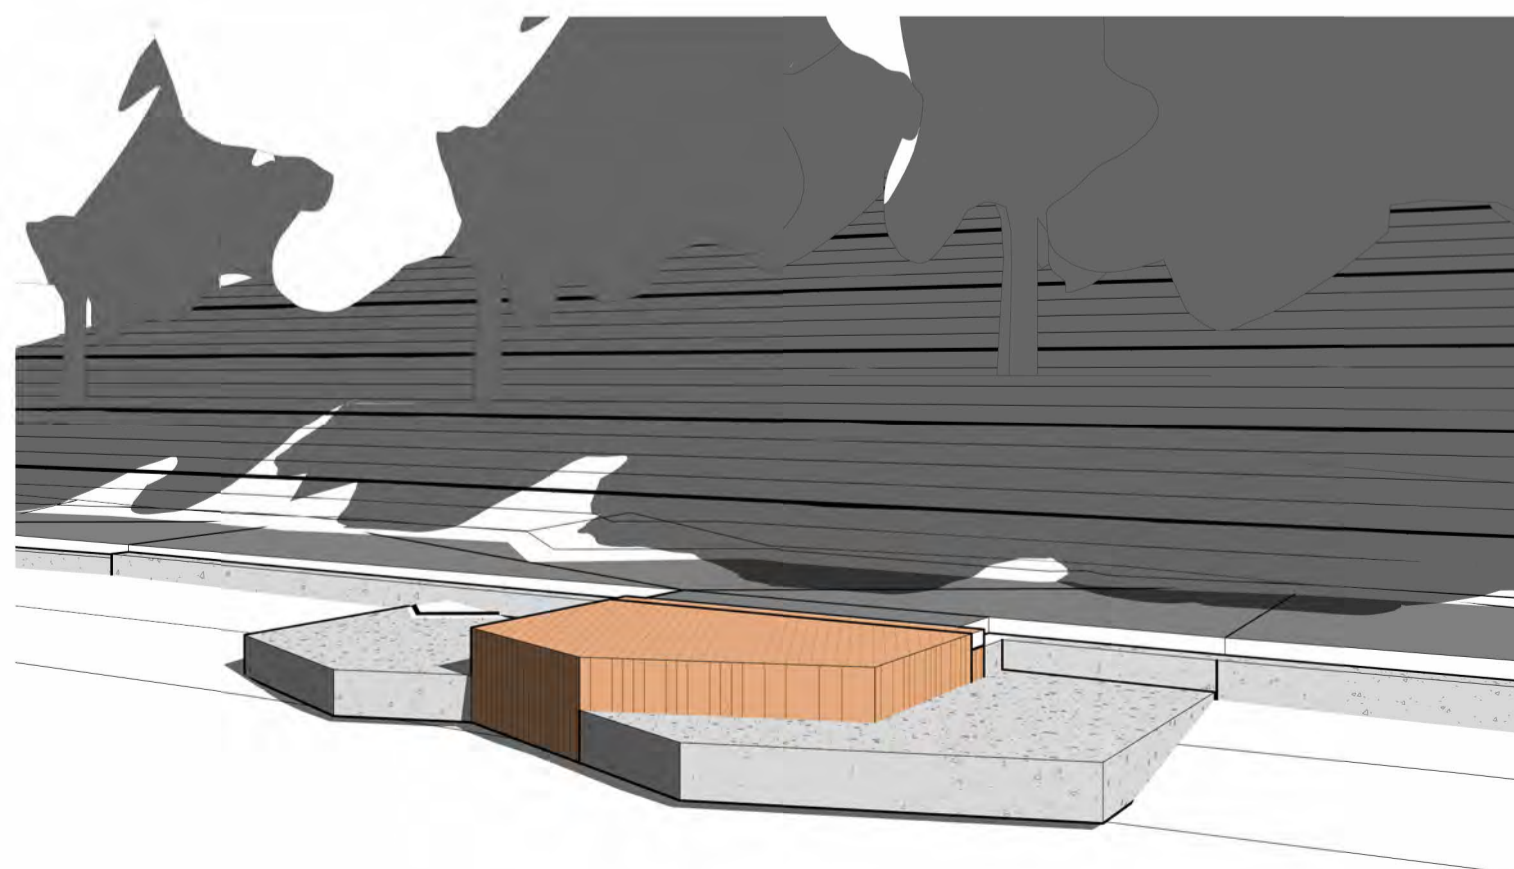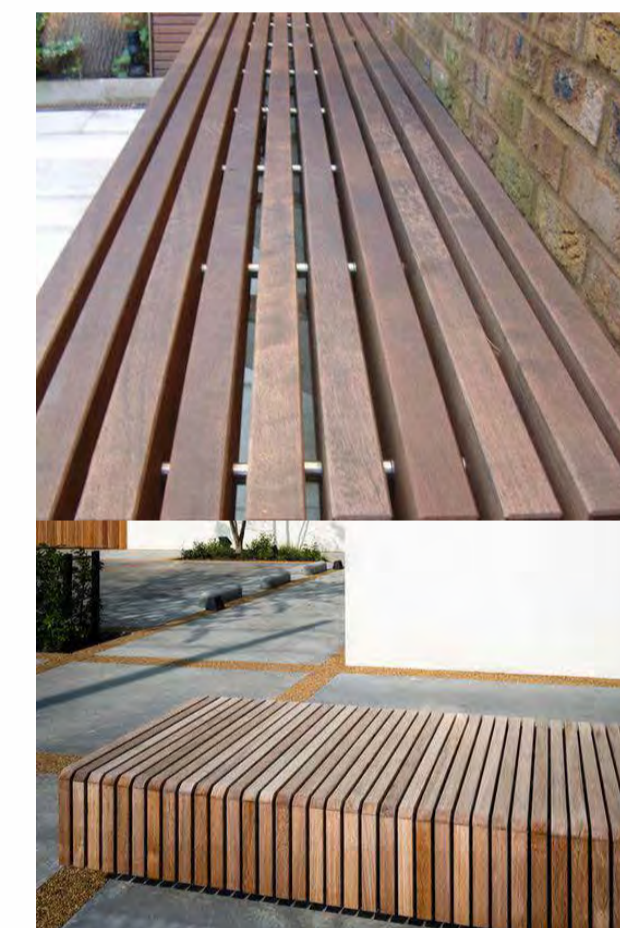


KVAL. PATV. DOK. NR.		Pastatų projektavimo menas ir mokslas, MB Įk.: 304506902 Žirmūnų g. 139A-204 (II aukštas), 09120 Vilnius Tel.: +370 614 54721 El. paštas: vg@ppmm.lt			OBJEKTO PAVADINIMAS: TRAKŲ MIESTO, ARKALINIO (VADINAMO REKALNIŲ) TERITORIJOS KOMPLEKSNIO SUTVARKYMO PROJEKTAS PROJEKTO PAVADINIMAS: KITOS PASKIRTIES INŽINERINIŲ STATINIŲ (12) (AUTOMOBILIŲ STOVĖJIMO AIKŠTELĖS, PĖSČIŲŲ TAKŲ, TERASŲ, ATRAMINIŲ SIENELIŲ, ŽIDROVŲ TRIBŪNOS, PAVIRŠINIŲ NUOTEKŲ KAUPIMO ĮRENGINIŲ, PAVIRŠINIŲ NUOTEKŲ KAUPIMO IR INFILTRACINIŲ TALPŲ) IR INŽINERINIŲ TINKLŲ (9) KARAIMŲ G. 100A, TRAKUOSE NAUJOS STATYBOS, REKONSTRAVIMO, KAPITALINIO REMONTO PROJEKTAS.	LAIDA
		A 1674/2730	SPV	V. GRICIUS		
A 1425	SPV ASIST.	K. KASPERAVIČIUS	2023 02			
	SPDV	A. TAUTVAIŠAS	2023 02			
STATYTOJAS IR (ARBA) UŽSAKOVAS LT TRAKŲ RAJONO SAVIVALDYBĖS ADMINISTRACIJA		DOKUMENTO PAVADINIMAS: TERASA SL2-2 1:200			DOKUMENTO ŽYMUO: 2022-04-TP-SP-2.7-06	
					LAPAS	LAPŲ




BENDRAS VAIZDAS..
1 : 500

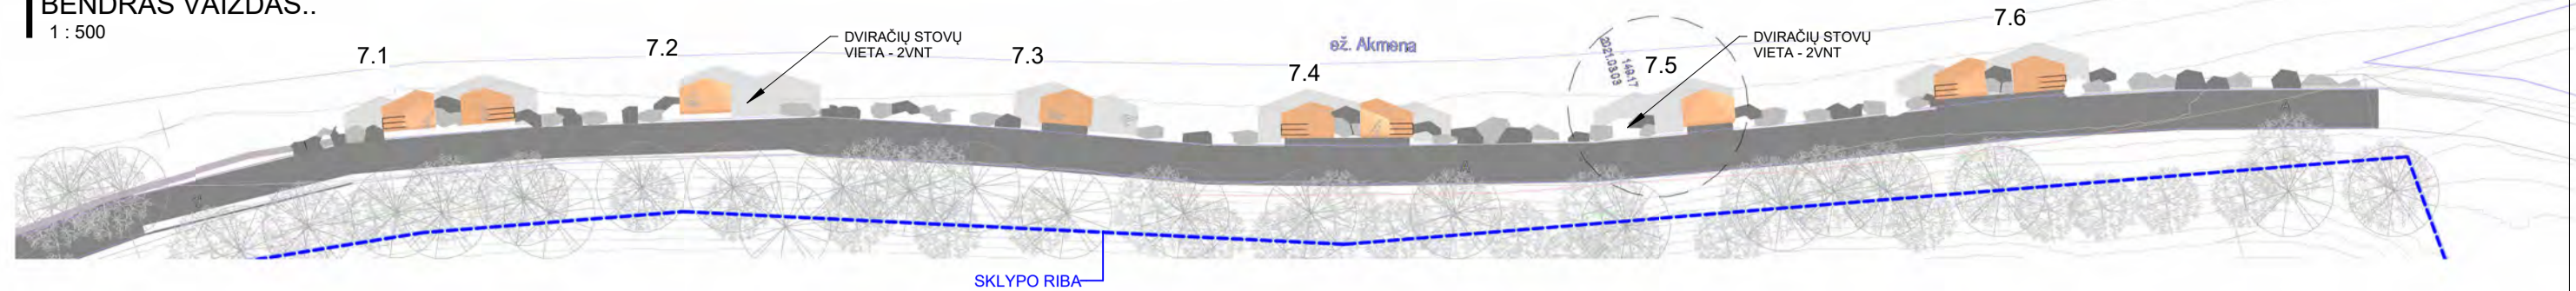


7.5 VAIZDAS IŠ PRIEKIO
1 : 50

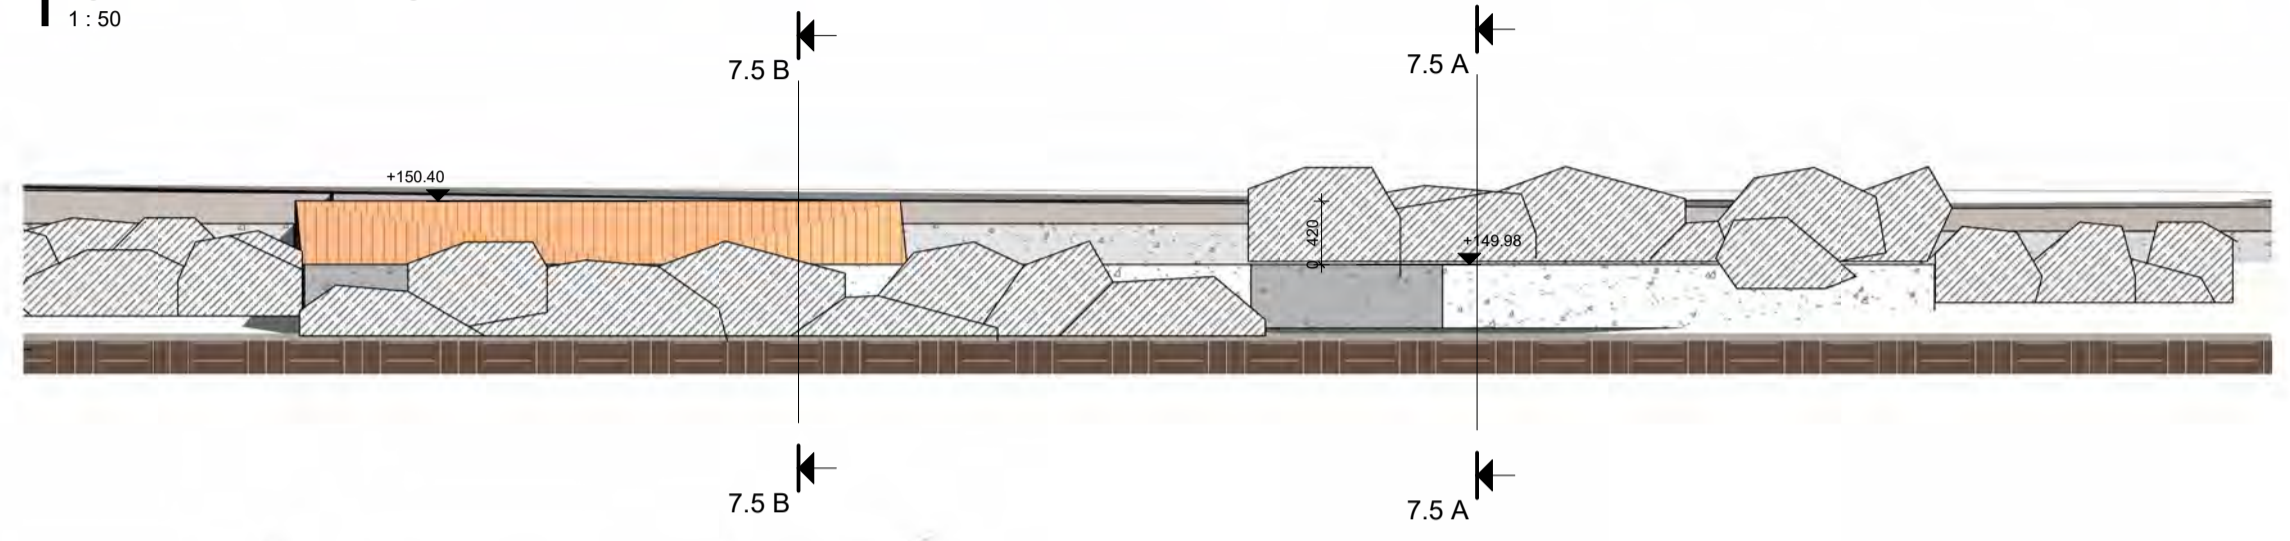



7.5 A
1 : 50

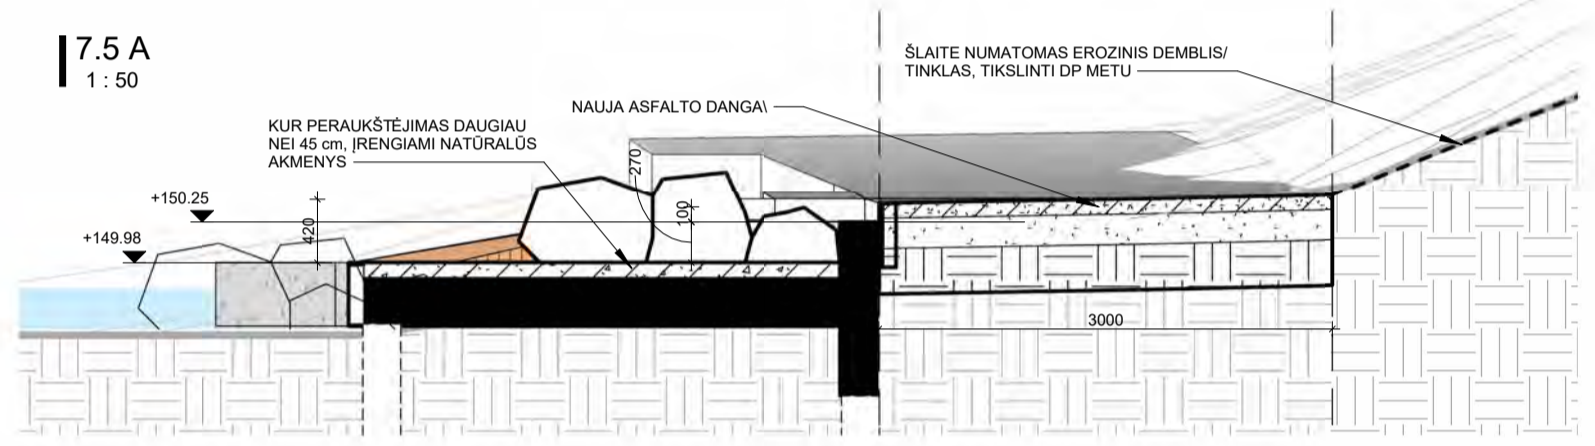

7.5 B
1 : 50

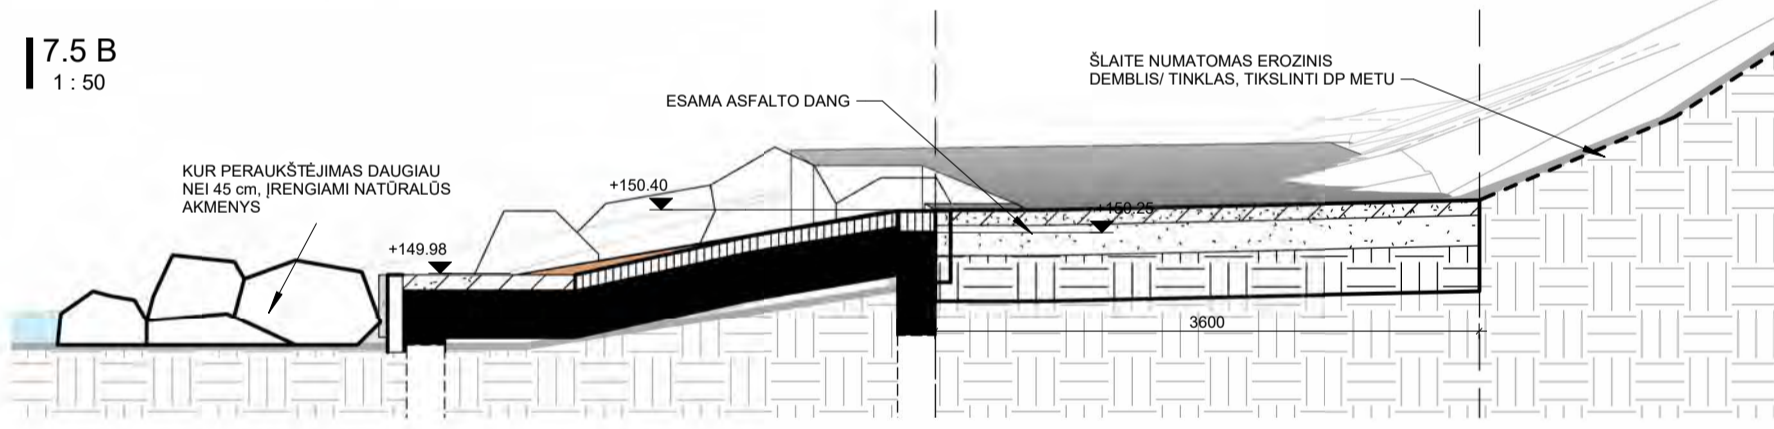


TERASŲ PAKLOTAS SU JUNGIMO DETALĖMIS
1 : 50

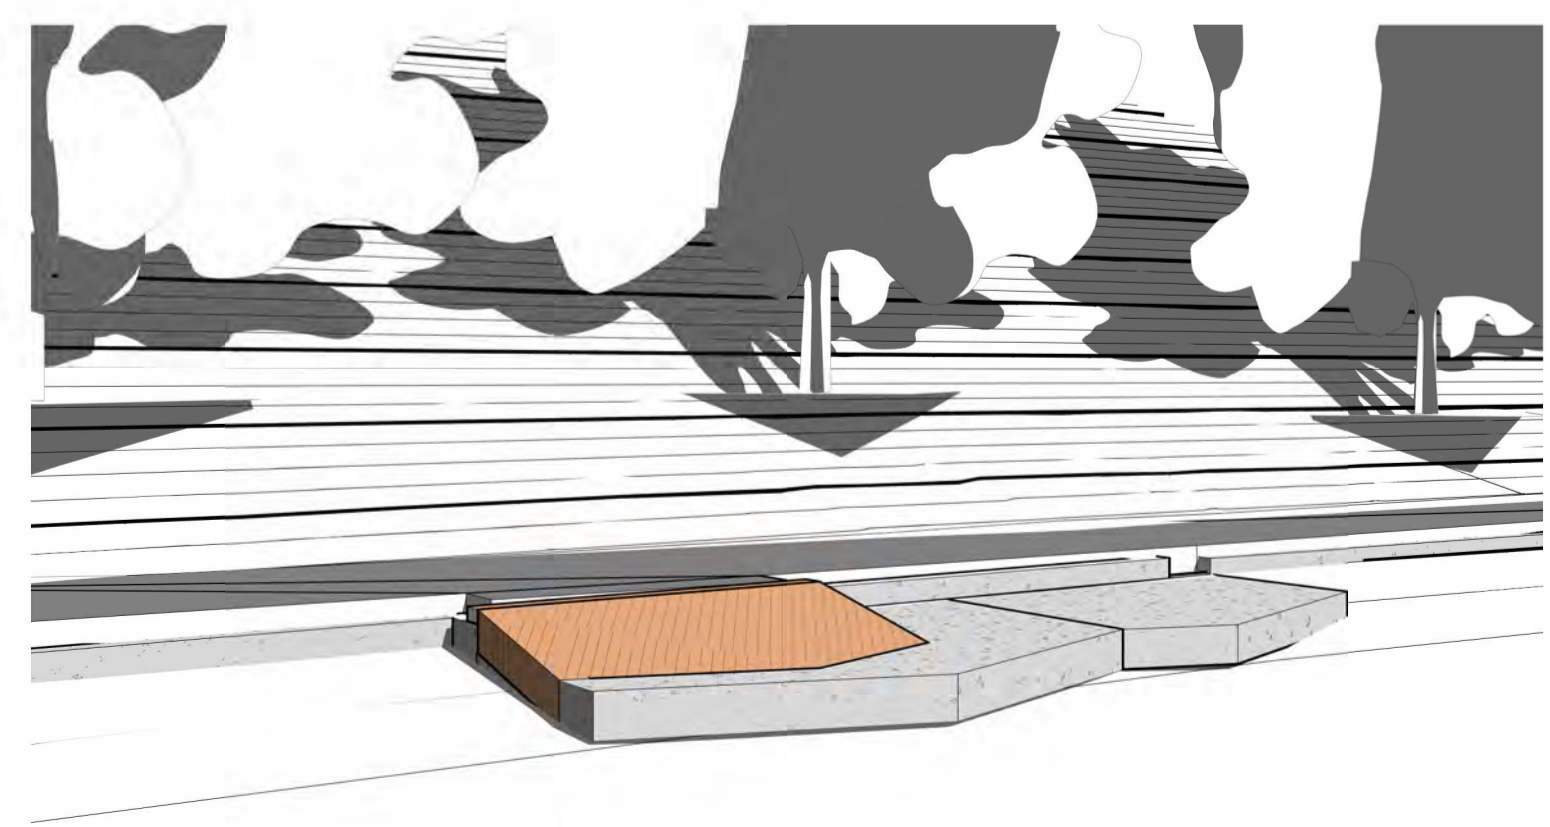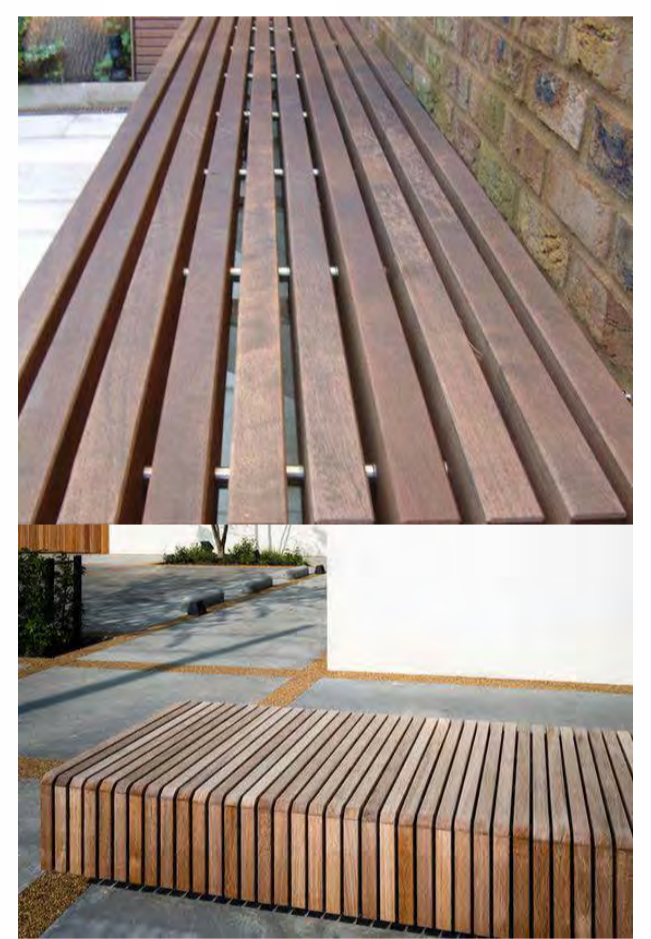


KVAL. PATV. DOK. NR.		Pastatų projektavimo menas ir mokslas, MB Įk.: 304506902 Žirmūnų g. 139A-204 (II aukštas), 09120 Vilnius Tel.: +370 614 54721 El. pašt.: vg@ppmm.lt		OBJEKTO PAVADINIMAS: TRAKŲ MIESTO, ARKALINIO (VADINAMO REKALNIŲ) TERITORIJOS KOMPLEKŠINIO SUTVARKYMO PROJEKTAS	
				PROJEKTO PAVADINIMAS: KITOS PASKIRTIES INŽINERINIŲ STATINIŲ (12) (AUTOMOBILIŲ STOVĖJIMO AIKŠTELĖS, PĖŠIŲ TAKŲ, TERASŲ, ATRAMINIŲ SIENELIŲ, ŽIDROVŲ TRIBŪNOS, PAVIRŠINIŲ NUOTEKŲ KAUPIMO ĮRENGINIŲ, PAVIRŠINIŲ NUOTEKŲ KAUPIMO IR INFILTRACINIŲ TALPŲ) IR INŽINERINIŲ TINKLŲ (9) KARAIMŲ G. 100A, TRAKUOSE NAUJOS STATYBOS, REKONSTRAVIMO, KAPITALINIO REMONTO PROJEKTAS.	
A 1674/2730	SPV	V. GRICIUS		2023 02	DOKUMENTO PAVADINIMAS: TERASA SL2-3
A 1425	SPV ASIST.	K. KASPERAVIČIUS		2023 02	
	SPDV	A. TAUTVAIŠAS		2023 02	1:200
LT	STATYTOJAS IR (ARBA) UŽSAKOVAS TRAKŲ RAJONO SAVIVALDYBĖS ADMINISTRACIJA			DOKUMENTO ŽYMUO: 2022-04-TP-SP-2.7-07	
					LAPAS LAPŲ




KVAL. PATV. DOK. NR.		Pastatų projektavimo menas ir mokslas, MB Įk.: 304506902 Žirmūnų g. 139A-204 (II aukštas), 09120 Vilnius Tel.: +370 614 54721 El. paštas: vg@ppmm.lt			OBJEKTO PAVADINIMAS: TRAKŲ MIESTO, ARKALINIO (VADINAMO REKALNIŲ) TERITORIJOS KOMPLEKSIŠIO SUTVARKYMO PROJEKTAS		
					PROJEKTO PAVADINIMAS: KITOS PASKIRTIES INŽINERINIŲ STATINIŲ (12) (AUTOMOBILIŲ STOVĖJIMO AIKŠTELĖS, PĖSČIŲŲ TAKŲ, TERASŲ, ATRAMINIŲ SIENELIŲ, ŽIDROVŲ TRIBŪNOS, PAVIRŠINIŲ NUOTEKŲ KAUPIMO IRENGINIŲ, PAVIRŠINIŲ NUOTEKŲ KAUPIMO IR INFILTRACINIŲ TALPŲ) IR INŽINERINIŲ TINKLŲ (9) KARAIMŲ G. 100A, TRAKUOSE NAUJOS STATYBOS, REKONSTRAVIMO, KAPITALINIO REMONTO PROJEKTAS		
A 1674/2730	SPV	V. GRICIUS		2023 02	DOKUMENTO PAVADINIMAS: VIZUALIZACIJA		
A 1425	SPV ASIST.	K. KASPERAVIČIUS		2023 02			
	SPDV	A. TAUTVAIŠAS		2023 02	LAIKA		
LT	STATYTOJAS IR (ARBA) UŽSAKOVAS TRAKŲ RAJONO SAVIVALDYBĖS ADMINISTRACIJA			DOKUMENTO ŽYMUO: 2022-04-TP-SP-2.7-08		LAPAS	LAPŲ

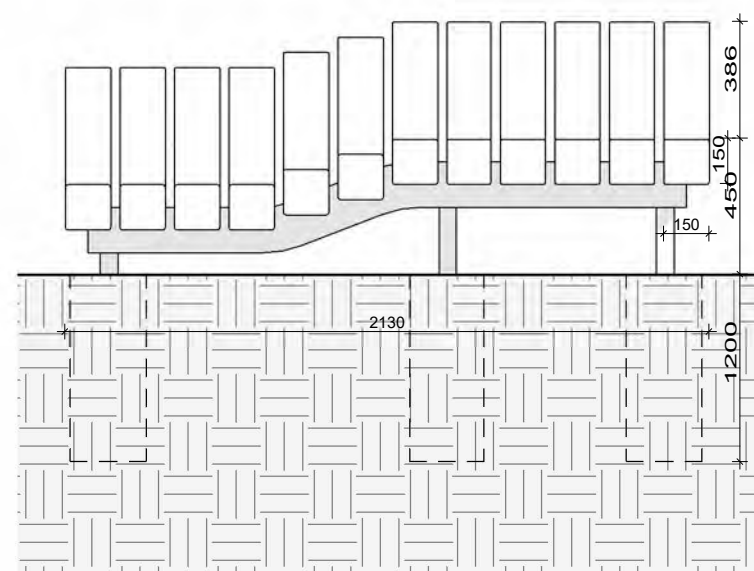


SUOLIUKAS NR. 1.3

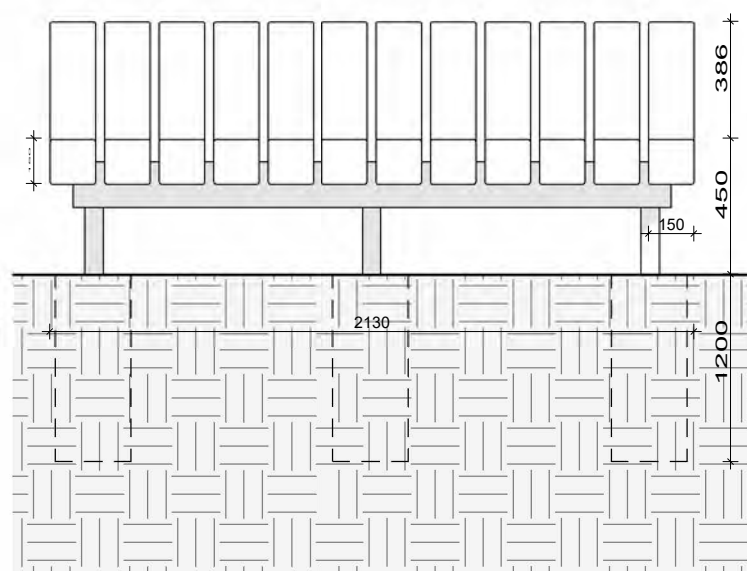

SUOLIUKAS NR. 1.2

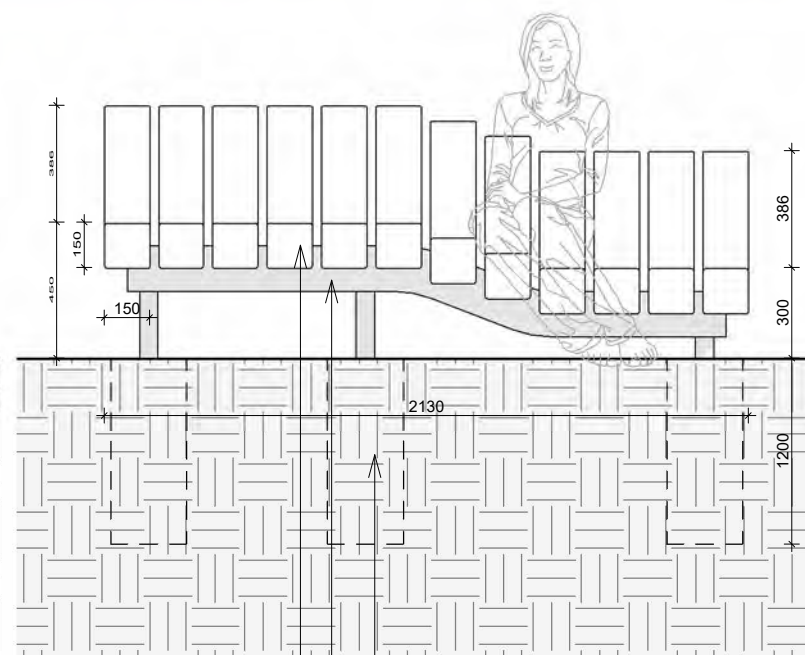

SUOLIUKAS NR. 1.1

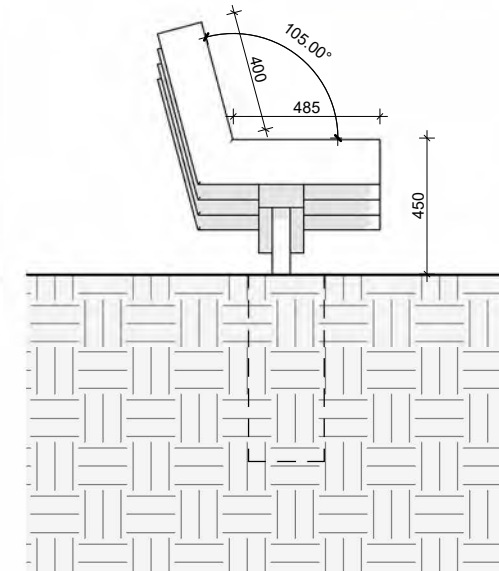



MEDŽIO TAŠAS 150x150mm
VIETOMS IR ATLAŠUI
DAŽYTO METALO KONSTRUKCIJOS
SUOLO PAMATAS

PASTABOS:

1. Matmenys projektiniai, tikslinami DP projekto metu.
2. Visos medinės konstrukcijos turi būti impregnuojamos arba kitu būdu apsaugomos nuo drėgmės ir aplinkos poveikio;
3. Metalinės konstrukcijos turi būti apsaugotos nuo aplinkos poveikio (cinkuojamos, dažomos miltelinu būdu). Spalva juoda;
4. Suolai montuojami ant polinių pamatų. Pamatų Ø 300mm, gylis 1200mm, betonas C25/30;
5. Numatant suolų polių vietas neturi būti pažeistos esamų medžių šaknys, todėl polių vietas turi būti parenkamos atsižvelgiant į situaciją vietoje;
6. Medžio tašų paviršiai šlifuojami ar kitaip apdirbami, kampai suapvalinami saugiam naudojimui.

SUOLIUKO NR. 1 KIEKIAI			
Suolo elementas	Mato vnt.	Kiekis	Pastabos
SUOLIUKAS NR. 1.1			
Medžio tašas 150x150mm sėdimoms vietoms ir atlošui	m	14.40	12 vnt. po 1.2m ilgio
Metalo konstrukcija - vamzdis, 150x150mm	m	2.00	
Metalo konstrukcija - statramsčiai, 60x60mm	m	0.53	
Pamatas	m3	0.25	
SUOLIUKAS NR. 1.2			
Medžio tašas 150x150mm sėdimoms vietoms ir atlošui	m	14.40	12 vnt. po 1.2m ilgio
Metalo konstrukcija - vamzdis, 150x150mm	m	1.98	
Metalo konstrukcija - statramsčiai, 60x60mm	m	0.70	
Pamatas	m3	0.25	
SUOLIUKAS NR. 1.3			
Medžio tašas 150x150mm sėdimoms vietoms ir atlošui	m	14.40	12 vnt. po 1.2m ilgio
Metalo konstrukcija - vamzdis, 150x150mm	m	2.00	
Metalo konstrukcija - statramsčiai, 60x60mm	m	0.53	
Pamatas	m3	0.25	

KVAL. PATV. DOK. NR.		Pastatų projektavimo menas ir mokslas, MB Į.k.: 304506902 Žemūnų g. 139A-204 (II aukštas), 09120 Vilnius Tel.: +370 614 54721 El. pašt.: vg@ppmm.lt			OBJEKTO PAVADINIMAS: TRAKŲ MIESTO, ARAKALNIO (VADINAMO RĖKALNIŲ) TERITORIJOS KOMPLEKSNIO SUTVARKYMO PROJEKTAS		
					PROJEKTO PAVADINIMAS: KITOS PASKIRTIES INŽINERINIŲ STATINIŲ (12.) (AUTOMOBILIŲ STOVĖJIMO AIKŠTELĖS, PEŠČIŲJŲ TAKŲ, TERASŲ, ATRAMINIŲ SIENELIŲ, ŽIŪROVŲ TRIBŪNŲ, PAVIRŠINIŲ NUOTEKŲ KAUPIMO IRENGINIŲ, PAVIRŠINIŲ NUOTEKŲ KAUPIMO IR INFILTRACINIŲ TALPŲ) IR INŽINERINIŲ TINKLŲ (9.) KARAIMIŲ G. 100A, TRAKUOSE NAUJOS STATYBOS, REKONSTRAVIMO, KAPITALINIO REMONTO PROJEKTAS		
					DOKUMENTO PAVADINIMAS: SUOLIUKO NR.1.1, NR.1.2, NR. 1.3 DETALIZACIJA		
A 1674/2730	SPV	V. GRICIUS		2023 05			
A 1425	SPV ASIST.	K. KASPERAVIČIUS		2023 05			
A 2021	SPDV	A. TAUTVAŠAS		2023 05			
STATYTOJAS IR (ARBA) UŽSAKOVAS					DOKUMENTO ŽYMUO:		
LT TRAKŲ RAJONO SAVIVALDYBĖS ADMINISTRACIJA					2022-04-TP-SP-2.8-01		
					LAPAS	LAPŲ	
					1	1	



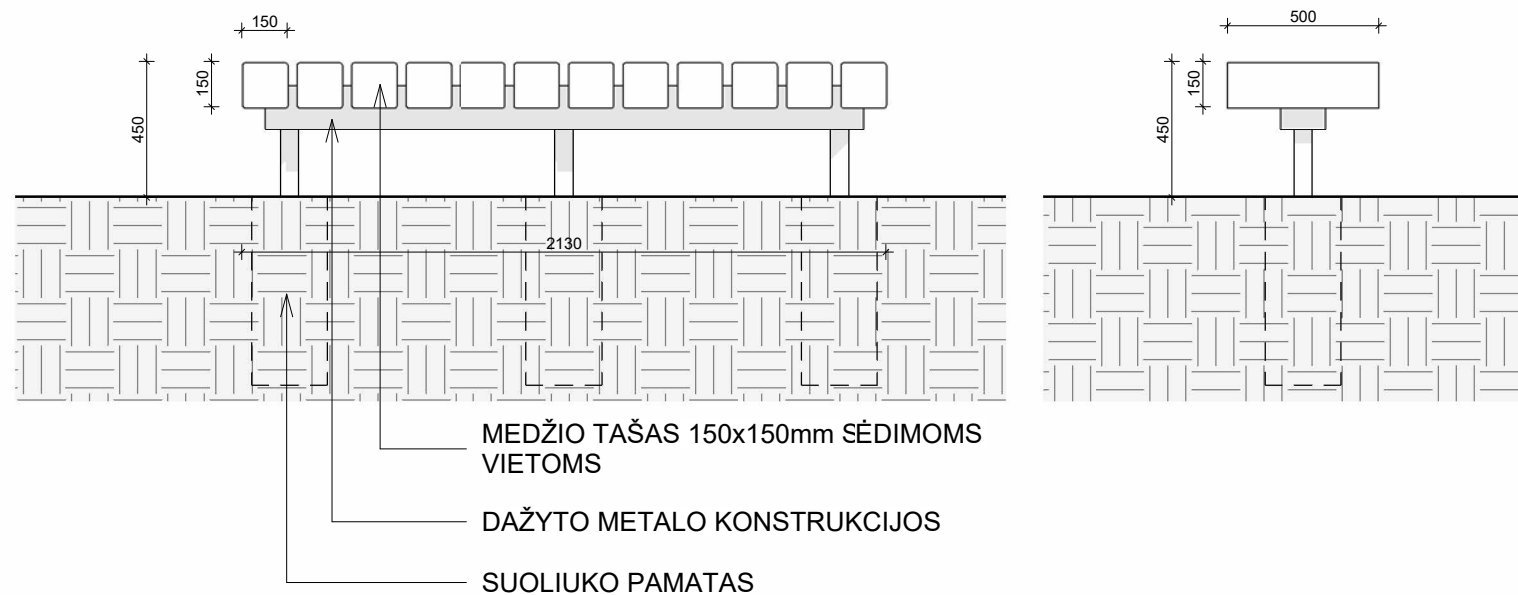
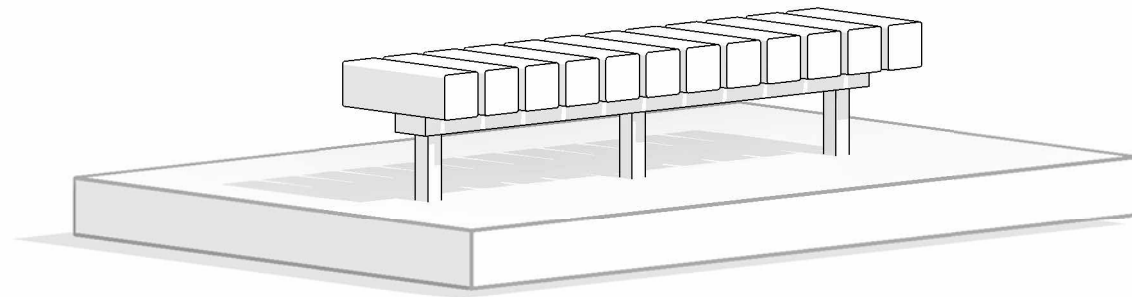


SUOLIUKO NR. 2 KIEKIAI			
Suolo elementas	Mato vnt.	Kiekis	Pastabos
Medžio tašas 150x150mm sėdimoms vietoms	m	6.00	12 vnt. po 0.5m
Metalo konstrukcija - vamzdis, 150x150mm	m	1.98	
Metalo konstrukcija - statramsčiai, 60x60mm	m	0.70	
Pamatas	m3	0.25	

PASTABOS:

1. Matmenys projektiniai, tikslinami DP projekto metu.
2. Visos medinės konstrukcijos turi būti impregnuojamos arba kitu būdu apsaugomos nuo drėgmės ir aplinkos poveikio;
3. Metalinės konstrukcijos turi būti apsaugotos nuo aplinkos poveikio (cinkuojamos, dažomos miltelinu būdu). Spalva juoda;
4. Suolai montuojami ant polinių pamatų;
5. Numatant suolų polių vietas neturi būti pažeistos esamų medžių šaknys, todėl polių vietas turi būti parenkamos atsižvelgiant į situaciją vietoje;
6. Medžio tašų paviršiai šlifuojami ar kitaip apdirbami, kampai suapvalinami saugiam naudojimui.

KVAL. PATV. DOK. NR.		Pastatų projektavimo menas ir mokslas, MB Į.k.: 304506902 Žirmūnų g. 139A-204 (II aukštas), 09120 Vilnius Tel.: +370 614 54721 El. pašt.: vg@ppmm.lt			OBJEKTO PAVADINIMAS: TRAKŲ MIESTO, ARAKALNIO (VADINAMO RĖKALNIU) TERITORIJOS KOMPLEKSINIO SUTVARKYMO PROJEKTAS	
					PROJEKTO PAVADINIMAS: KITOS PASKIRTIES INŽINERINIŲ STATINIŲ (12.) (AUTOMOBILIŲ STOVĖJIMO AIKŠTELĖS, PĖSČIŲJŲ TAKŲ, TERASŲ, ATRAMINIŲ SIENELIŲ, ŽIŪROVŲ TRIBŪNOS, PAVIRŠINIŲ NUOTEKŲ KAUPIMO ĮRENGINIŲ, PAVIRŠINIŲ NUOTEKŲ KAUPIMO IR INFILTRACINIŲ TALPŲ) IR INŽINERINIŲ TINKLŲ (9.) KARAIMIŲ G. 100A, TRAKUOSE NAUJOS STATYBOS, REKONSTRAVIMO, KAPITALINIO REMONTO PROJEKTAS	
		A 1674/2730	SPV	V. GRICIUS	2023 05	DOKUMENTO PAVADINIMAS: SUOLIUKO NR.2 DETALIZACIJA
A 1425	SPV ASIST.	K. KASPERAVIČIUS	2023 05			
A 2021	SPDV	A. TAUTVAŠAS	2023 05			
STATYTOJAS IR (ARBA) UŽSAKOVAS TRAKŲ RAJONO SAVIVALDYBĖS ADMINISTRACIJA				DOKUMENTO ŽYMUO: 2022-04-TP-SP-2.8-02		
LT				LAPAS	LAPŲ	
				1	1	

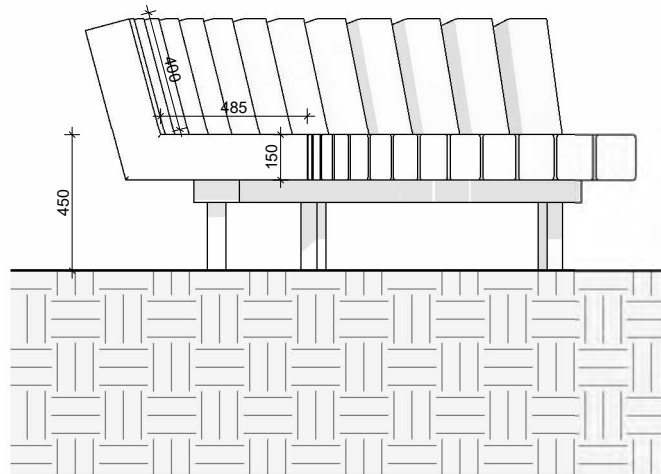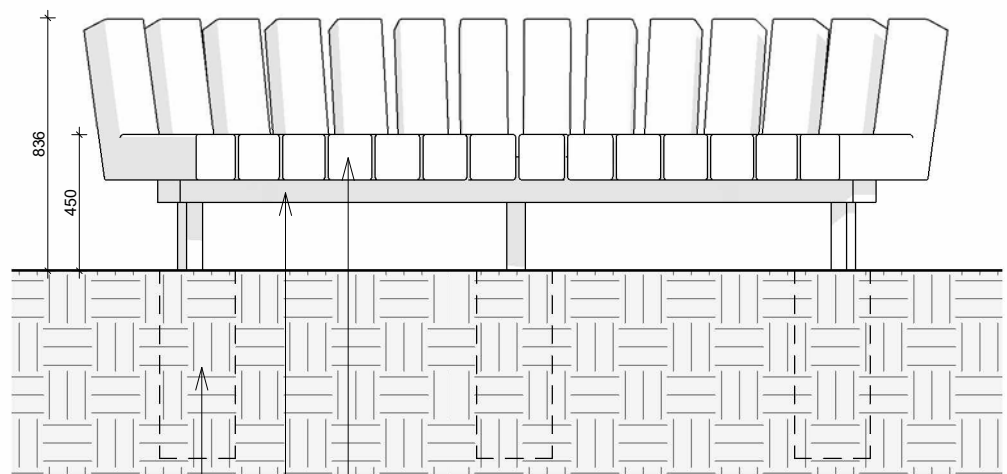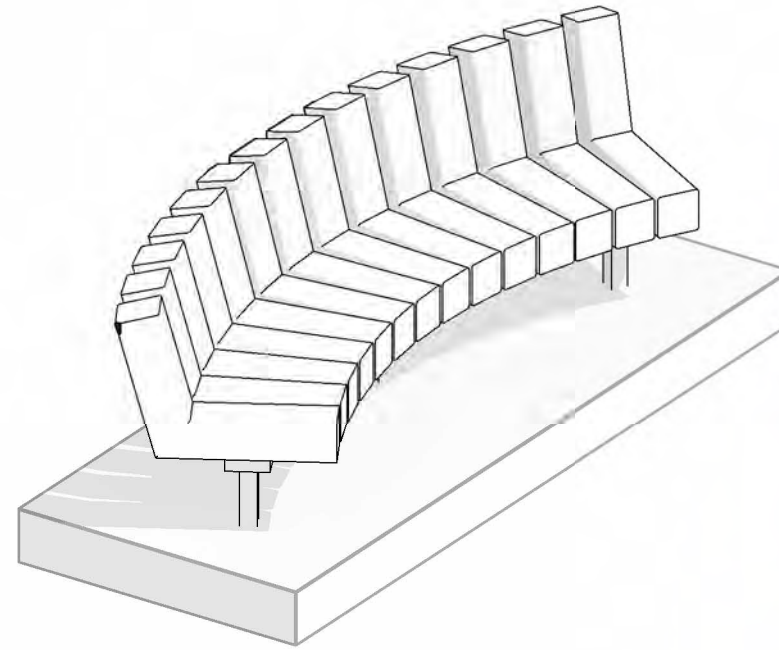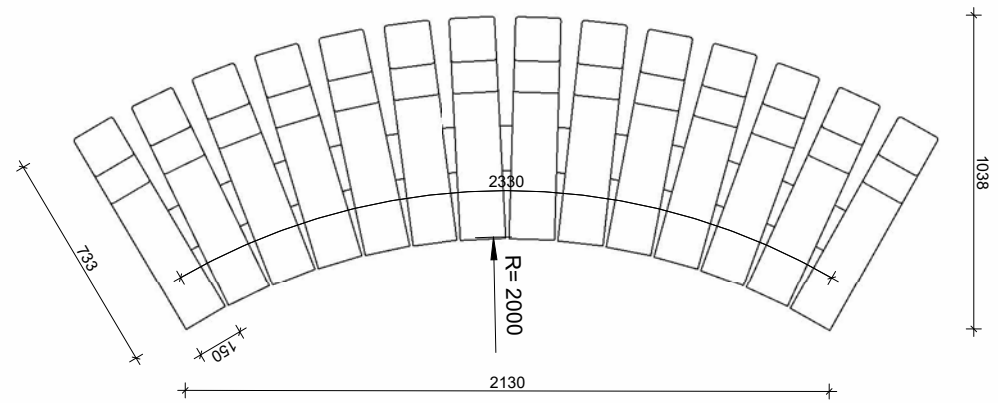


MEDŽIO TAŠAS 150x150mm SĖDIMOMS VIETOMS
 DAŽYTO METALO KONSTRUKCIJOS
 SUOLIUKO PAMATAS

SUOLIUKO NR. 3 KIEKIAI			
Suolo elementas	Mato vnt.	Kiekis	Pastabos
Medžio tašas 150x150mm sėdimoms vietoms ir atlošui	m	16.80	14 vnt. po 1.2m ilgio
Metalo konstrukcija - vamzdis, 150x150mm	m	2.33	
Metalo konstrukcija - statramsčiai, 60x60mm	m	0.70	
Pamatas	m3	0.25	

PASTABOS:

1. Matmenys projektiniai, tikslinami DP projekto metu.
2. Visos medinės konstrukcijos turi būti impregnuojamos arba kitu būdu apsaugomos nuo drėgmės ir aplinkos poveikio;
3. Metalinės konstrukcijos turi būti apsaugotos nuo aplinkos poveikio (cinkuojamos, dažomos miltelinu būdu). Spalva juoda;
4. Suolai montuojami ant polinių pamatų;
5. Numatant suolų polių vietas neturi būti pažeistos esamų medžių šaknys, todėl polių vietas turi būti parenkamos atsižvelgiant į situaciją vietoje;
6. Medžio tašų paviršiai šlifuojami ar kitaip apdirbami, kampai suapvalinami saugiam naudojimui.




KVAL. PATV. DOK. NR.		Pastatų projektavimo menas ir mokslas, MB Į.k.: 304506902 Žemūnų g. 139A-204 (II aukštas), 09120 Vilnius Tel.: +370 614 54721 El. pašt.: vg@ppmm.lt			OBJEKTO PAVADINIMAS: TRAKŲ MIESTO, ARAKALNIO (VADINAMO RĖKALNIU) TERITORIJOS KOMPLEKSINIO SUTVARKYMO PROJEKTAS		
					PROJEKTO PAVADINIMAS: KITOS PASKIRTIES INŽINERINIŲ STATINIŲ (12) (AUTOMOBILIŲ STOVĖJIMO AIKŠTELĖS, PEŠČIŲJŲ TAKŲ, TERASŲ, ATRAMINIŲ SIENELIŲ, ŽIŪROVŲ TRIBŪNOS, PAVIRŠINIŲ NUOTEKŲ KAUPIMO ĮRENGINIŲ, PAVIRŠINIŲ NUOTEKŲ KAUPIMO IR INFILTRACINIŲ TALPŲ) IR INŽINERINIŲ TINKLŲ (9.) KARAIMŲ G. 100A, TRAKUOSE NAUJOS STATYBOS, REKONSTRAVIMO, KAPITALINIO REMONTO PROJEKTAS		
					DOKUMENTO PAVADINIMAS: SUOLIUKO NR.3 DETALIZACIJA		
A 1674/2730	SPV	V. GRICIUS		2023 05	LAIDA		
A 1425	SPV ASIST.	K. KASPERAVIČIUS		2023 05	0		
A 2021	SPDV	A. TAUTVAŠAS		2023 05	M1:25		
LT	STATYTOJAS IR (ARBA) UŽSAKOVAS TRAKŲ RAJONO SAVIVALDYBĖS ADMINISTRACIJA			DOKUMENTO ŽYMUO: 2022-04-TP-SP-2.8-03		LAPAS 1	LAPŲ 1

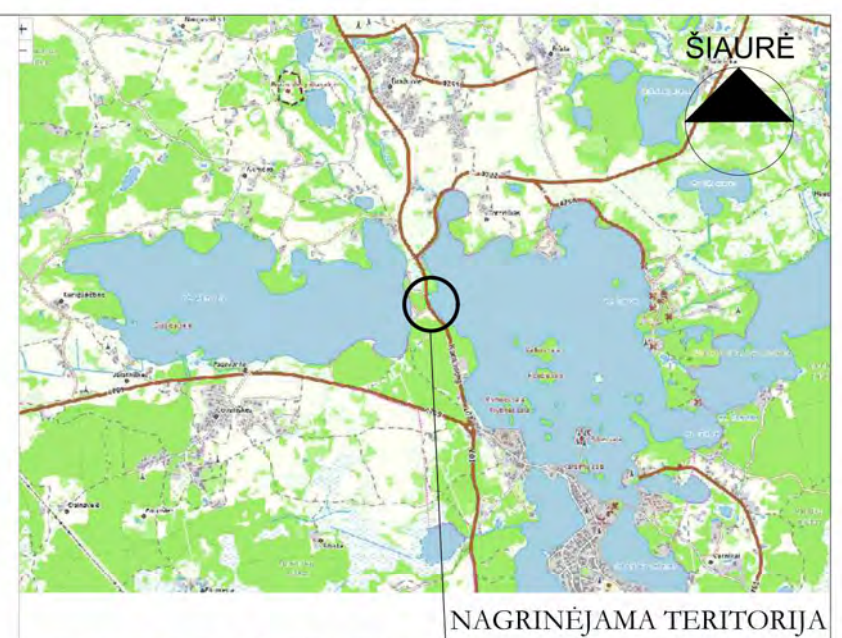

NAGRINĖJAMA TERITORIJA

EKSPLIKACIJA

1. Siūloma vieta meninei instaliacijai-vizija: taką kertantys "vartai";
2. Siūloma vieta meninei instaliacijai-vizija: medžių eksponavimas;
3. Siūloma vieta meninei instaliacijai-vizija: mini aikštelės įrengimas, poilsio zona, vaizdo eksponavimas;
4. Siūloma vieta meninei instaliacijai-vizija: skulptūra vandenyje, nuo 20 m nuo pakrantės, matomose vietose nuo terasų;
5. Siūloma vieta meninei instaliacijai-vizija: Skulptūra netikėtose miško vietose, matomose nuo taiko;
6. Siūloma vieta meninei instaliacijai-vizija: panoraminio vaizdo eksponavimas, vieta fotografijai;
7. Siūloma vieta meninei instaliacijai-vizija: įrenginių vietos savirašiai;
8. Siūloma vieta meninei instaliacijai-vizija: mobilus laikino apvietimo šviesos instaliacija;
9. Siūloma vieta meninei instaliacijai-vizija: poilsio aikštelės su dangos/ reljefo pasikeitimu, įrengiant vietas pasisėdėjimui;
10. Siūloma vieta meninei instaliacijai-vizija: žemės menas, pievos ekspozicija atvirose erdvėse;
11. Siūloma vieta meninei instaliacijai-vizija: meninė instaliacija poilsio vietai šalia tako

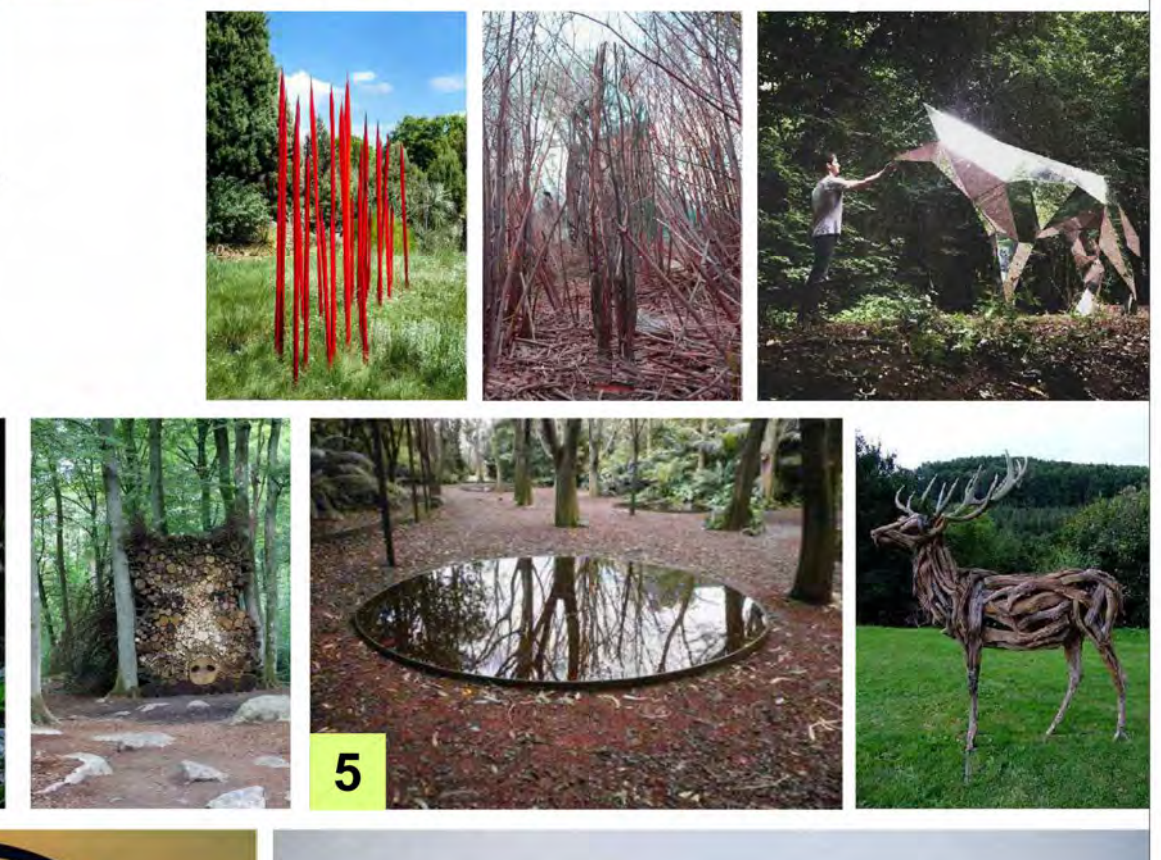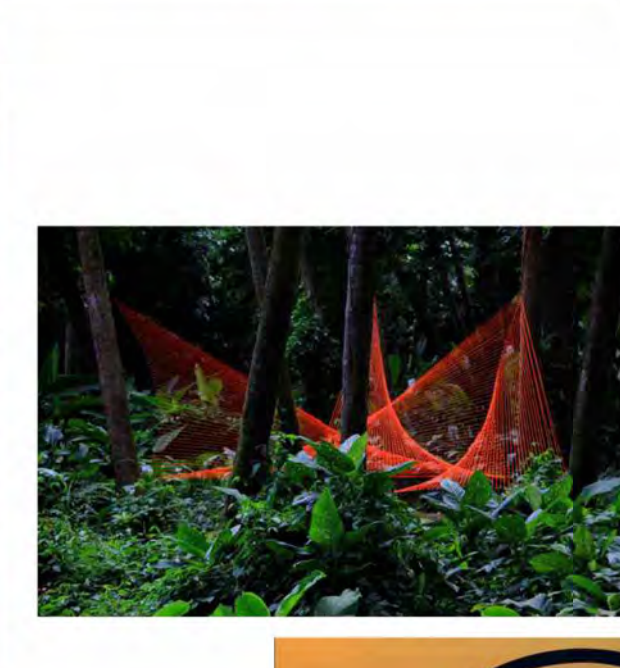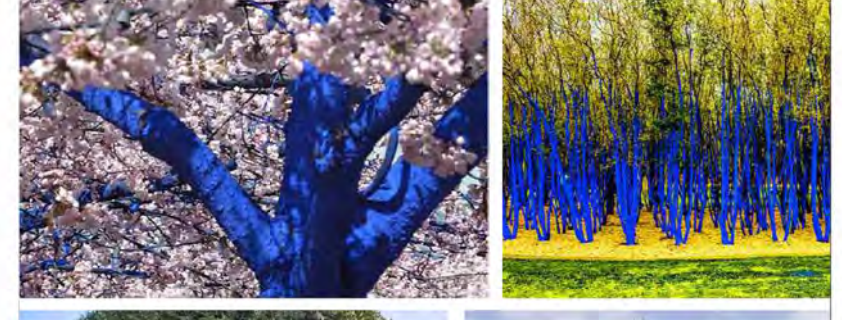

KVAL. PATV. DOK. NR.		Pastatų projektavimo menas ir mokslas, MB Į.k.: 304506902 Žirmūnų g. 139A-204 (II aukštas), 09120 Vilnius Tel.: +370 614 54721; EL. pašt.: vg@ppmm.lt	OBJEKTO PAVADINIMAS TRAKŲ MIESTO, ARAKALNIO (VADINAMO RĖKALNIŲ) TERITORIJOS KOMPLEKSINIO SUTVARKYMO PROJEKTAS
A 1674/2730	SPV	V. GRICIUS	2023 05
A 1425	SPV ASIST.	K. KASPERAVIČIUS	2023 05
A 2021	SPDV	A. TAUTVAIŠAS	2023 05
LT	STATYTOJAS IR (ARBA) UŽSAKOVAS: TRAKŲ RAJONO SAVIVALDYBĖS ADMINISTRACIJA	DOKUMENTO ŽYMŪS 2021-04-TP-SP-2.8-04	LAPAS LAPŲ 1 1



Arakalnis

Stendų ir nuorodų sistemos
tipologija ir specifikacijos

Marius Žalneravičius

Arakalnis yra gamtos ir kultūros parkas. Rengiant informacijos nuorodų sistemą reikėjo spręsti kaip stilistiškai perteikti pagrindinę parko koncepciją. Pagrindinė parko, ežero pakrantės ir buvusios vasaros estrados įveiklinimo idėja yra paversti šią vietą skirtą kultūrinei ir poilsinei veiklai. Čia vyktų įvairūs kokybiški kameriniai kultūriniai renginiai. Galimi poezijos skaitymai, šiuolaikinio teatro ir šokio spektakliai, klasikinės, džiazo ar kitokios muzikos koncertai, muzikiniai, teatro, šokio, poezijos ir pan. festivaliai.


Pasirinktos informacinių stendų ir rodyklių formos, gamtinio medžiagos, spalvos byloja apie gamtos ir kultūros sintezę. Apvalios formos, kompozicijos yra aliuzija į gamtoje dominuojančias plastiškas formas. Stilistiškai yra panašumų su dvidešimto amžiaus pradžioje dominavusiais Art Deco, Art Nouveau, Secesijai judėjimais. Jiems būdinga gamtinių formų interpretacija, jungtis su kultūra ir menu. Nebuvo vengiamas ir dekoratyvumas.


Arakalnio atveju derinamas šiuolaikiškumas, gamtos formos ir minimalus dekoratyvumas kaip aliuzija į augalus ir į pučiamuosius muzikos instrumentus.

Informacinių stendų foninės spalvos neaktyvios, kaip kontrastas ryškioms informaciją perteikiančioms spalvoms, kurios turi būti gerai matomos ir skaitomos. Nuorodų sistemoje pasirinktos kontrastuojančios, bet vis tik harmoningai derančios tarpusavyje trys spalvos. Oranžinė, samaninė žalia ir švelni violetinė.

Šriftas **Bely Display Regular** panaudotas antraštėms ir pavadinimams labiau charakteringas ir yra įmantresnis, kad stilistiškai tiktų prie pagrindinės idėjos. Teksto blokams ir ženklų informacijai skirtas **DIN PRO** yra gerai skaitomas, gerai dera prie antraštinio **Bely Display Regular** šrifto.

Stendo išmatavimai

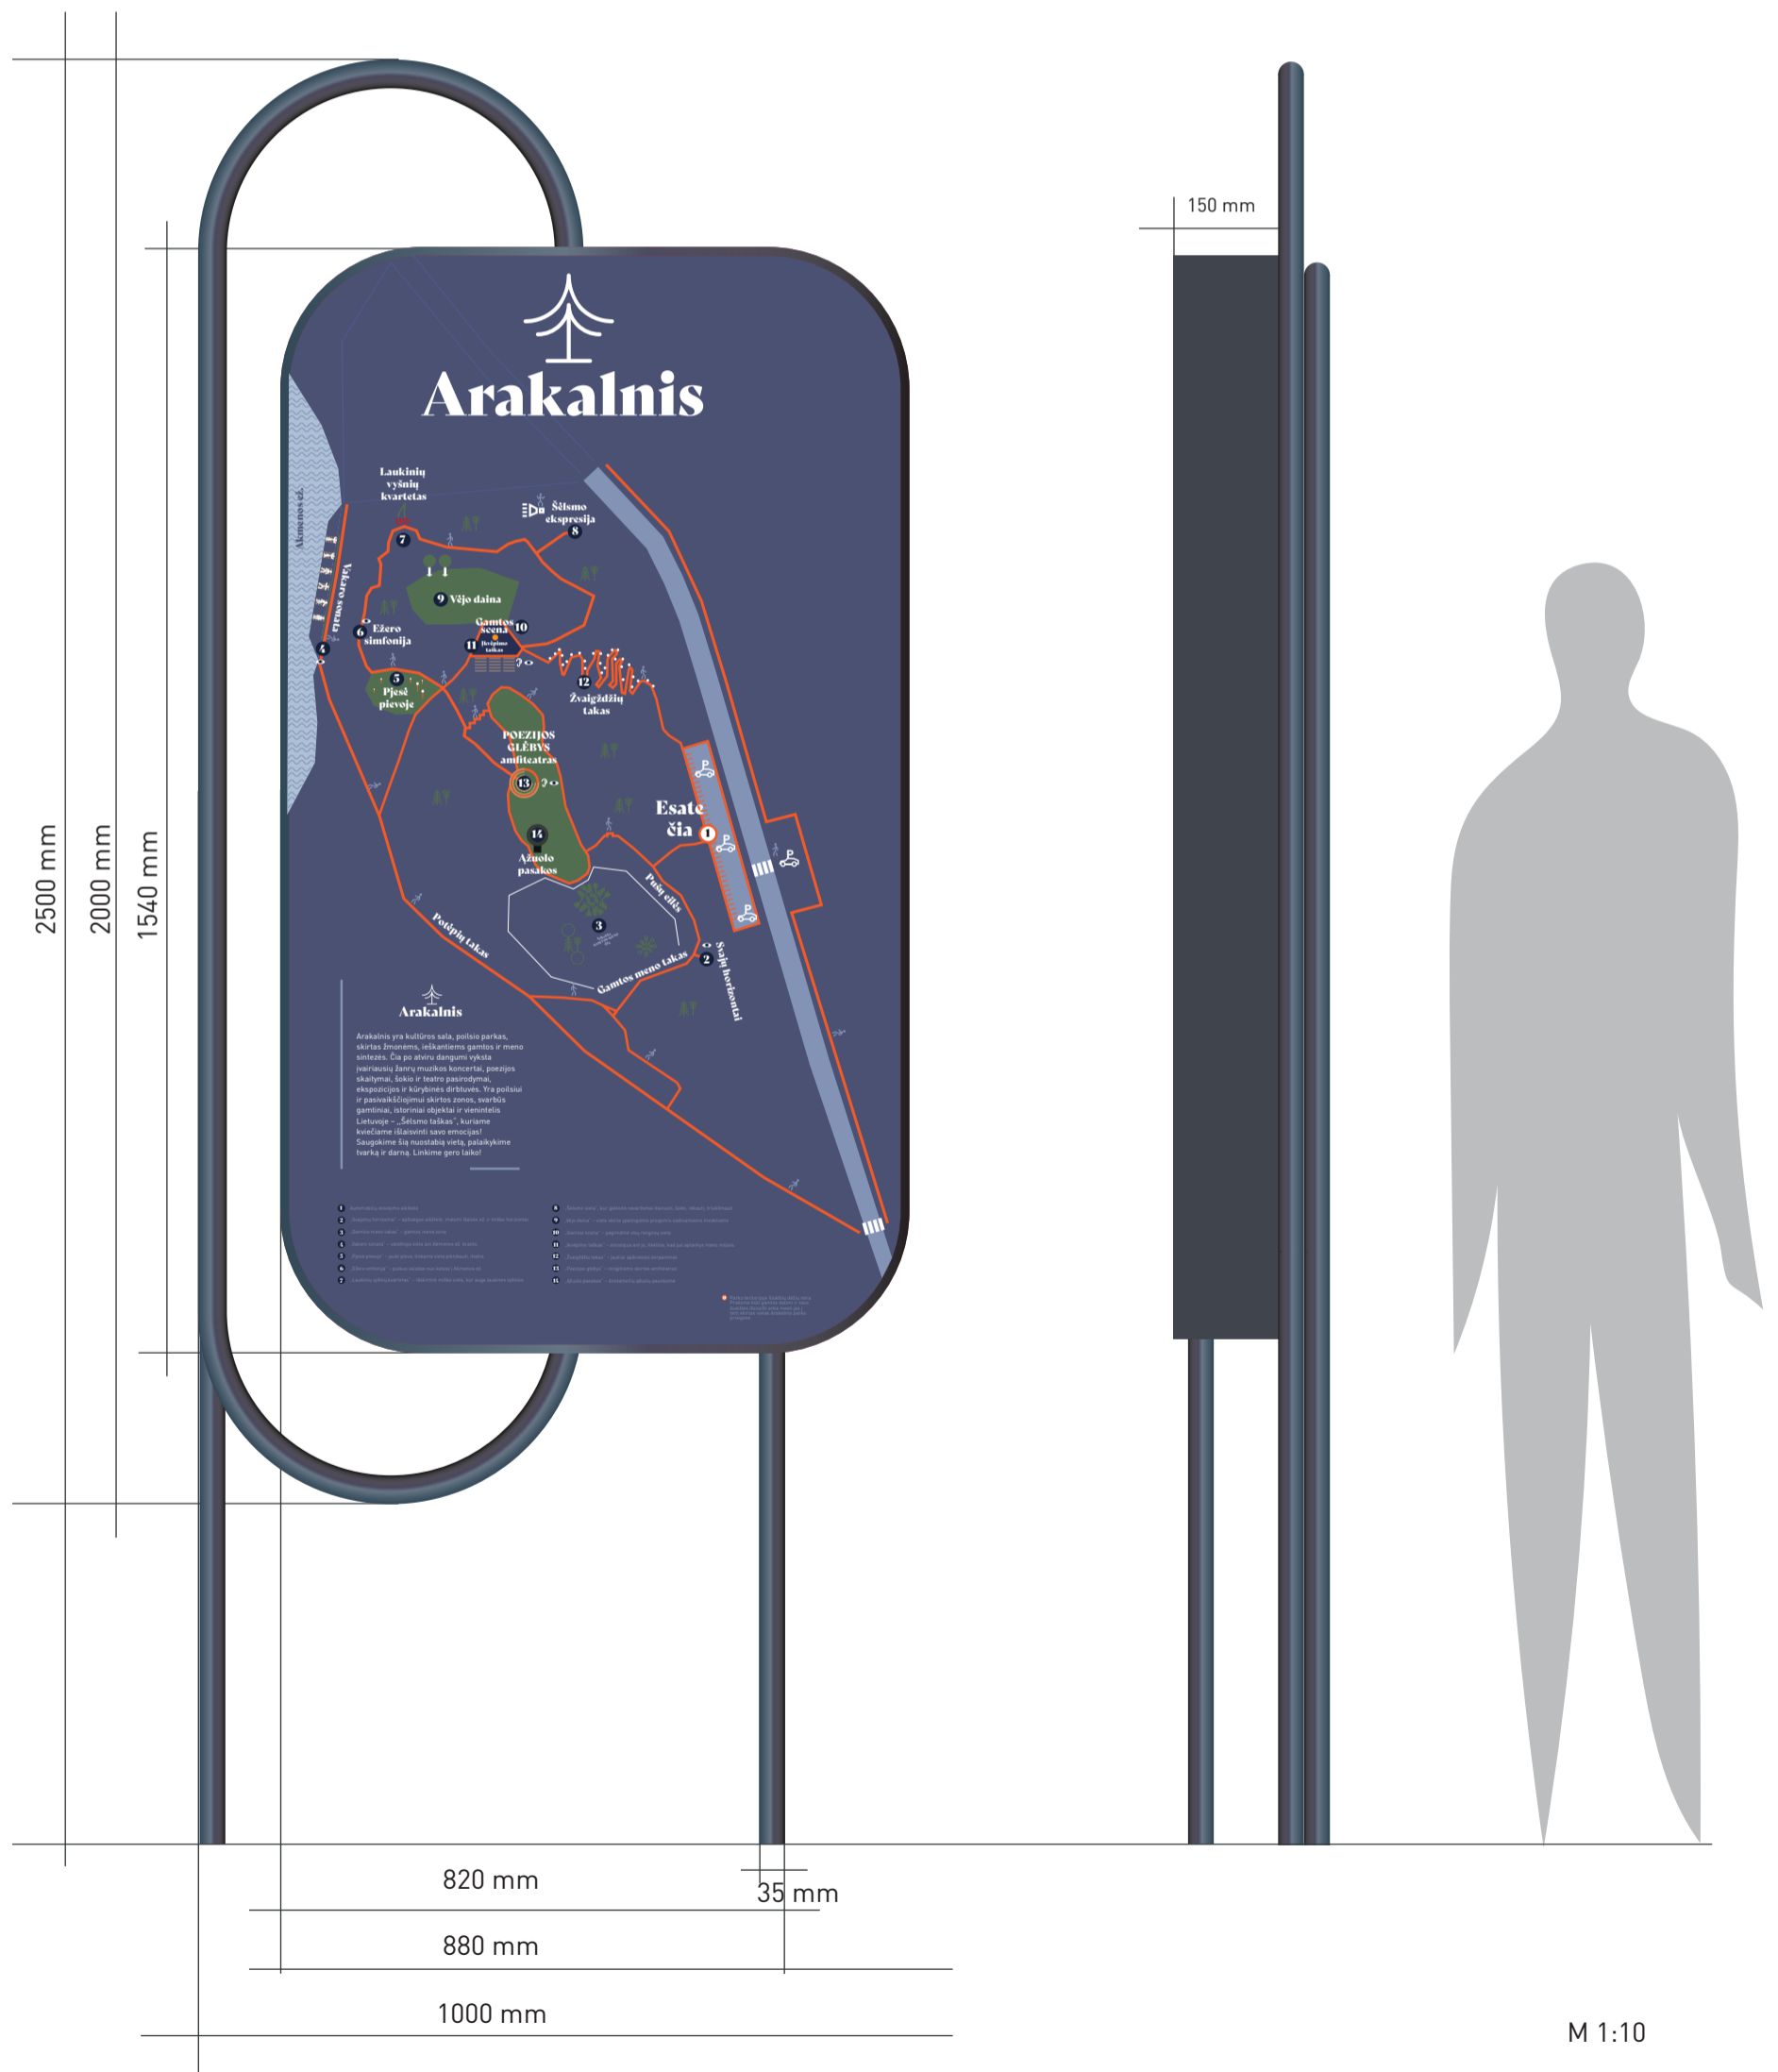

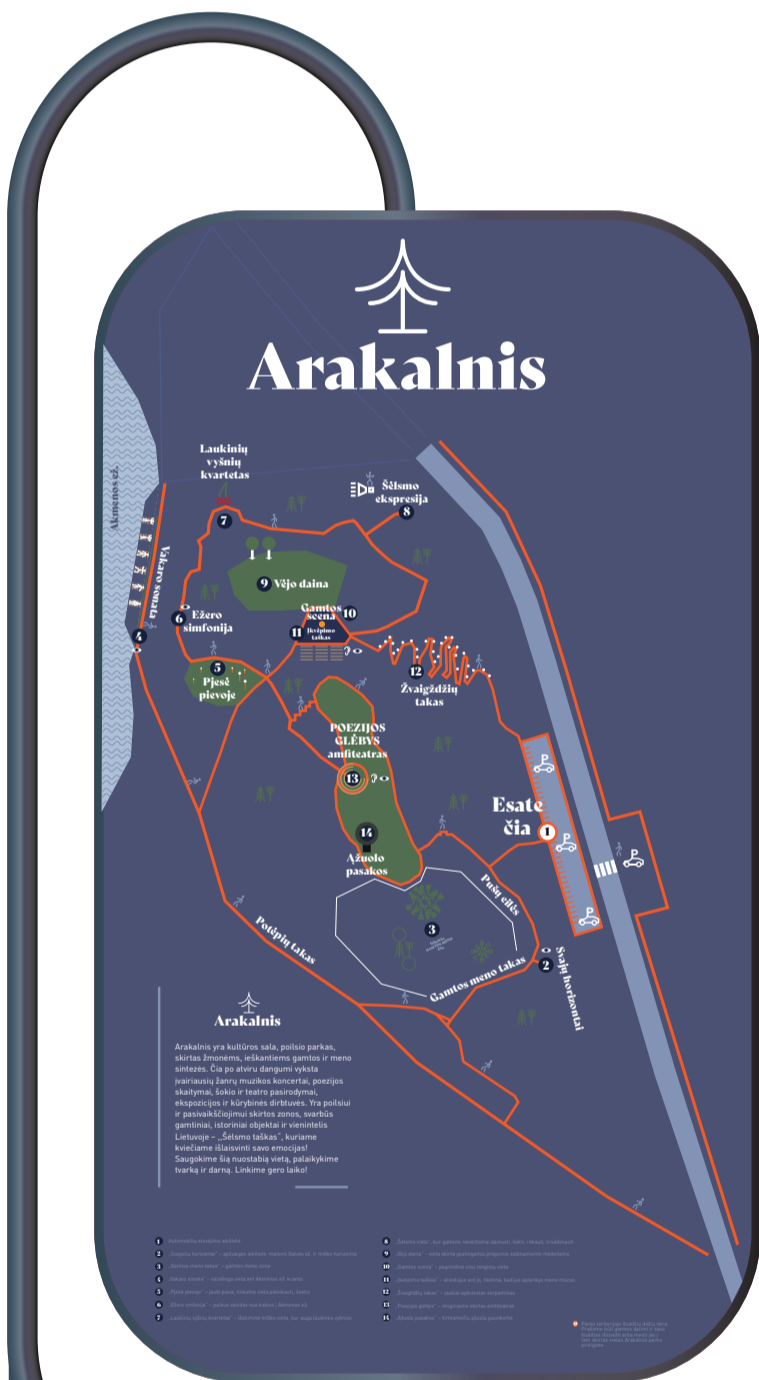

- Panaudoti šriftai:
1. **Antraštinis Bely Display**
 2. Teksto blokams DIN PRO (Regular ir Bold)

Storasis vamzdis \varnothing 35 mm

Šviesdėžė su aluminio profilio apvadu ir LED apšvietimu

- Dažytas miltelinio būdu. Spalvos kodas:
- RAL 7043 Traffic Gray B arba
 - RAL 7024 Graphite Gray

Arakalnis

Arakalnis

Arakalnis ir kultūras sala, poilis parks, skatsiņš Izmanto, raksturojums guntis ir meno simtās. Ēnā pa atvērto dārgam vārdā ievainātais Jāzeps muzikas koncerts, poezijas skaņdarbi, šoka ir teatro pasauddzima, ekspozīcijas ir kārtošana dārgums. Vārdā poļišu ir pasākākācijuma skārtis zonas, sārbiis gantīma, īsternā dārtā ir venonēis Lielāce — Sārtina takas, kuzāma kvēlāma ilāstāvni savā emocijas! Saugārtne iri nosauktā vārda, pārtārtīme tārka ir dārtā. Lārtāma gērtā lārtā!

Arakalnis

Arakalnis ir kultūras sala, poilis parks, skatsiņš Izmanto, raksturojums guntis ir meno simtās. Ēnā pa atvērto dārgam vārdā ievainātais Jāzeps muzikas koncerts, poezijas skaņdarbi, šoka ir teatro pasauddzima, ekspozīcijas ir kārtošana dārgums. Vārdā poļišu ir pasākākācijuma skārtis zonas, sārbiis gantīma, īsternā dārtā ir venonēis Lielāce — Sārtina takas, kuzāma kvēlāma ilāstāvni savā emocijas! Saugārtne iri nosauktā vārda, pārtārtīme tārka ir dārtā. Lārtāma gērtā lārtā!






Arakalnis




Arakalnis
 Arakalnis ir lielisks atpūtas un dzīvojamais rajons, kas atrodas pie jūras. Šeit ir iespējams baudīt svaigu jūras gaisu un skatīties uz jūras. Arakalnis ir ideāls vieta, kur dzīvot un atpūsties. Šeit ir iespējams baudīt svaigu jūras gaisu un skatīties uz jūras. Arakalnis ir ideāls vieta, kur dzīvot un atpūsties.

- 1. Arakalnis ir lielisks atpūtas un dzīvojamais rajons, kas atrodas pie jūras.
- 2. Šeit ir iespējams baudīt svaigu jūras gaisu un skatīties uz jūras.
- 3. Arakalnis ir ideāls vieta, kur dzīvot un atpūsties.
- 4. Šeit ir iespējams baudīt svaigu jūras gaisu un skatīties uz jūras.
- 5. Arakalnis ir ideāls vieta, kur dzīvot un atpūsties.
- 6. Šeit ir iespējams baudīt svaigu jūras gaisu un skatīties uz jūras.
- 7. Arakalnis ir ideāls vieta, kur dzīvot un atpūsties.
- 8. Šeit ir iespējams baudīt svaigu jūras gaisu un skatīties uz jūras.
- 9. Arakalnis ir ideāls vieta, kur dzīvot un atpūsties.
- 10. Šeit ir iespējams baudīt svaigu jūras gaisu un skatīties uz jūras.

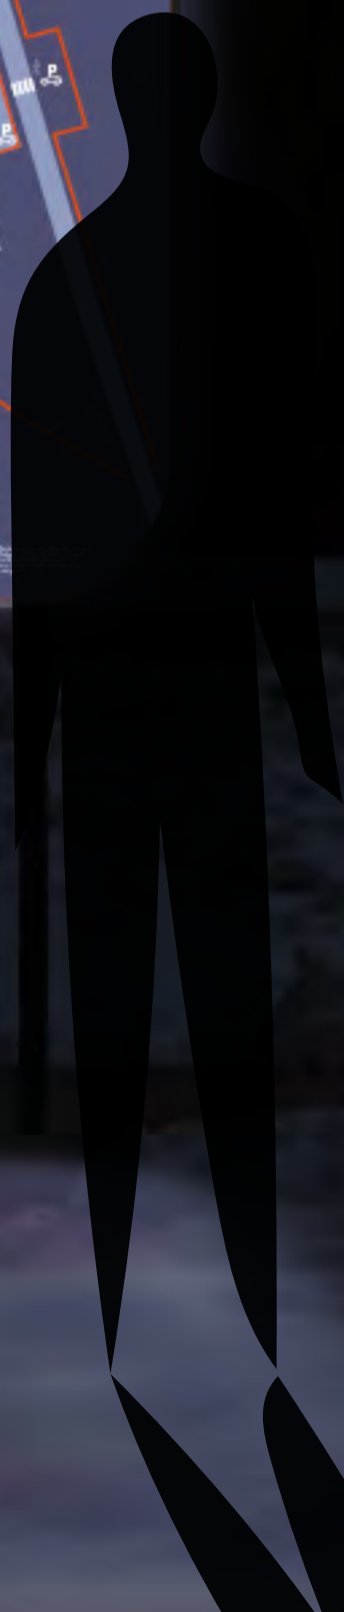



Stendų lokacijos



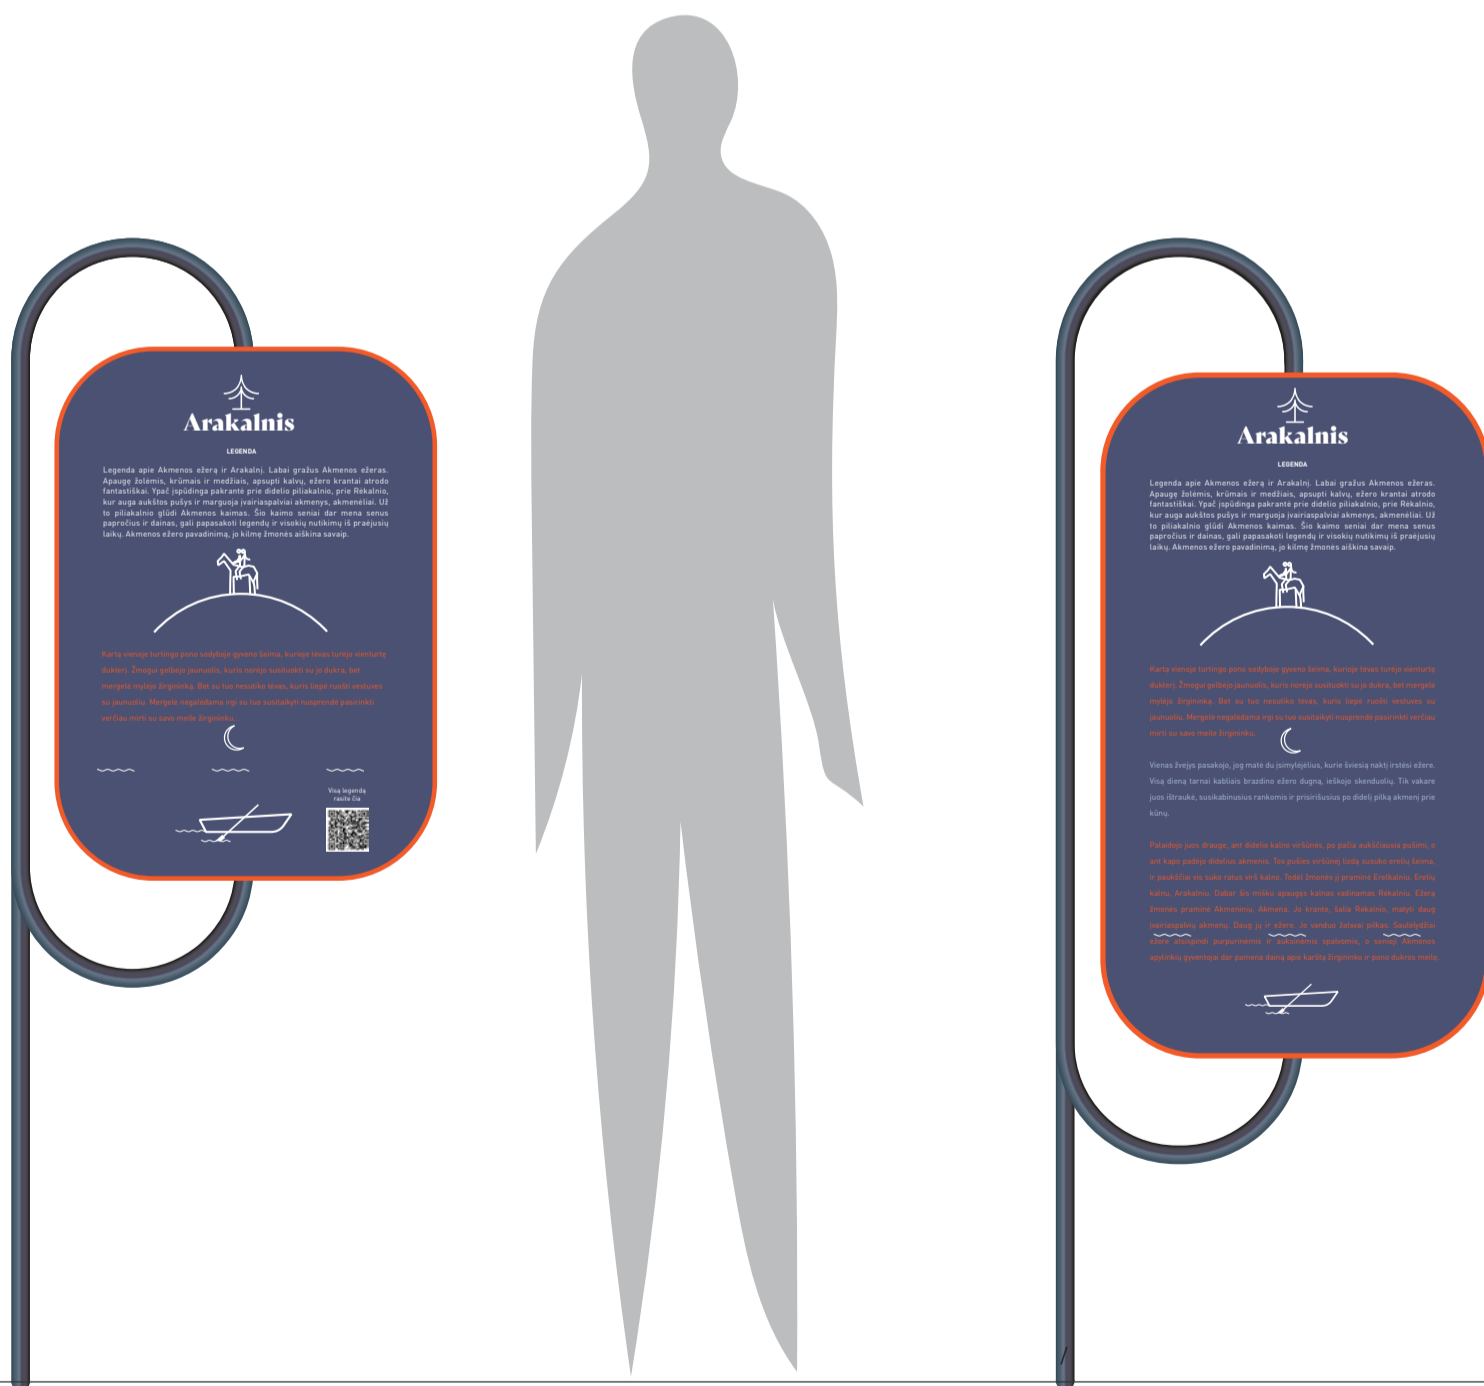

- Panaudoti šriftai:
1. **Antraštinis Bely Display**
 2. Teksto blokams DIN PRO (Regular ir Bold)

Stendų išmatavimai

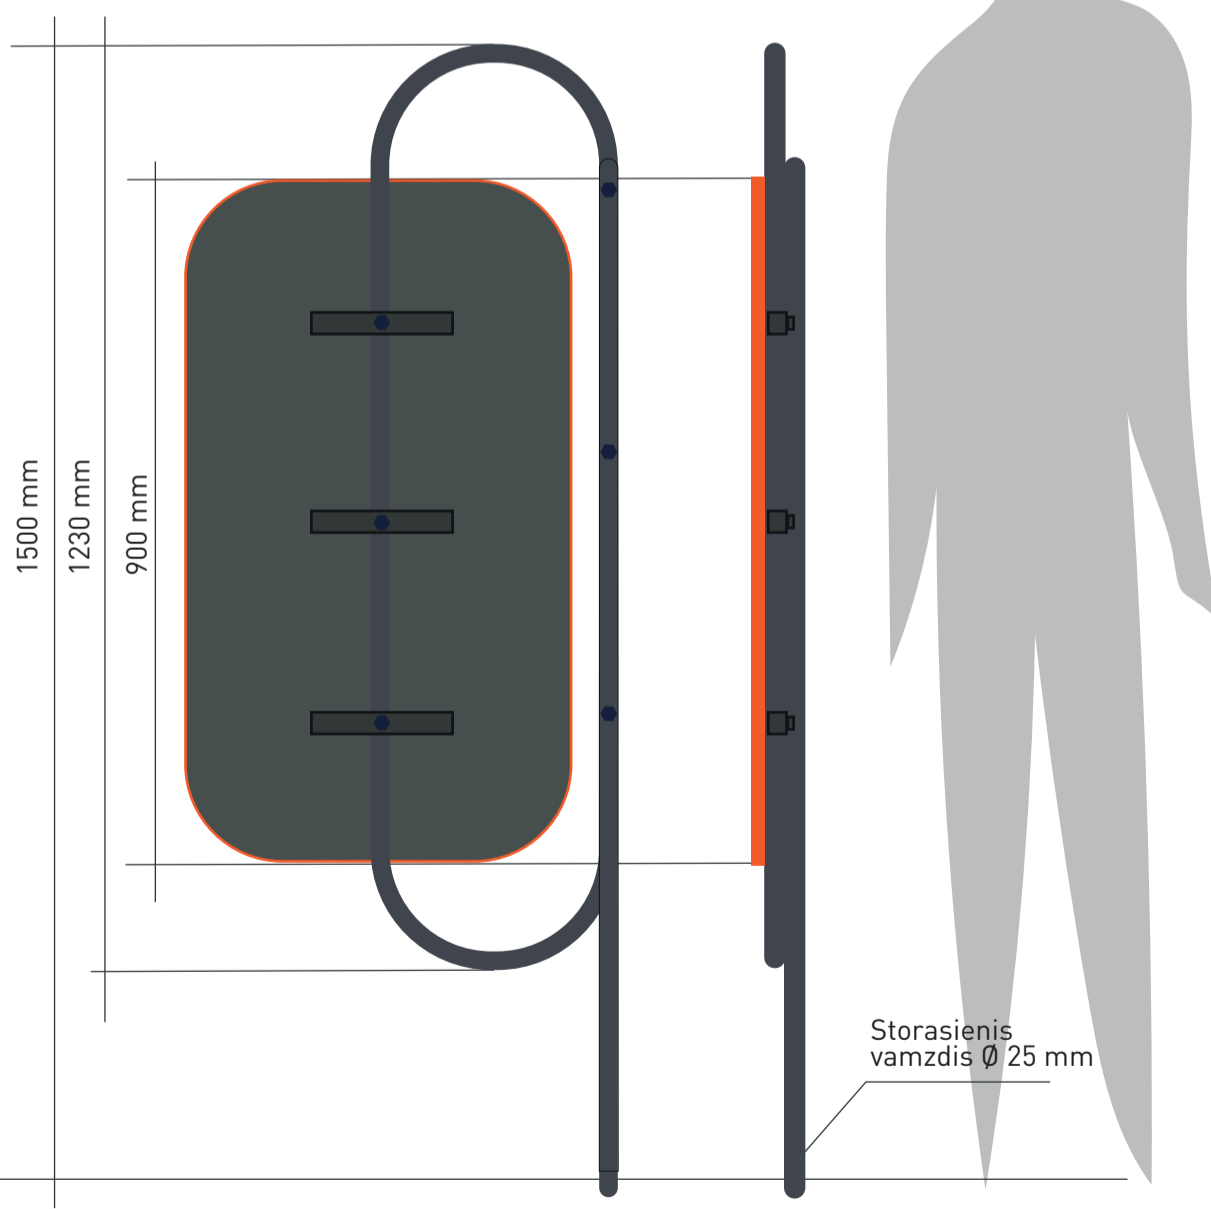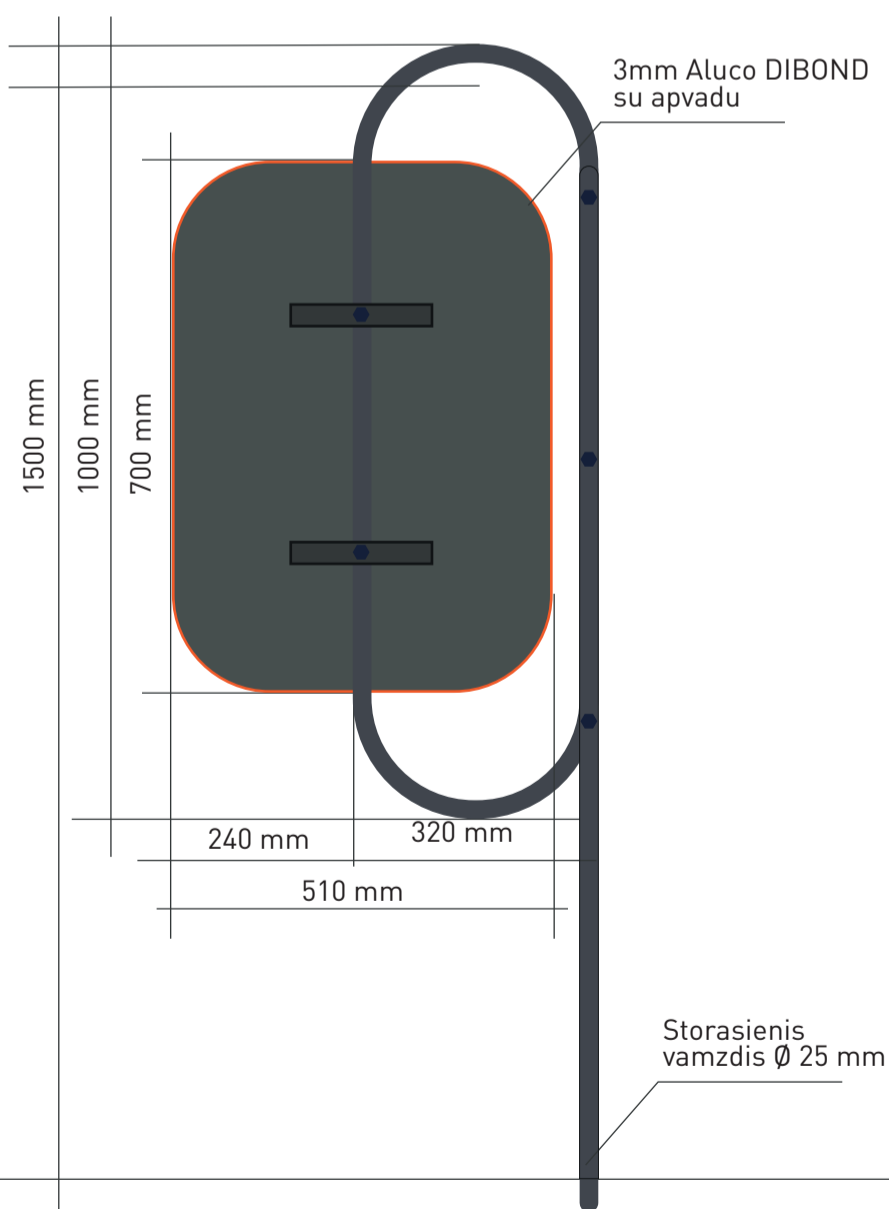


- Dažytas miltelinio būdu. Spalvos kodas:
- RAL 7043 Traffic Gray B arba
 - RAL 7024 Graphite Gray
 - RAL 2005

M 1:10



Arakalnis

Nuorodų sistema
tipologija ir specifikacijos

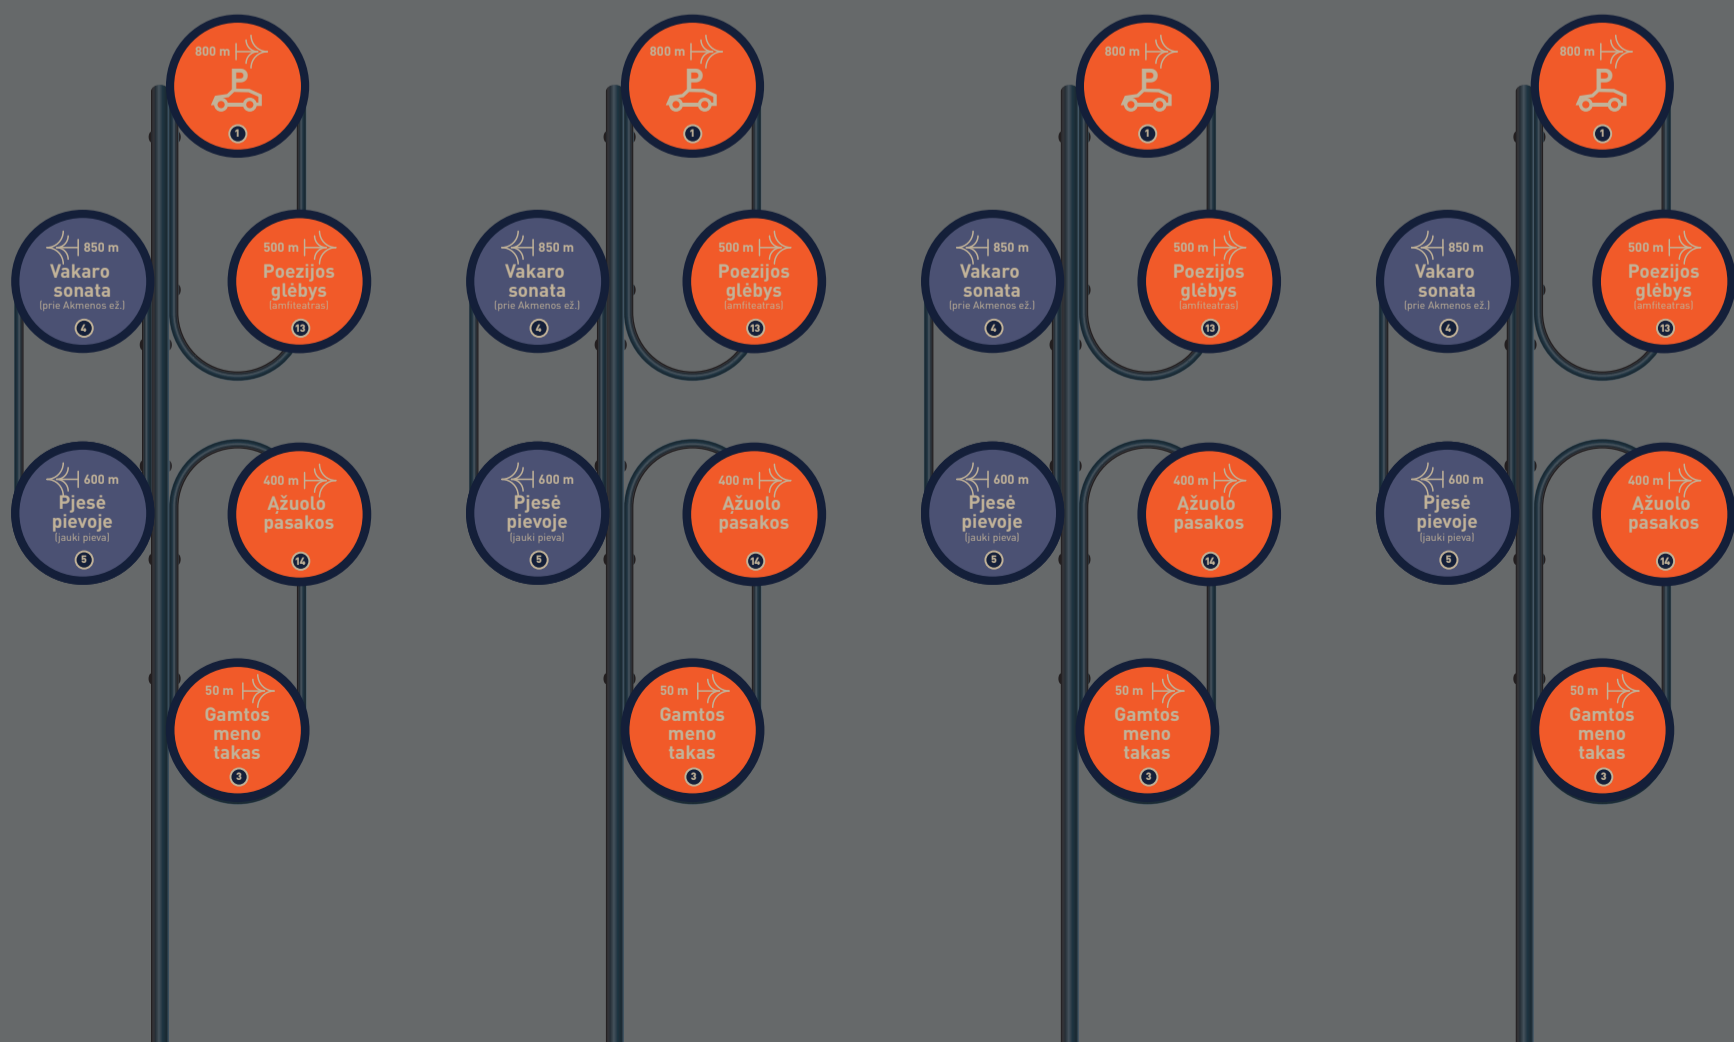



Rodyklės kairėn,
dešinėn į priekį






Arakalnis




Nuorodų lokacijos

Nuorodų
išmatavimai
ir tipai


Abibusis,
dvikryptis

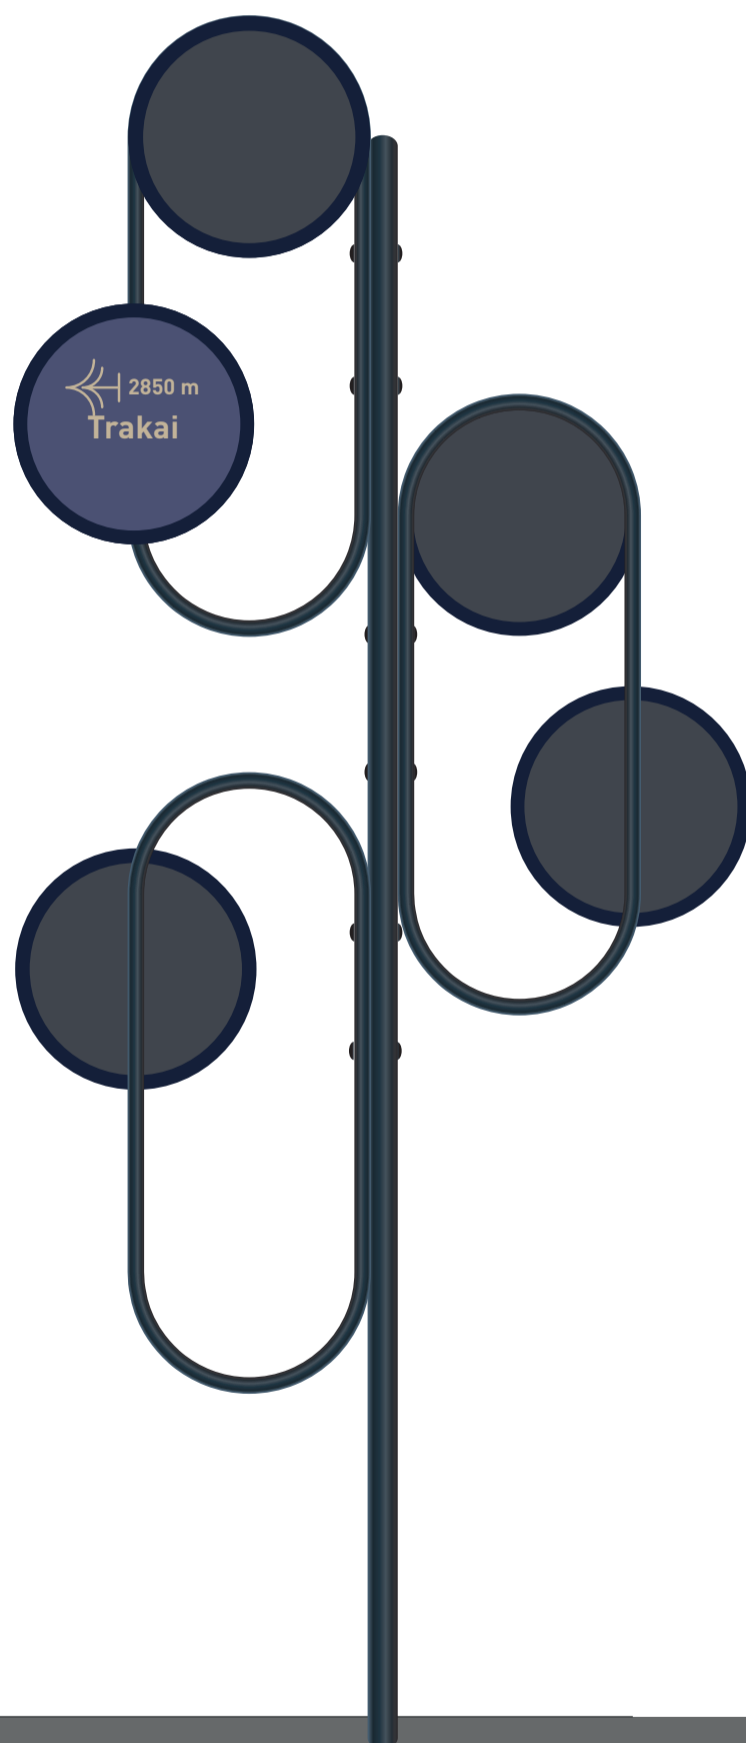

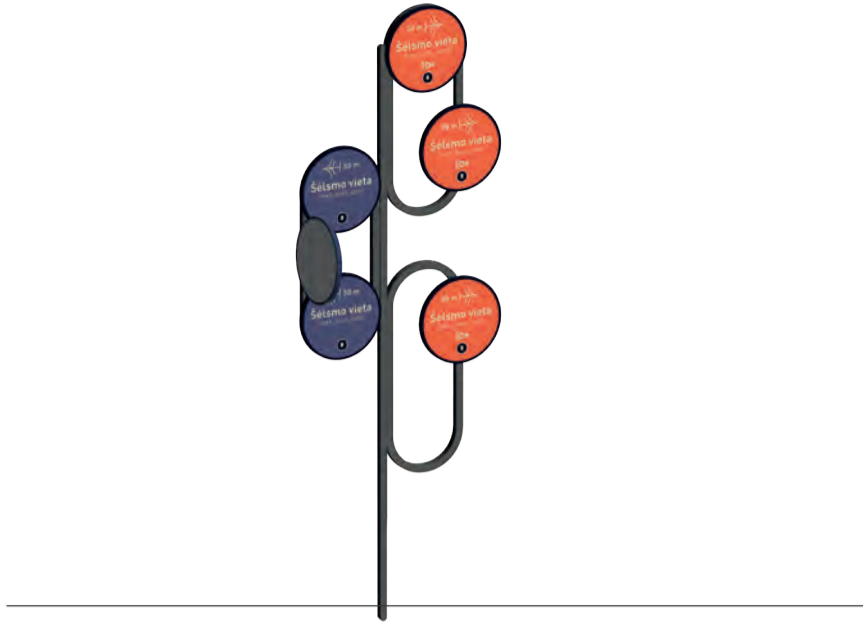


Nuorodų išmatavimai ir tipai

Vienpusis, trikryptis

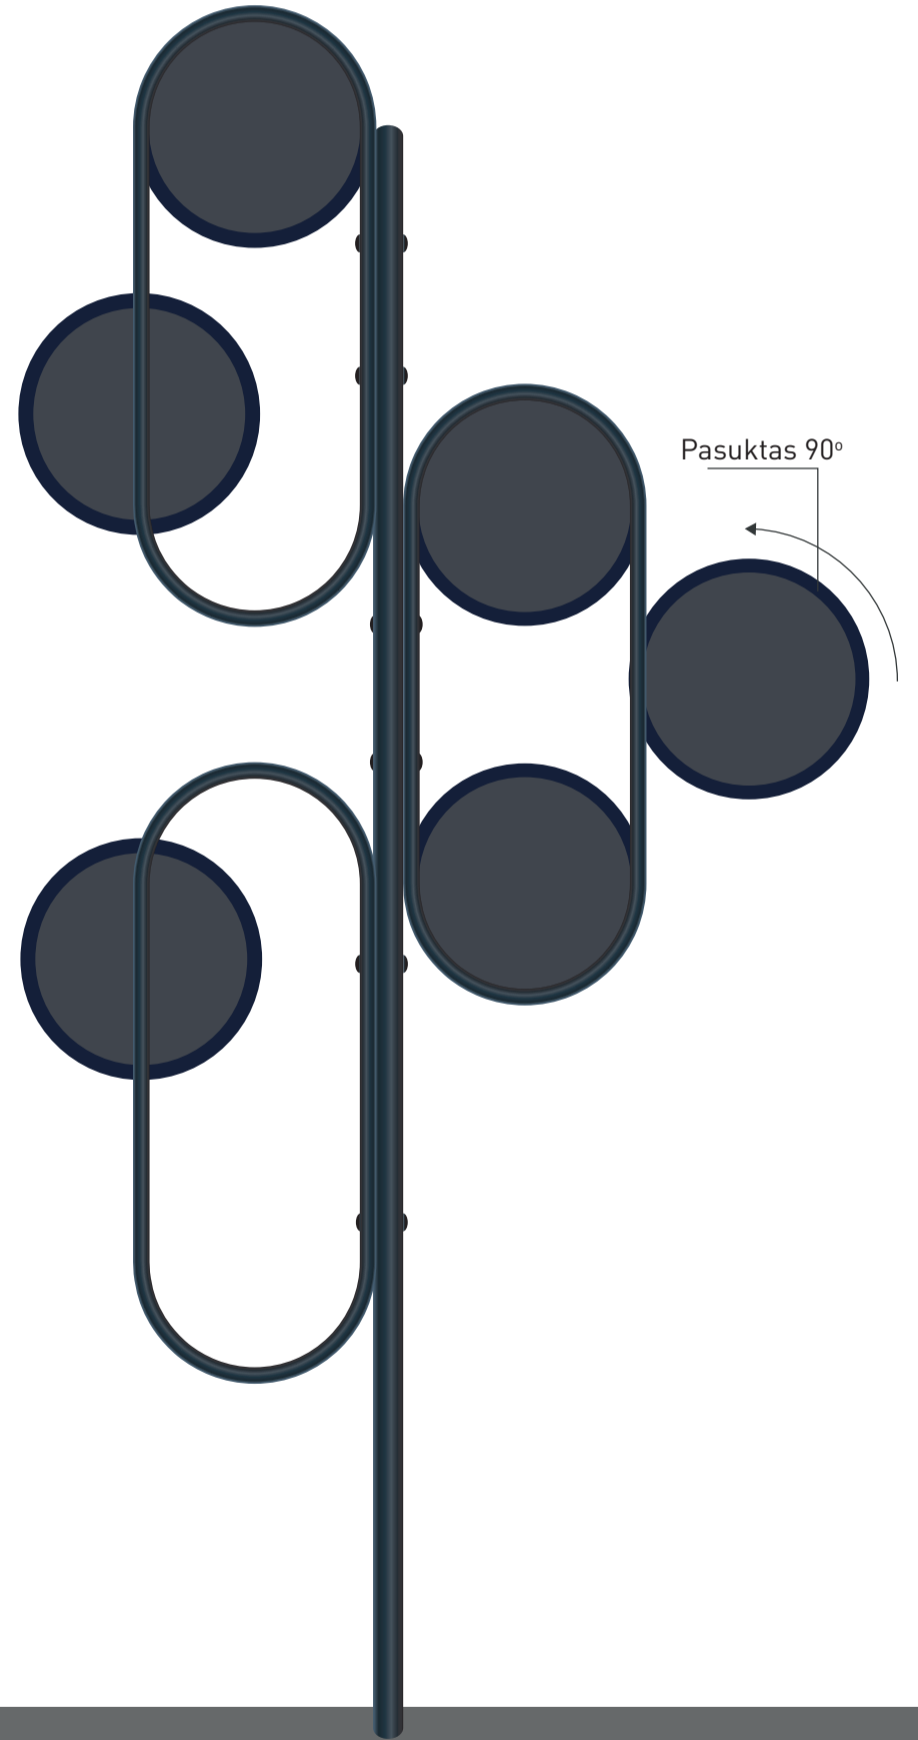


Nuorodų
išmatavimai
ir tipai

Vienpusis,
dvikryptis

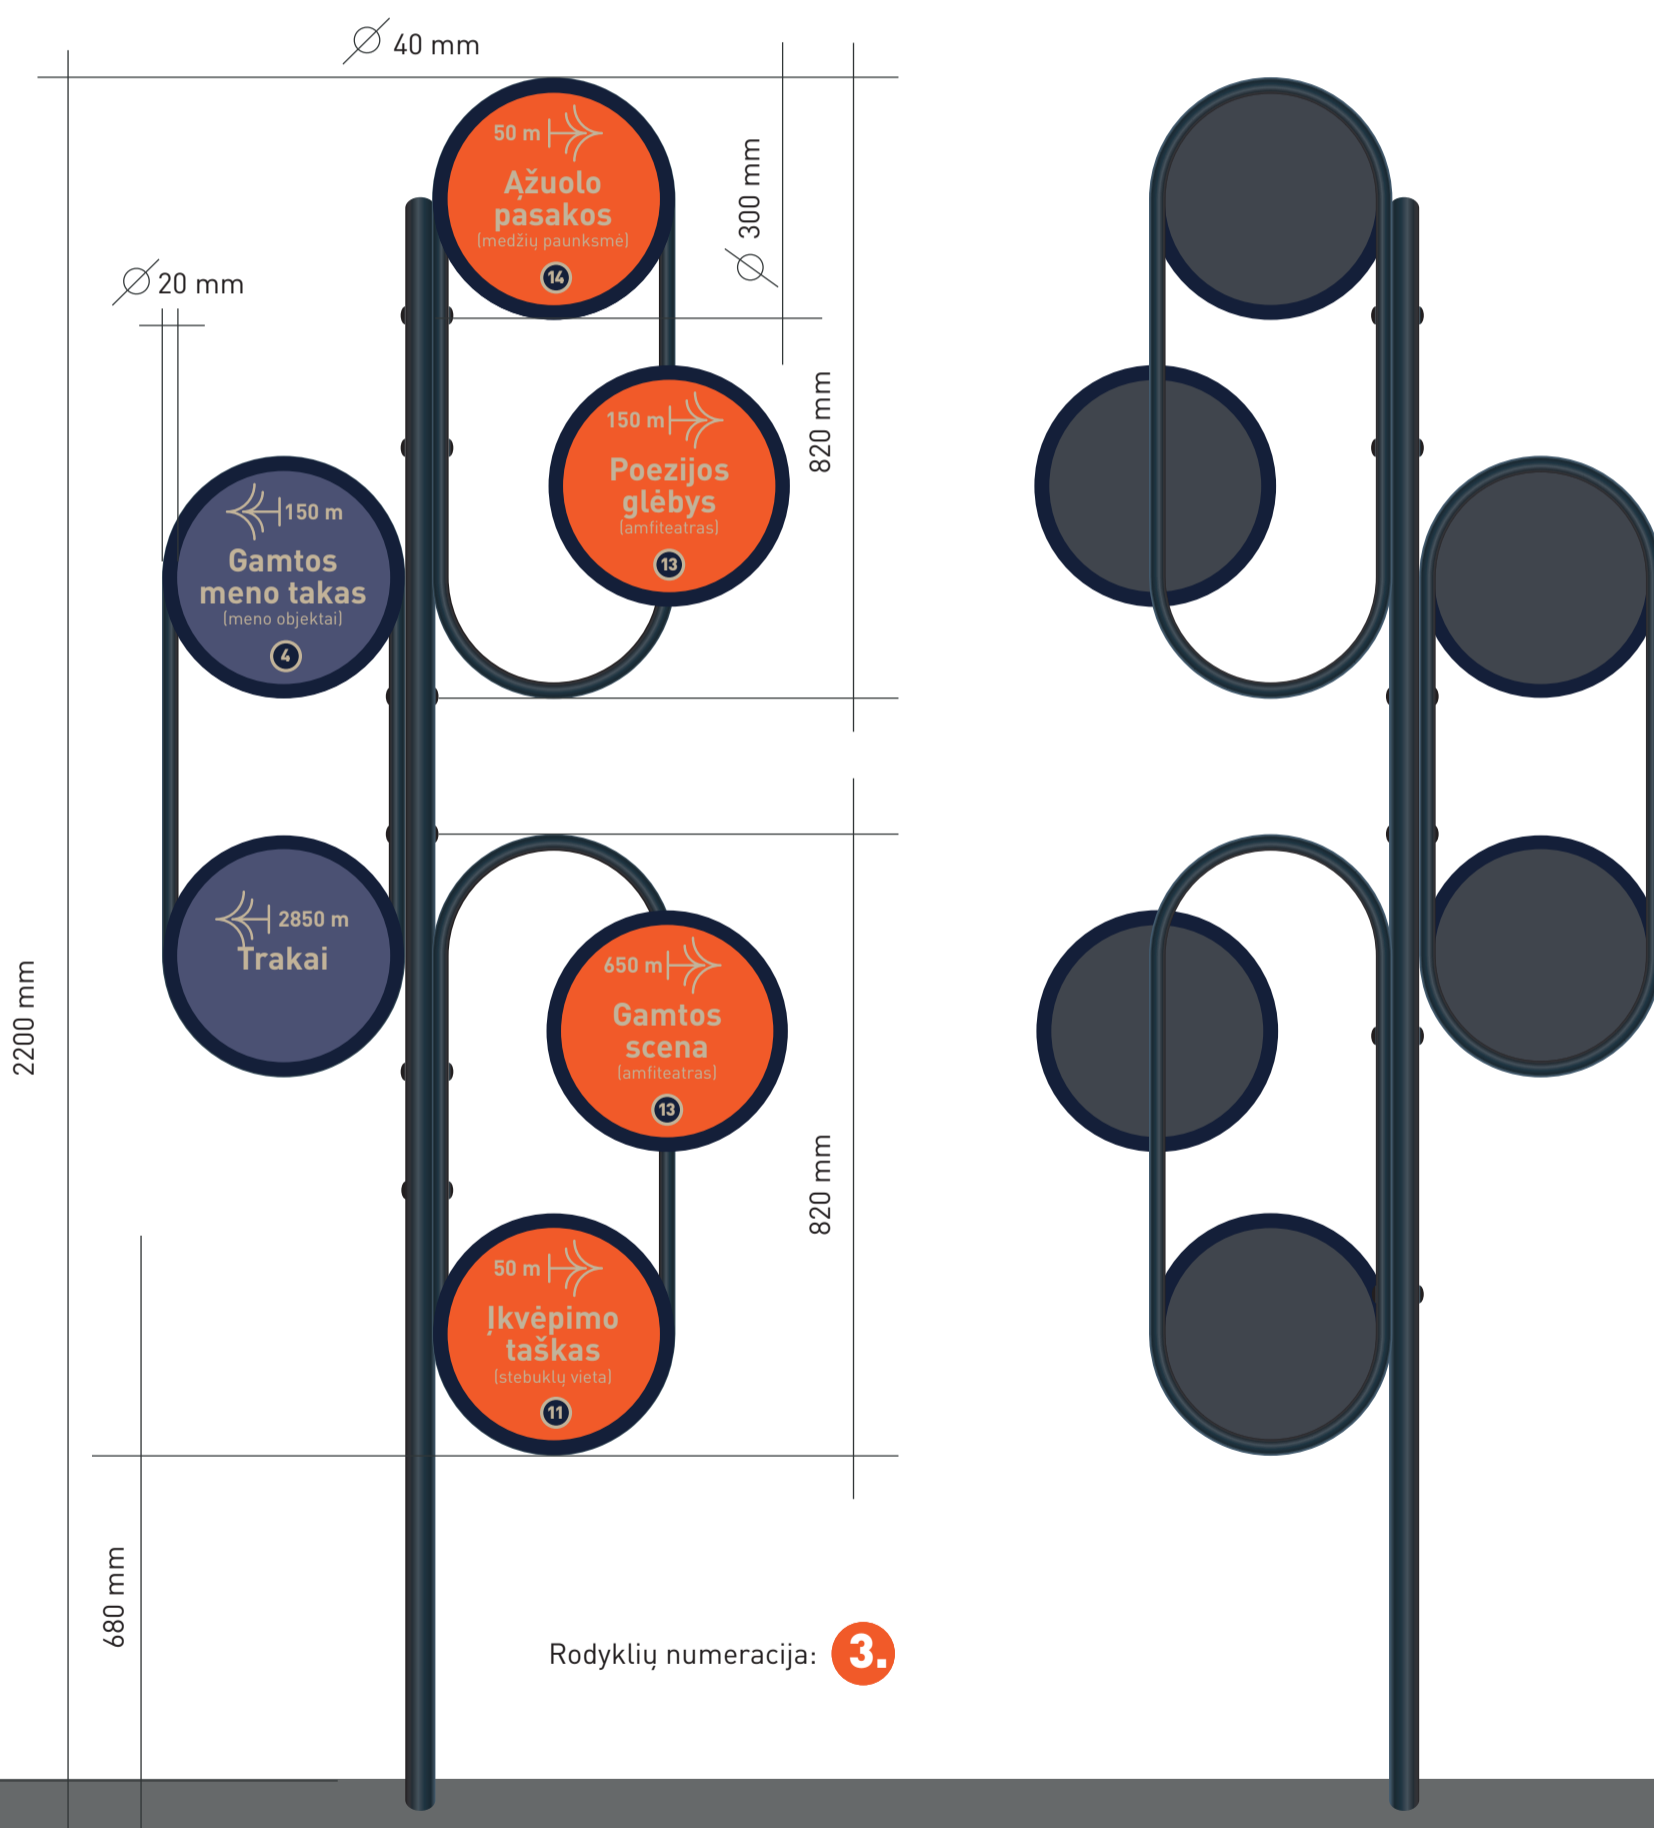


Nuorodų
išmatavimai
ir tipai

Vienpusis,
dvikryptis

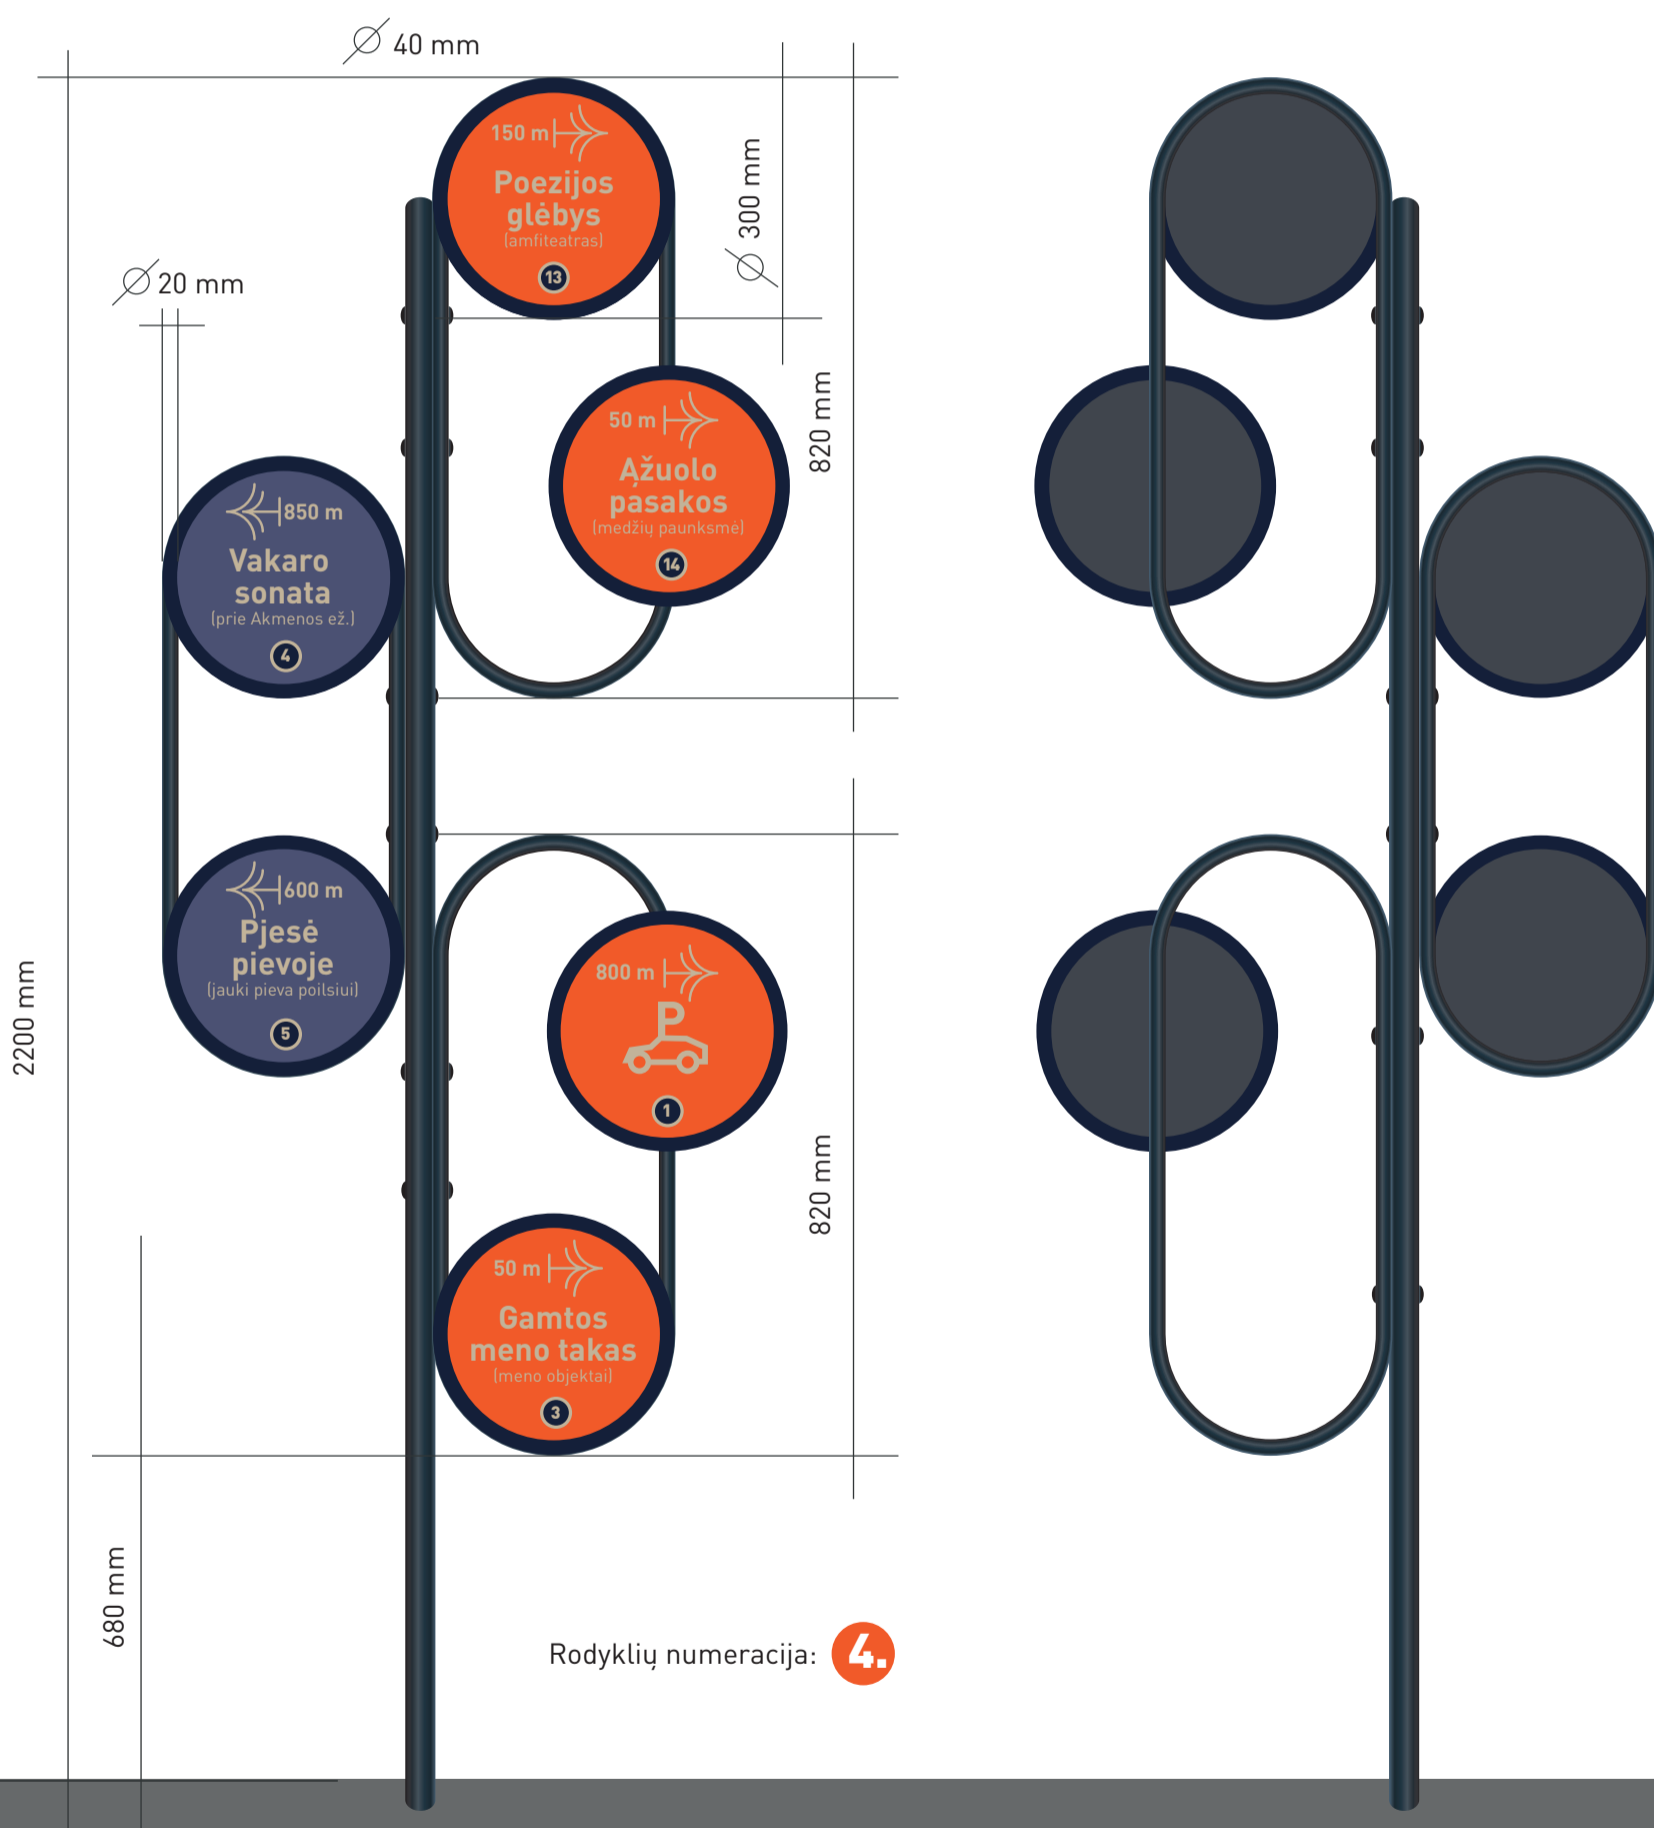


Nuorodų
išmatavimai
ir tipai

Dvipusis,
dvikryptis

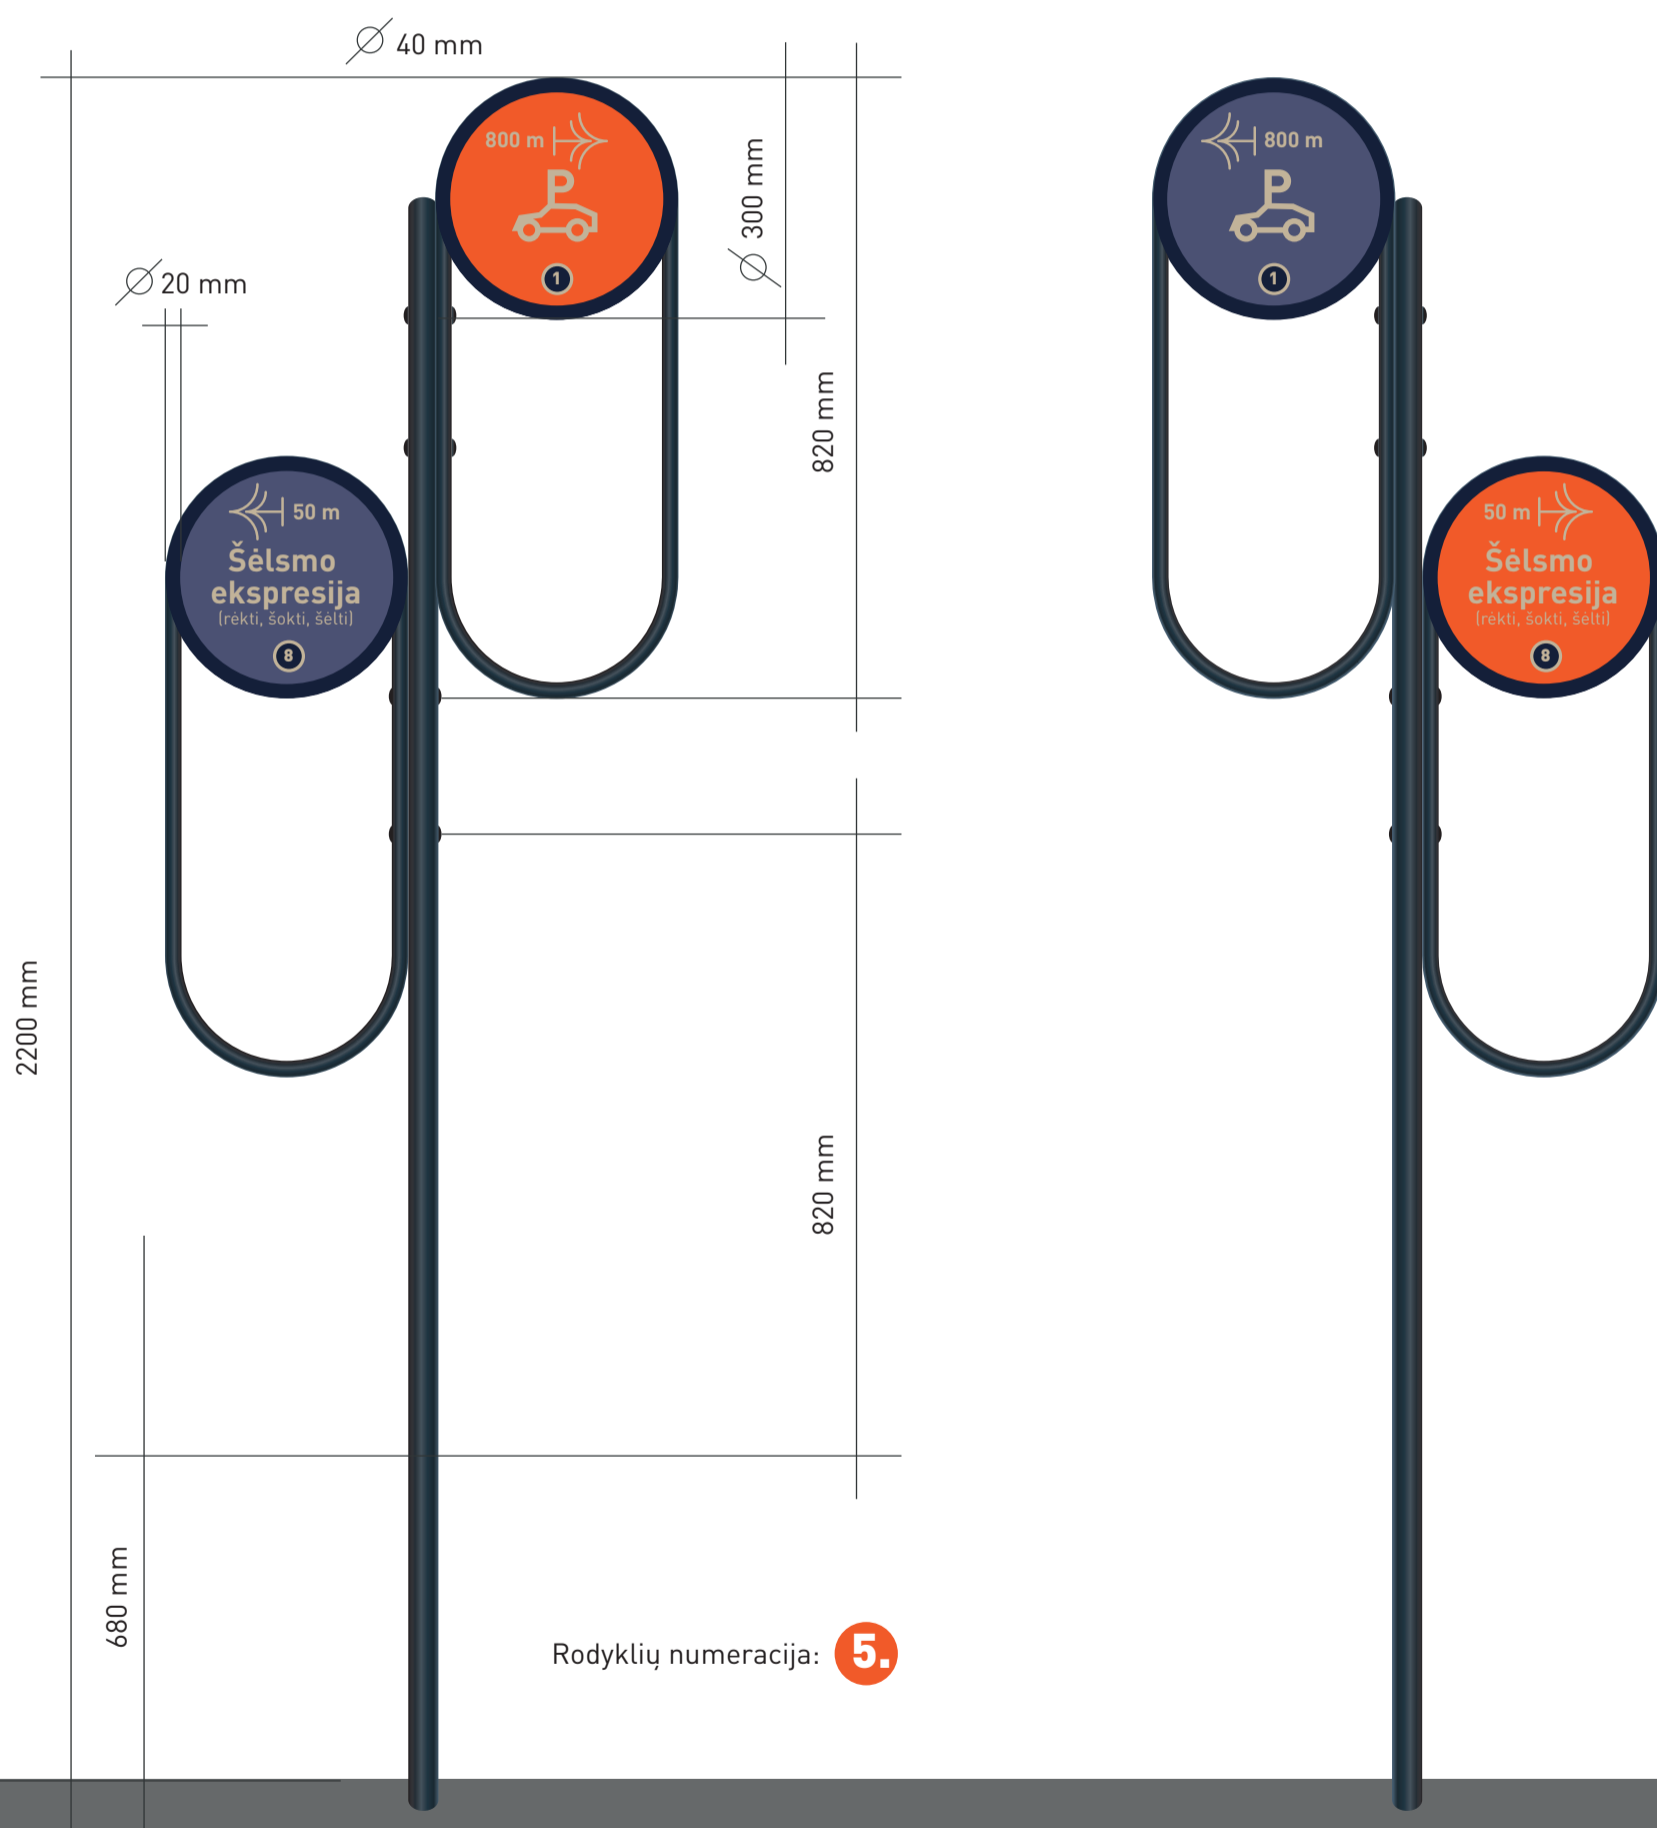

Nuorodų
išmatavimai
ir tipai

Vienpusis,
dvikryptis

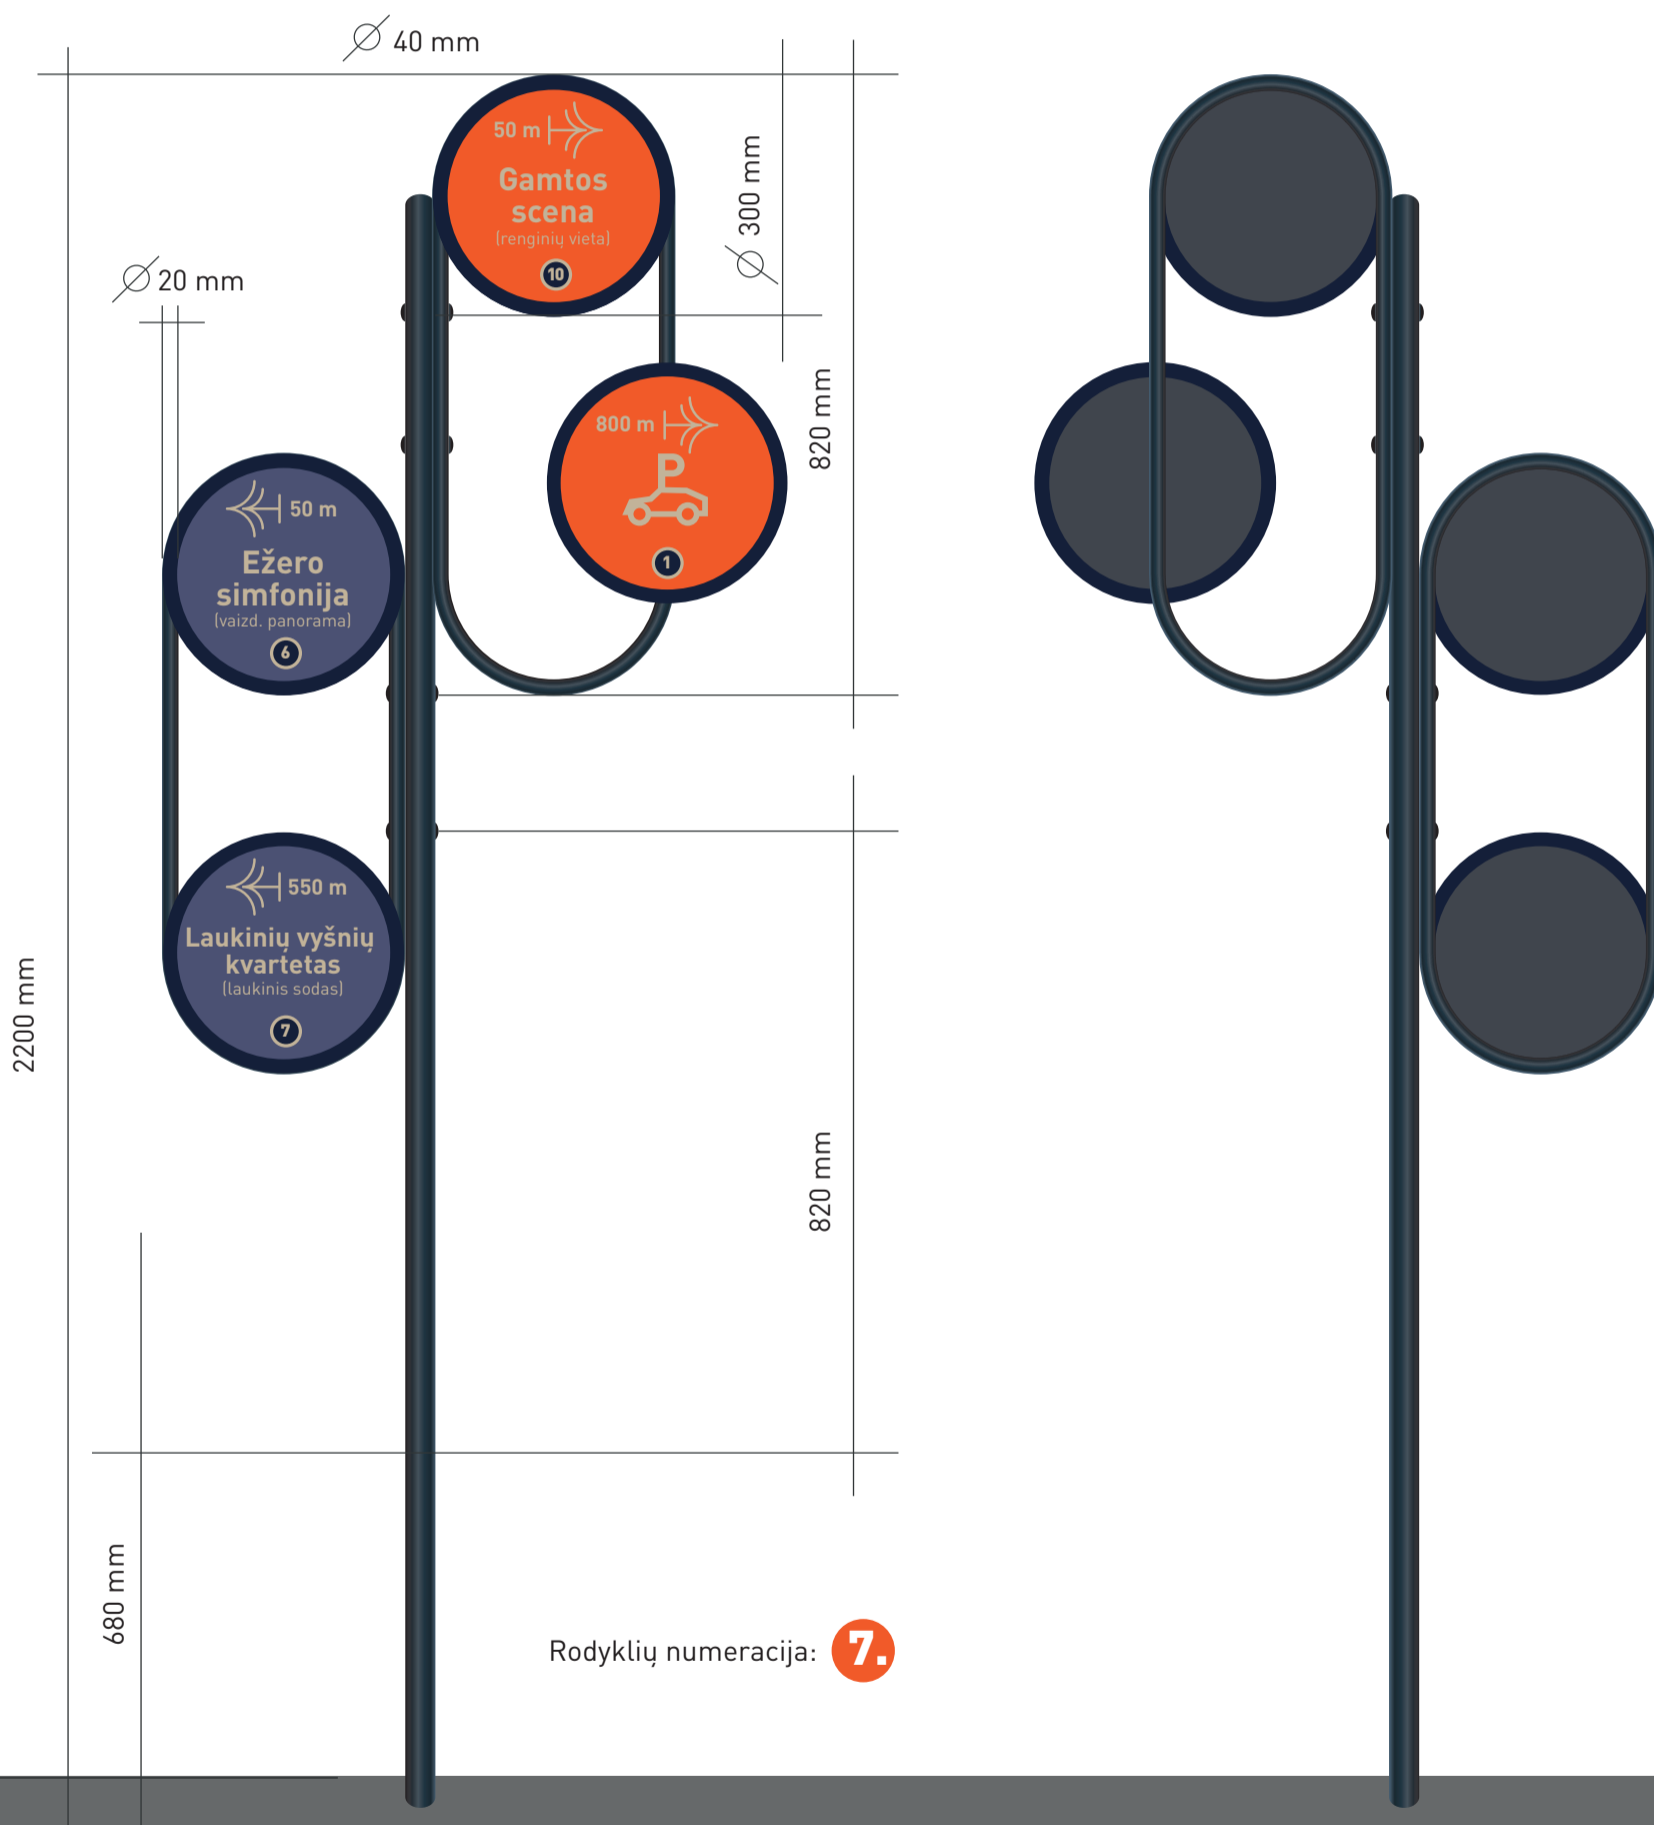

Nuorodų
išmatavimai
ir tipai


Vienpusis,
dvikryptis






Nuorodų
išmatavimai
ir tipai

Dvipusis,
trikryptis

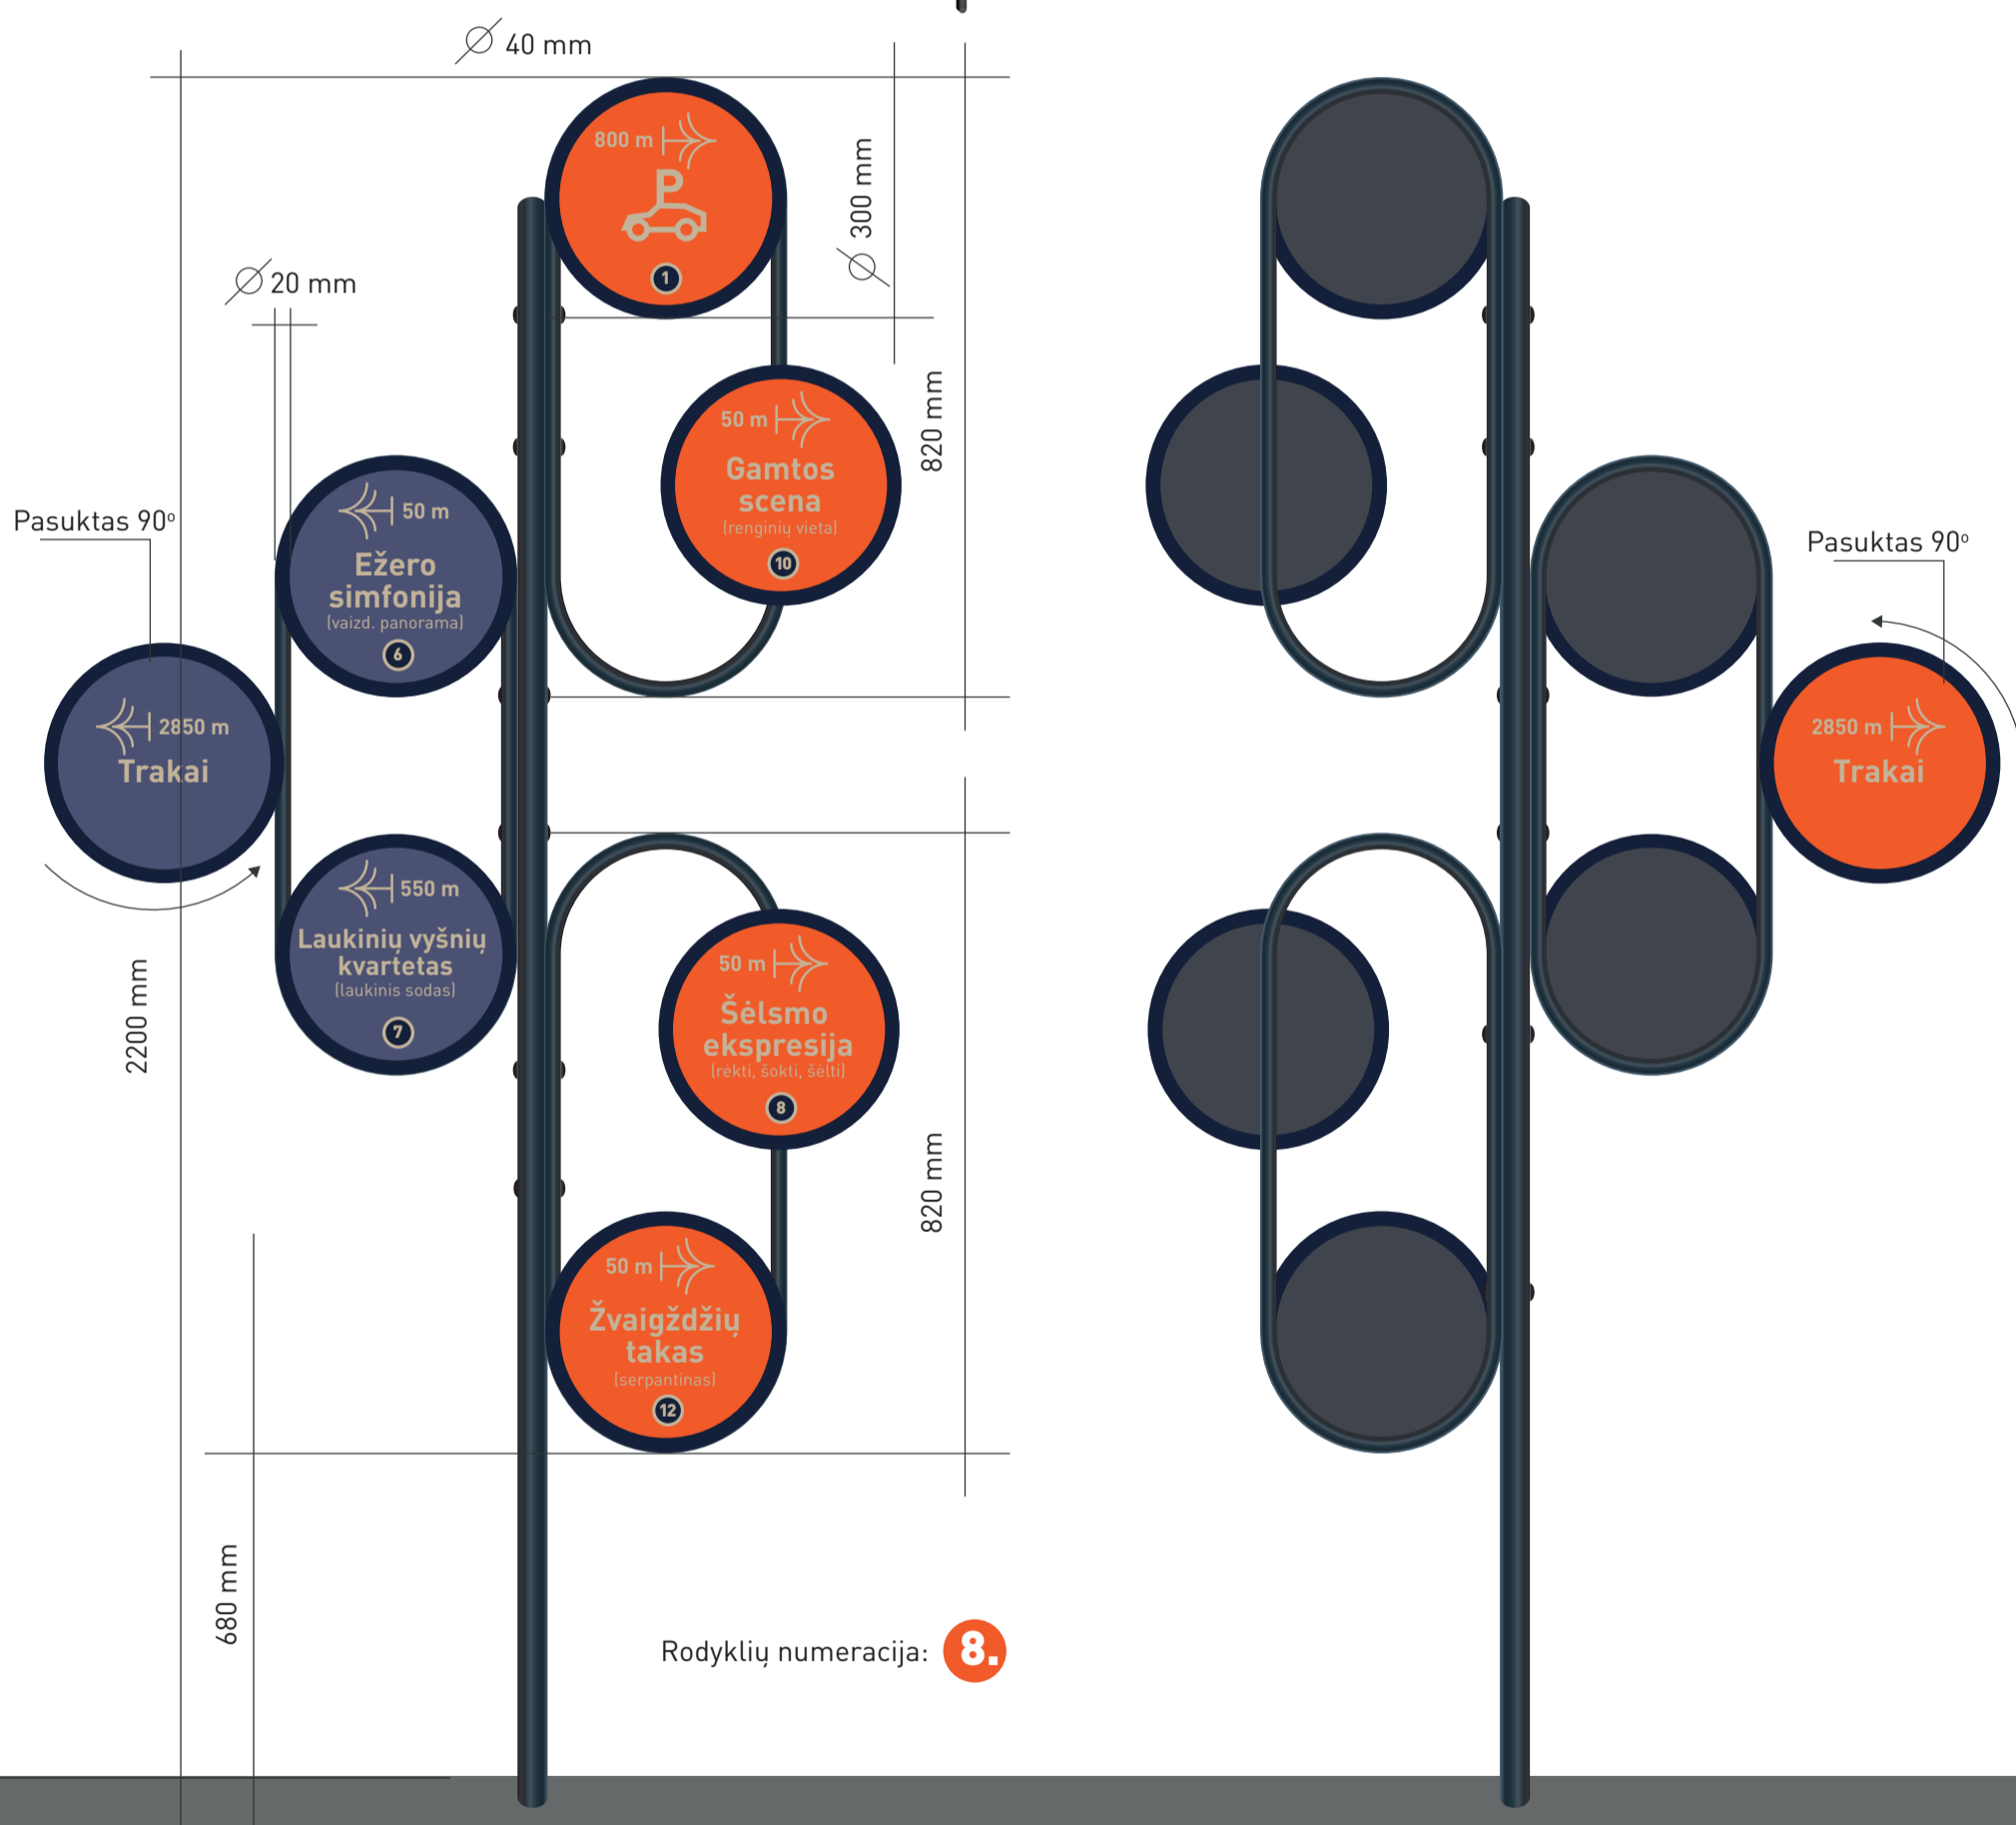


Nuorodų
išmatavimai
ir tipai

Dvipusis,
dvikryptis

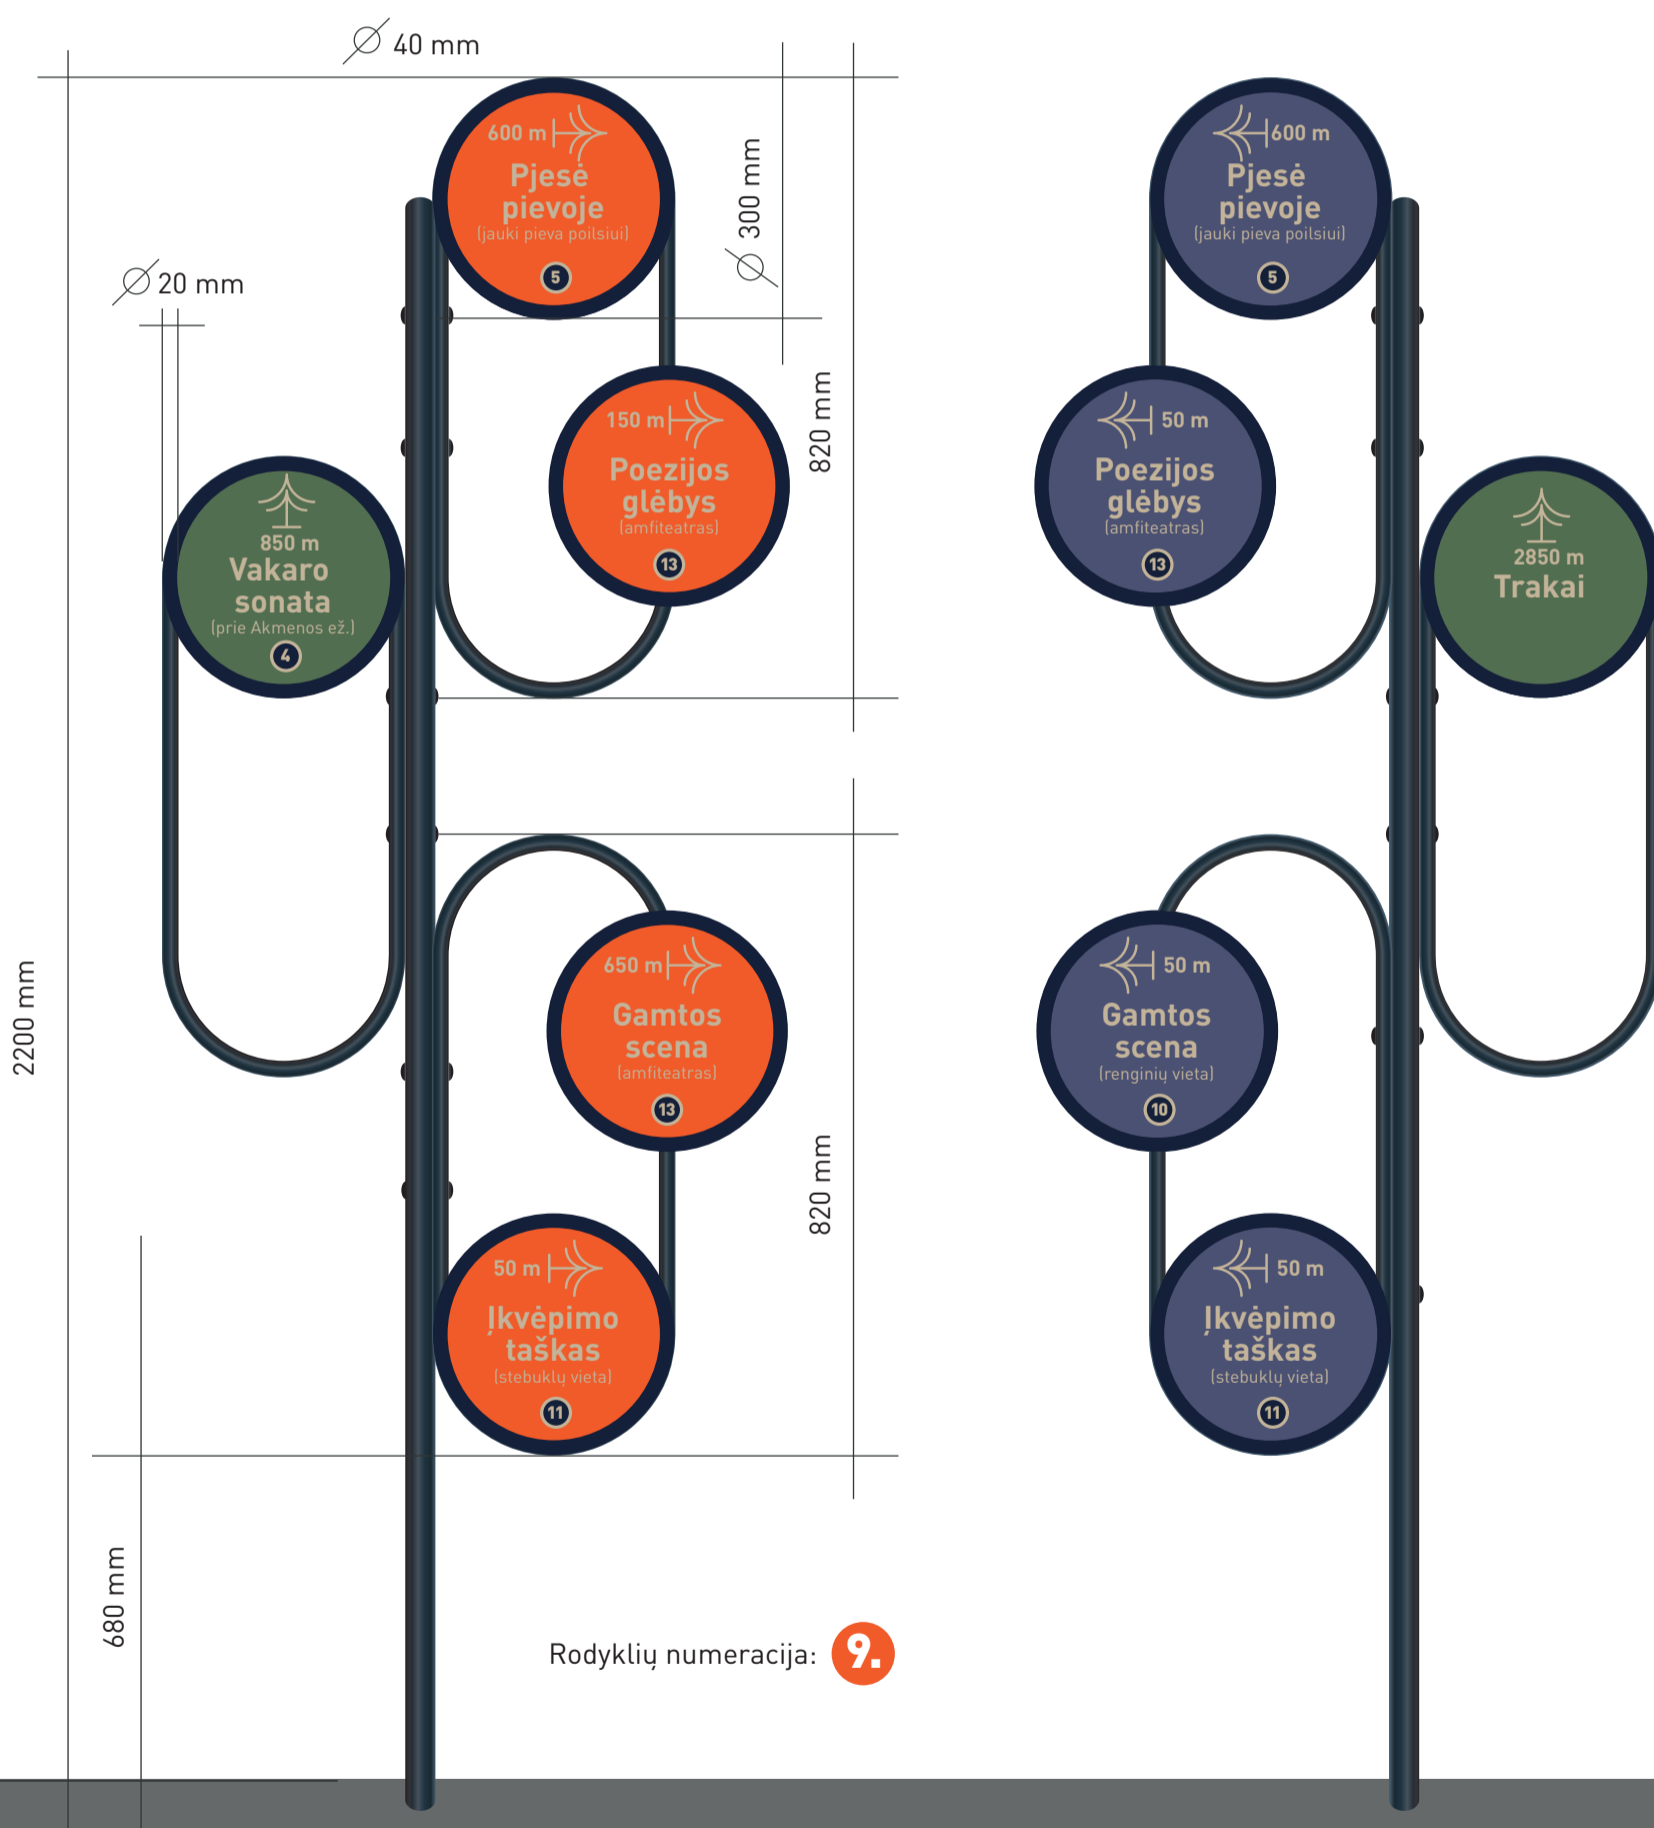

Nuorodų
išmatavimai
ir tipai

Vienpusis,
dvikryptis

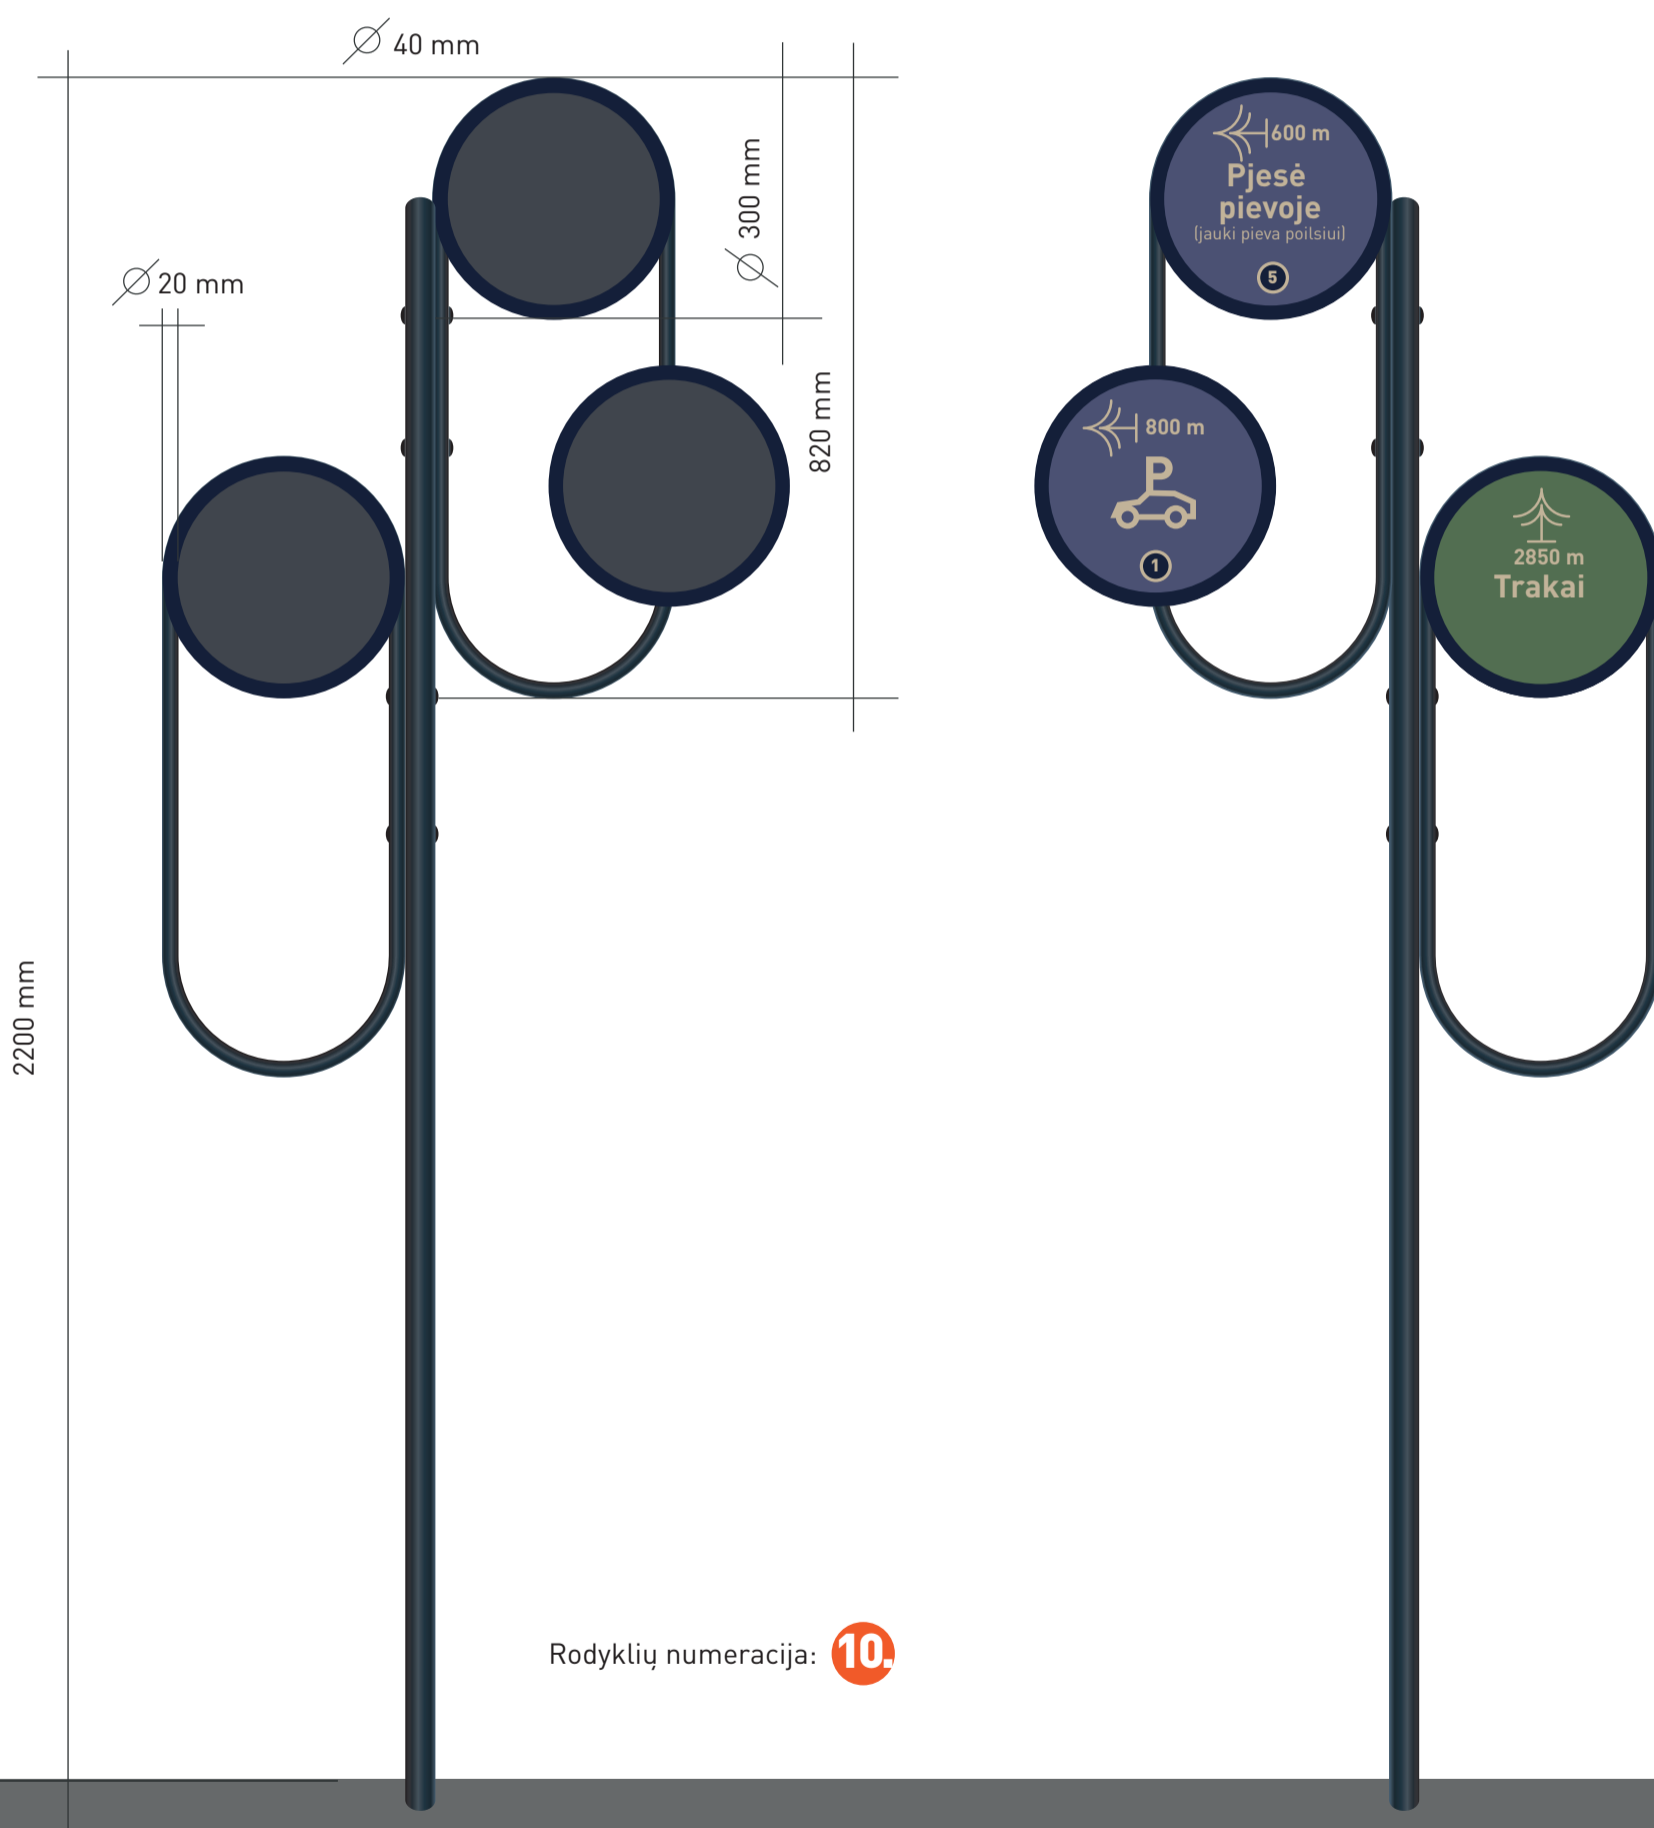

Nuorodų
išmatavimai
ir tipai

Vienpusis,
dvikryptis



