


Žukiškių k. gatvių išdėstymo planas
M 1:1000

Trakų rajono savivaldybės taryba
20__ m. ____ d. sprendimo Nr. ____
1 priedas

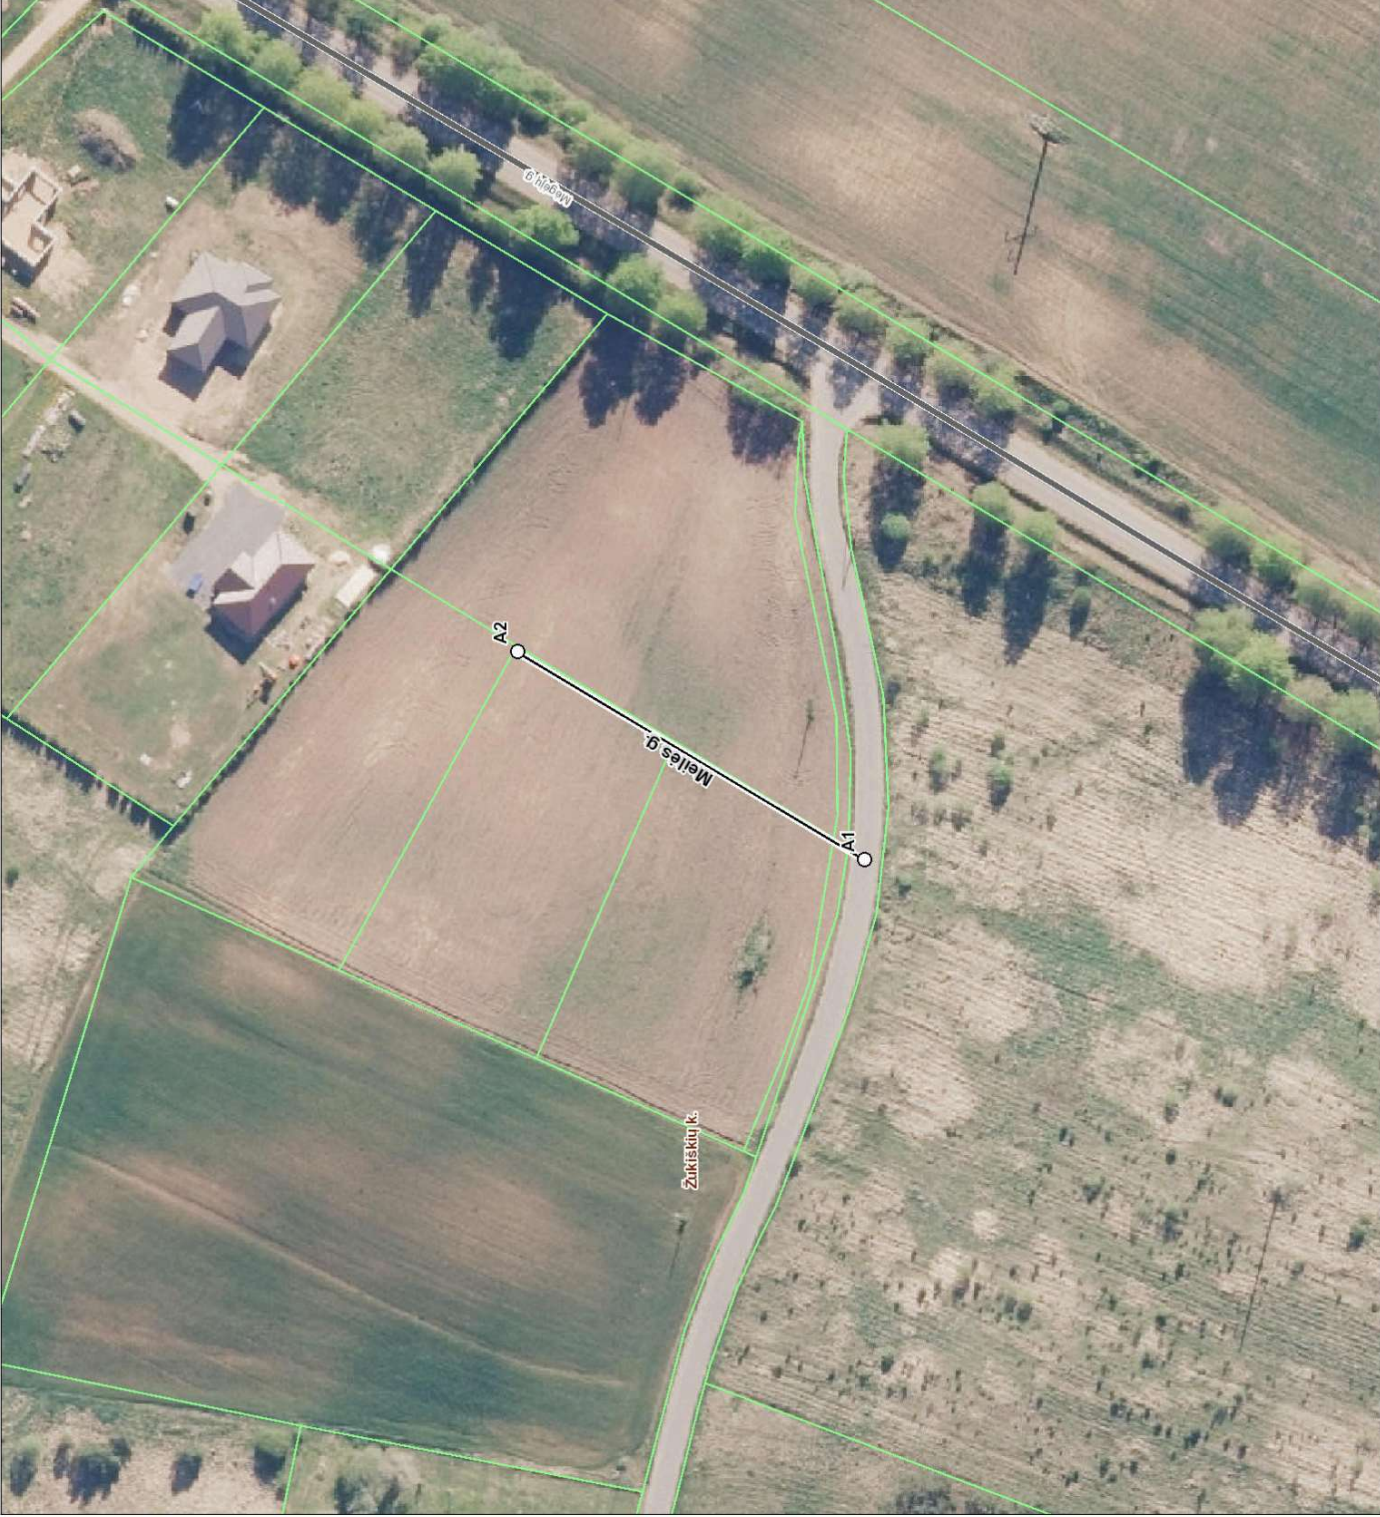

Kartografinis pagrindas		Ortofoto	
Koordinacių nustatymo būdas		Grafinis	
KOORDINACIŲ ŽINIARAŠTIS			
Nr. plane	X	Y	
A1	6051942	559038	
A2	6052007	559077	

Trakų rajono savivaldybės administracija

Vytauto g. 33 21106 Trakai

INFORMACIJA APIE PAVADINIMŲ GATVĖMS SUTEIKIMĄ AR KEITIMĄ

Nr. _____
(data)

Savivaldybės pavadinimas: **Trakų rajono**

Savivaldybės tarybos sprendimo dėl pavadinimo
gatvei suteikimo ar keitimo Nr. ir priėmimo data: _____, 20 ____ m. ____ d.

Gyvenamosios vietovės pavadinimas: **Žukiškių k.**

Gyvenamosios vietovės identifikavimo kodas: **31985**

Suteiktas gatvės pavadinimas	Buvęs gatvės pavadinimas	Gatvės taškų, pažymėtų plane, Nr.	Pastabos apie gatvės prijungimą, buvusį priklausymą kitai gyvenamajai vietai ir kita
Meilės gatvė		A1-A2	

Dokumentą parengė: **DALIA KUBEKIENĖ**