


Planuojama teritorija - apie 88 ha

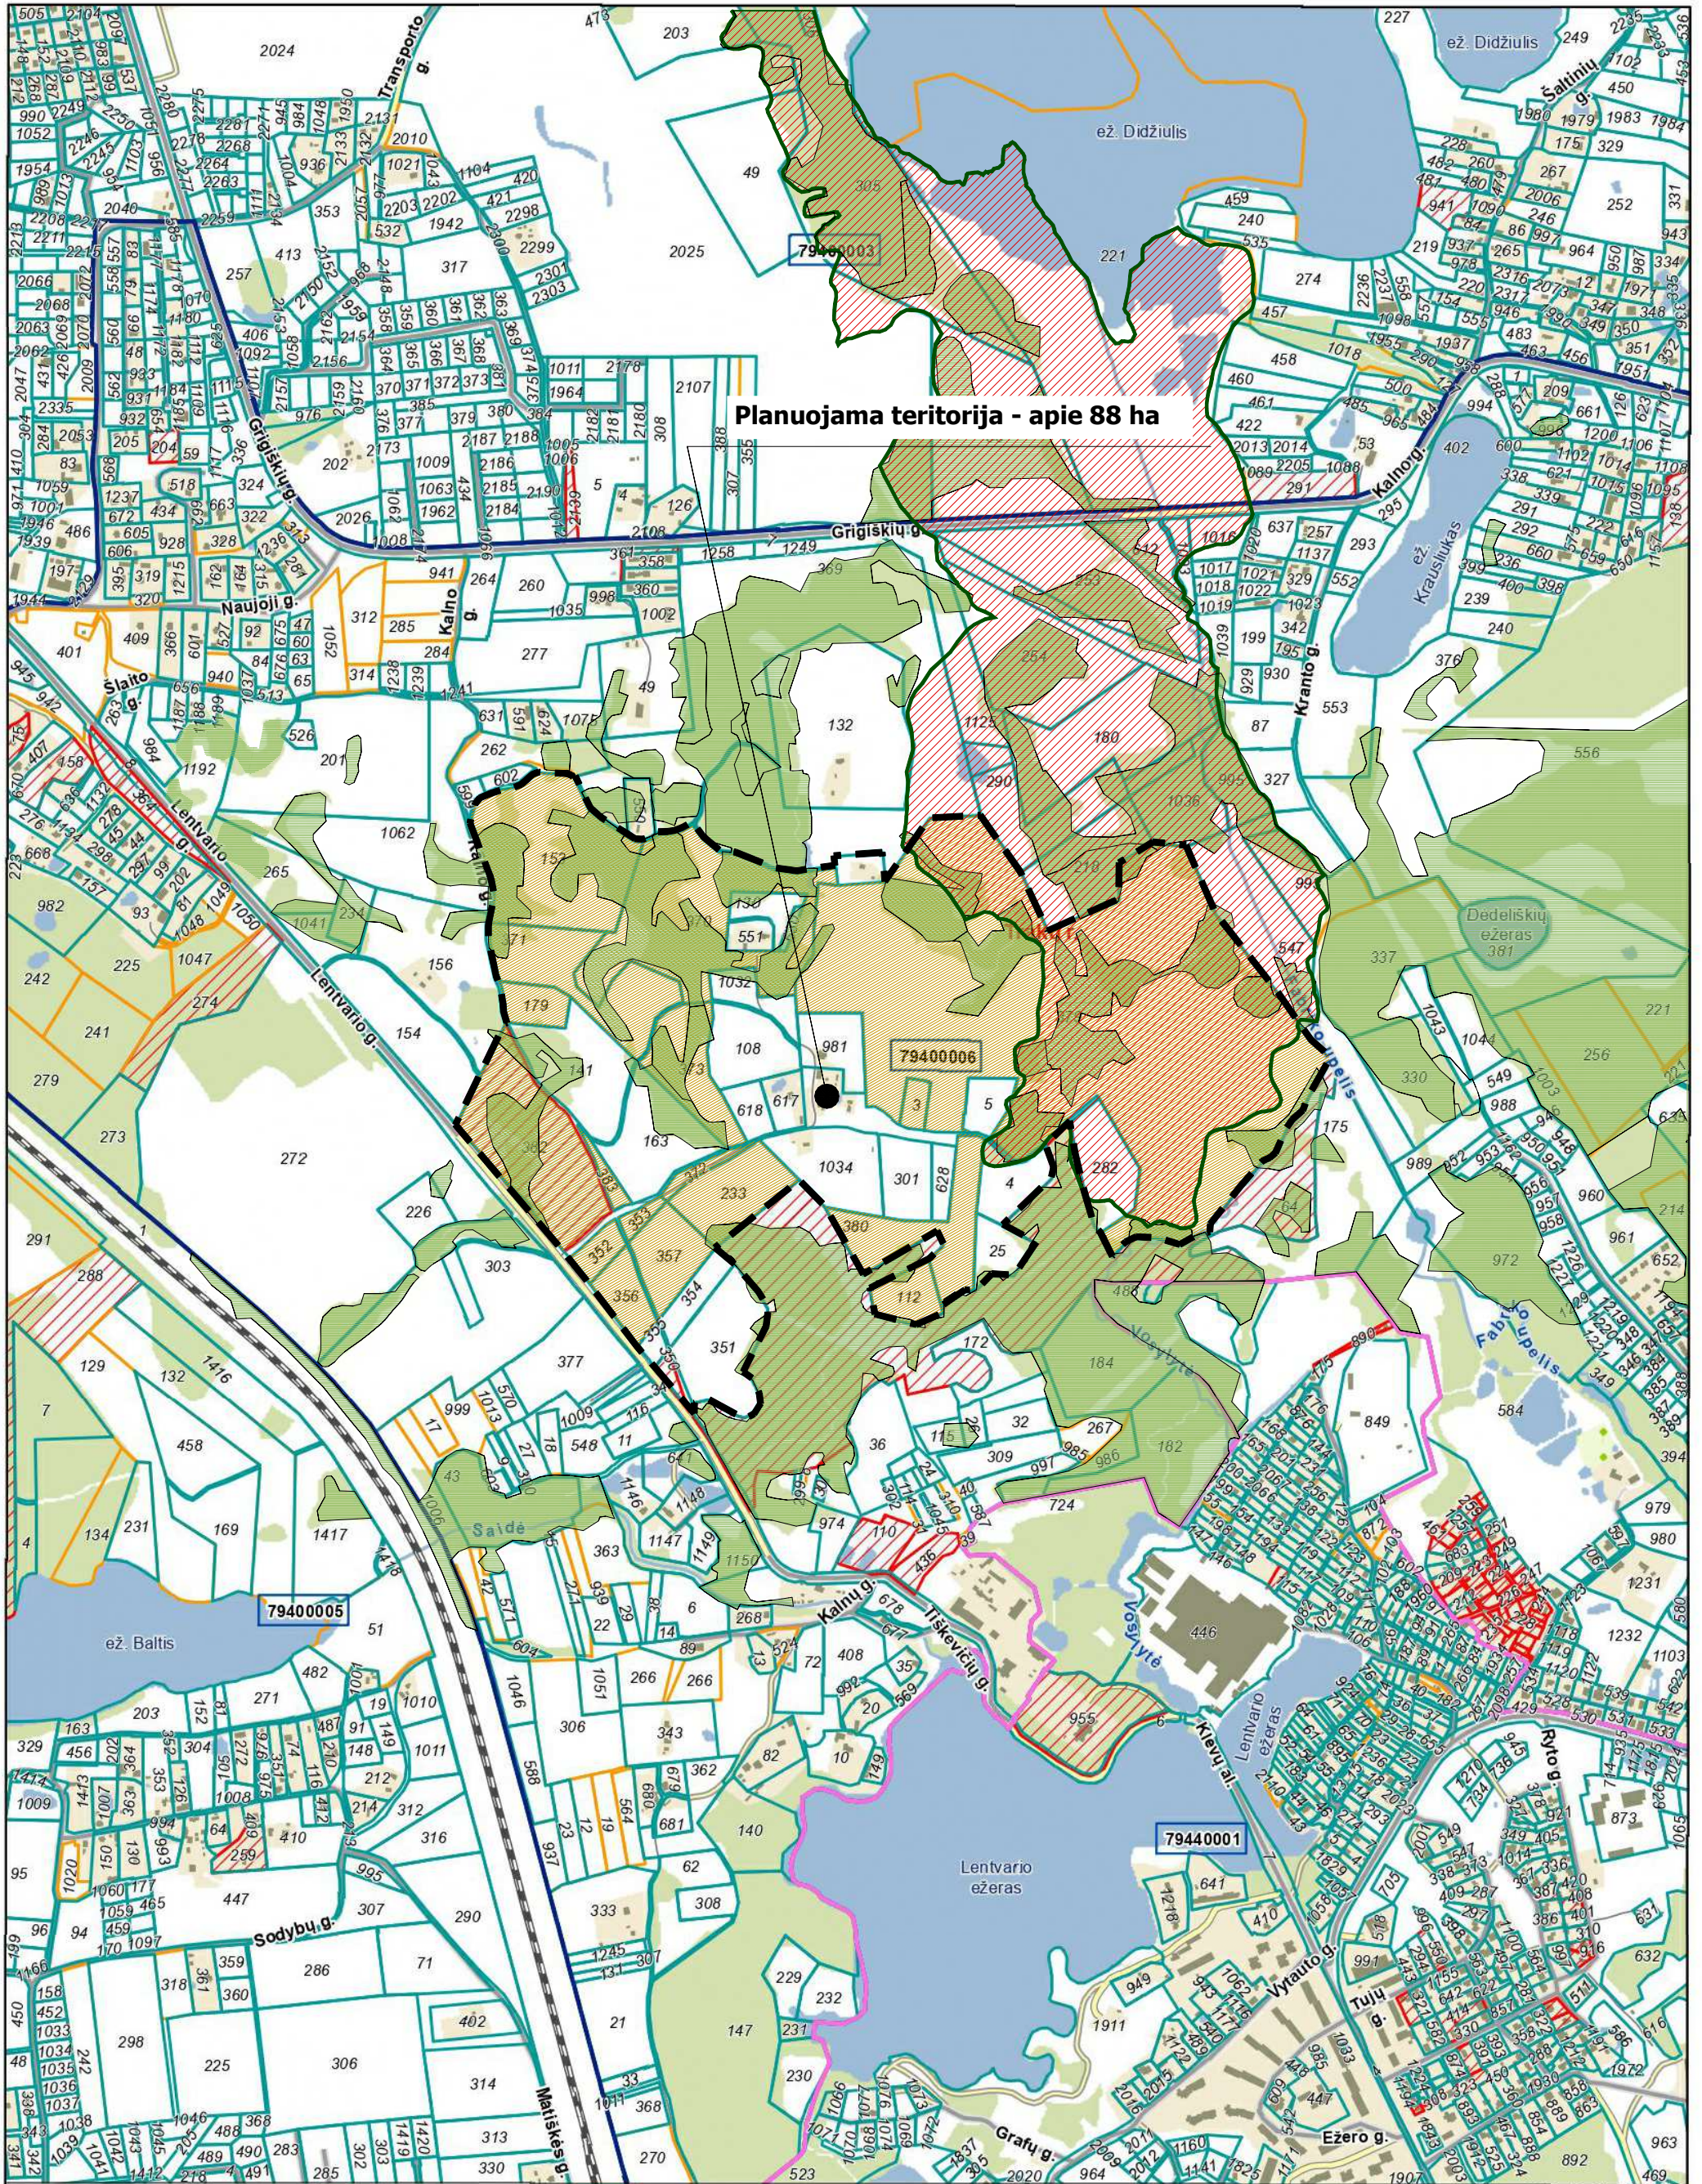

00 Adreso numeris
000 Žemės sklypo numeris
000000000 Kadastro bloko numeris

Savivaldybės riba
Kadastro vietovės riba
Kadastro bloko riba
Inžineriniai statiniai

Geodeziškai matuoti sklypai
Preliminariai matuoti sklypai
Koreguotini sklypai

Atspausdinta: 2026-10-01 18:18:16
Vykdytojas: VAIDAS ŠEIBOKAS