

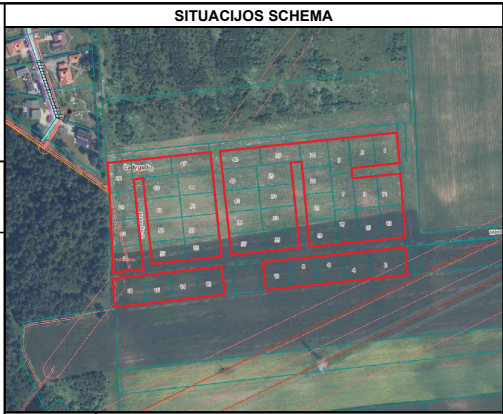


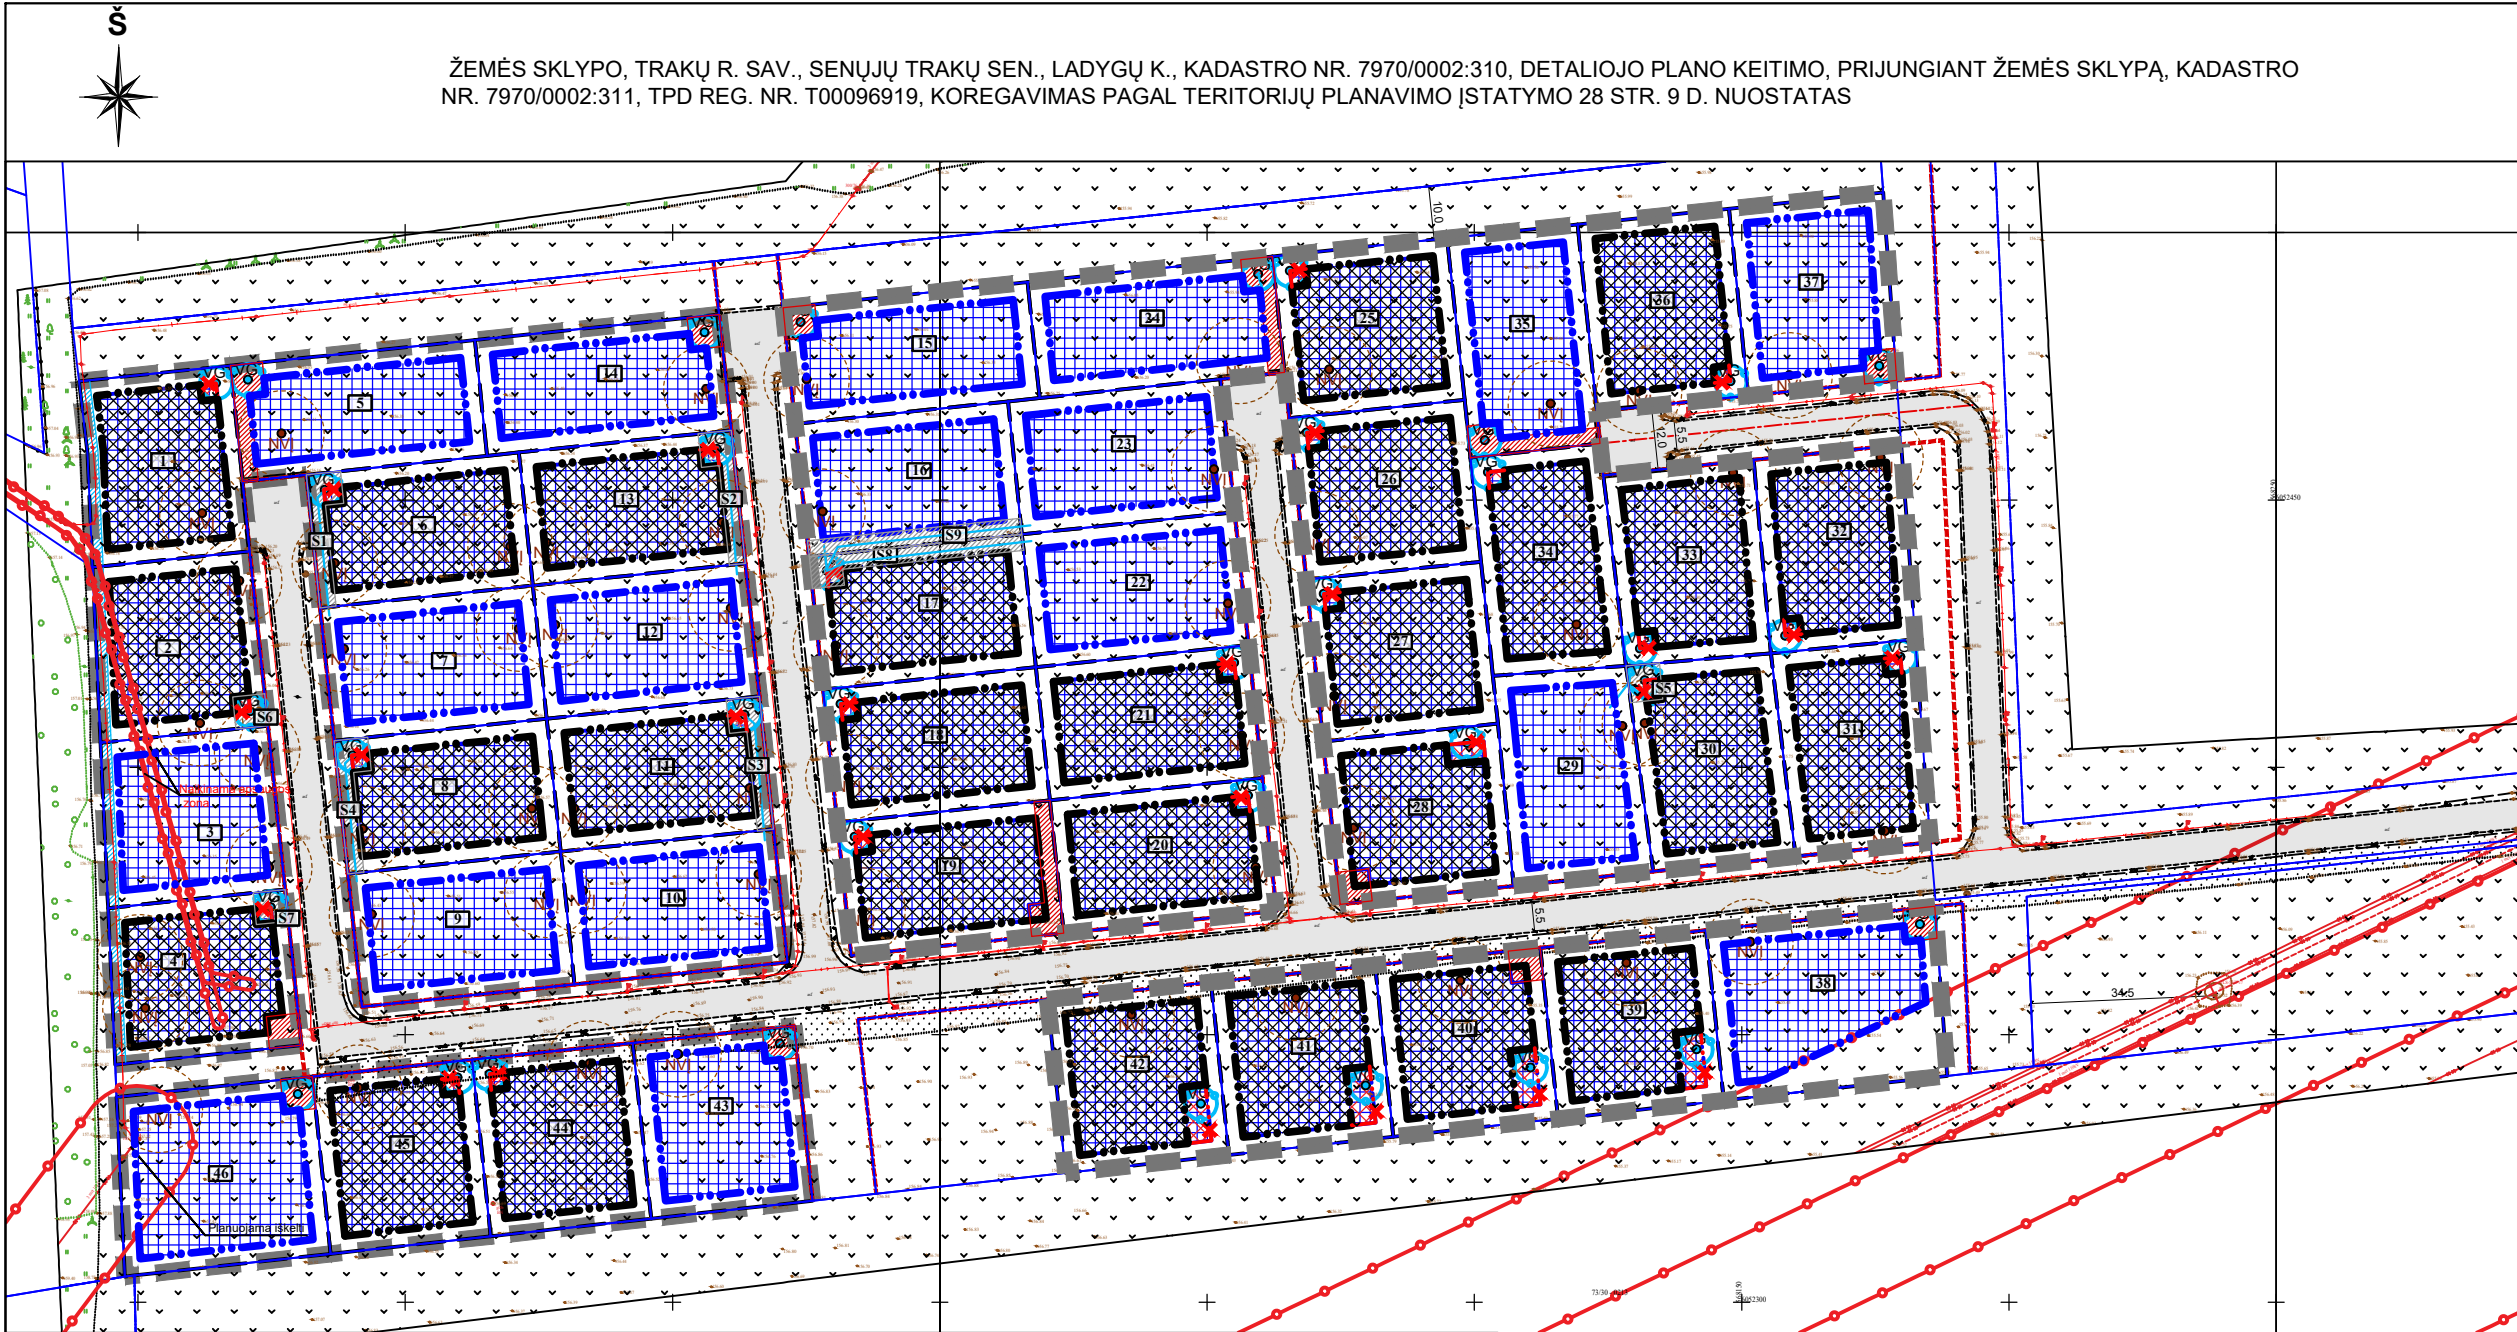

|                                                                     |                                                                    |
|---------------------------------------------------------------------|--------------------------------------------------------------------|
| Planuojama teritorija                                               |                                                                    |
| TERITORIJŲ NAUDOJIMO REGLAMENTAS<br>n - žemės sklypo eilės numeris; |                                                                    |
| n                                                                   |                                                                    |
| SUTARTINIAI ŽYMĖJIMAI                                               |                                                                    |
|                                                                     | Planuojamos teritorijos riba                                       |
|                                                                     | Esamų žemės sklypų ribos                                           |
|                                                                     | Esama statybos riba                                                |
|                                                                     | Naikinama statybos riba                                            |
|                                                                     | Planuojama statybos riba                                           |
|                                                                     | Esama statybos zona                                                |
|                                                                     | Planuojama statybos zona                                           |
|                                                                     | Naikinama anksčiau suplanuota statybos zona                        |
|                                                                     | Silpnosios požeminio vandens vandenviečių apsaugos zonos, R=3 m    |
|                                                                     | Servituto zona                                                     |
|                                                                     | Planuojamas vandens gręžinys                                       |
|                                                                     | Planuojama vietinė nuotekų valykla                                 |
|                                                                     | Elektrės tinklų apsaugos zonos (III skyrius, ketvirtasis skirsnis) |
|                                                                     | Anksčiau DP suplanuota servituto zona                              |
|                                                                     | Anksčiau DP suplanuotai servitutai naikinami                       |

ŽEMĖS SKLYPO, TRAKŲ R. SAV., SENŲJŲ TRAKŲ SEN., LADYGŲ K., KADASTRO NR. 7970/0002:310, DETALIOJO PLANO, REG. NR. T00076570, KEITIMAS DIDESNĖJE TERITORIJOJE, PRIJUNGIANT ŽEMĖS SKLYPĄ, KADASTRO NR. 7970/0002:311

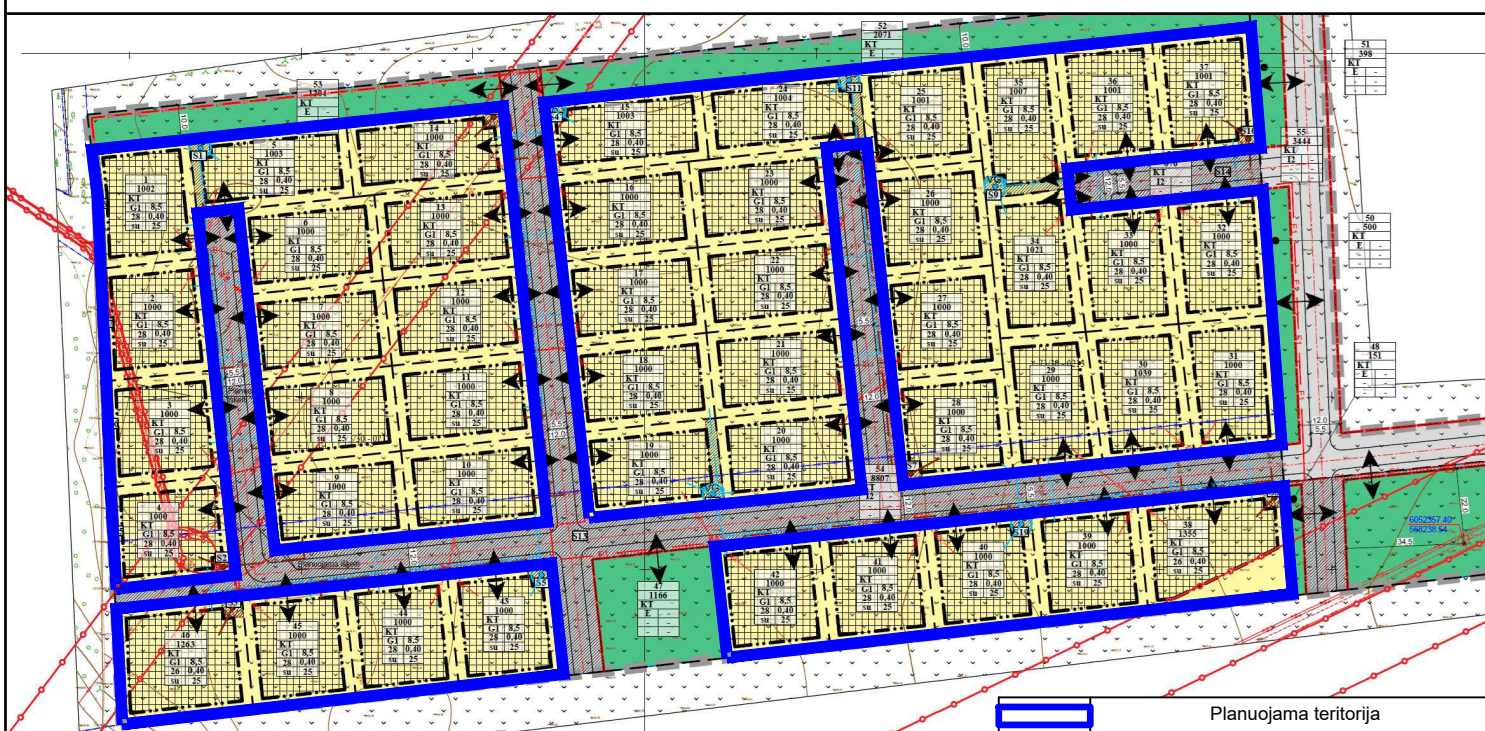

| Sistemi servitutai |               |       |   |            |
|--------------------|---------------|-------|---|------------|
| Sklypo Nr.         | Servituto Nr. | kodas | Servituto rūšis   | plotas, m² |
| 6                  | S1            | 222   | Servitutas (projektuojamas) - teisė tiesi, aptarnauti, naudoti požemines, antžemines komunikacijas (tarnaujantis daiktas).<br>Viešpataujantis daiktai: sklypai Nr. 7.      | 96         |
| 13                 | S2            | 222   | Servitutas (projektuojamas) - teisė tiesi, aptarnauti, naudoti požemines, antžemines komunikacijas (tarnaujantis daiktas).<br>Viešpataujantis daiktai: sklypai Nr. 12.     | 96         |
| 11                 | S3            | 222   | Servitutas (projektuojamas) - teisė tiesi, aptarnauti, naudoti požemines, antžemines komunikacijas (tarnaujantis daiktas).<br>Viešpataujantis daiktai: sklypai Nr. 10.     | 96         |
| 8                  | S4            | 222   | Servitutas (projektuojamas) - teisė tiesi, aptarnauti, naudoti požemines, antžemines komunikacijas (tarnaujantis daiktas).<br>Viešpataujantis daiktai: sklypai Nr. 9.      | 96         |
| 30                 | S5            | 222   | Servitutas (projektuojamas) - teisė tiesi, aptarnauti, naudoti požemines, antžemines komunikacijas (tarnaujantis daiktas).<br>Viešpataujantis daiktai: sklypai Nr. 29.     | 43         |
| 2                  | S6            | 222   | Servitutas (projektuojamas) - teisė tiesi, aptarnauti, naudoti požemines, antžemines komunikacijas (tarnaujantis daiktas).<br>Viešpataujantis daiktai: sklypai Nr. 3.      | 36         |
| 4                  | S7            | 222   | Servitutas (projektuojamas) - teisė tiesi, aptarnauti, naudoti požemines, antžemines komunikacijas (tarnaujantis daiktas).<br>Viešpataujantis daiktai: sklypai Nr. 3.      | 36         |
| 17                 | S8            | 222   | Servitutas (projektuojamas) - teisė tiesi, aptarnauti, naudoti požemines, antžemines komunikacijas (tarnaujantis daiktas).<br>Viešpataujantis daiktai: sklypai Nr. 16, 22. | 138        |
| 16                 | S9            | 222   | Servitutas (projektuojamas) - teisė tiesi, aptarnauti, naudoti požemines, antžemines komunikacijas (tarnaujantis daiktas).<br>Viešpataujantis daiktai: sklypai Nr. 17, 23. | 120        |

PASTABOS:

- Tinklų trasos planuojamos preliminaros, tikslios apsaugos zonos pagal Lietuvos Respublikos specialiųjų žemės naudojimo sąlygų įstatymo reikalavimus bus nustatytos, įrengus inžinerinius tinklus.
- Brėžinyje vaizduojamos esamos registruotos spec. žemės naudojimo sąlygos (apsaugos zonos).
- Inžinerinių tinklų sprendiniai gali būti koreguojami gavus prisijungimo sąlygas kitose projektavimo stadijose.

|   |                                                          |   |                                  |
|---|----------------------------------------------------------|---|----------------------------------|
| UAB „Regroup projektavimas“<br>Konstitucijos pr. 7, Vilnius, LT-09308<br>Tel. +37067185640<br>El.p. info@regroup.lt |                                                          | Žemės sklypo, Trakų r. sav., Senųjų Trakų sen., Ladygų k., kadastro Nr. 7970/0002:310, detaliojo plano keitimo, prijungiant žemės sklypą, kadastro Nr. 7970/0002:311, TPD reg. Nr. T00096919, koregavimas pagal Teritorijų planavimo įstatymo 28 str. 9 d. nuostatas |                                  |
| BK021002   | Direktorius                                              | T.Monkevičius   | PAGRINDINIS BRĖŽINYS             |
| TPV 0071   | Arch.                                                    | J.Sakalauskaitė   |                                  |
|   | PV                                                       | T. Markilevičius   | Laida<br>0<br>Mastelis<br>1:1000 |
|   |                                                          |   |                                  |
| Etapas   | Initiatorius: Juridinis asmuo                            | K-VT-79-26-1515   | Lapas<br>1                       |
| DP   | Organizatorius: Trakų rajono savivaldybės administracija |   |                                  |