




SUTARTINIAI ŽYMĖJIMAI:

- Nagrinėjamo sklypo riba
- - - Projekto <-> vykdytumo riba
- Įėjimai į parko teritoriją
- Miško masyvo ribos
- Takų ribos: projektuojami nauji metaliniai tako bortai;
- Takų ribos: projektuojamas dangos įreminimas, į pabutouojant taku kraštuose
- Atraminė sienelė su sėdimomis vietomis
- Cinkuoto metalo grotelinių takus su laiptais
- ŽN poilsio aikštelės (ne rečiau, kaip kas 500 m)
- Suolukai
- Parko šviestuvai, atramos H=4.0 m
- Parko šviestuvai, atramos H=1.5 m

Klijuotos natūralios skaldelės dangą "f"

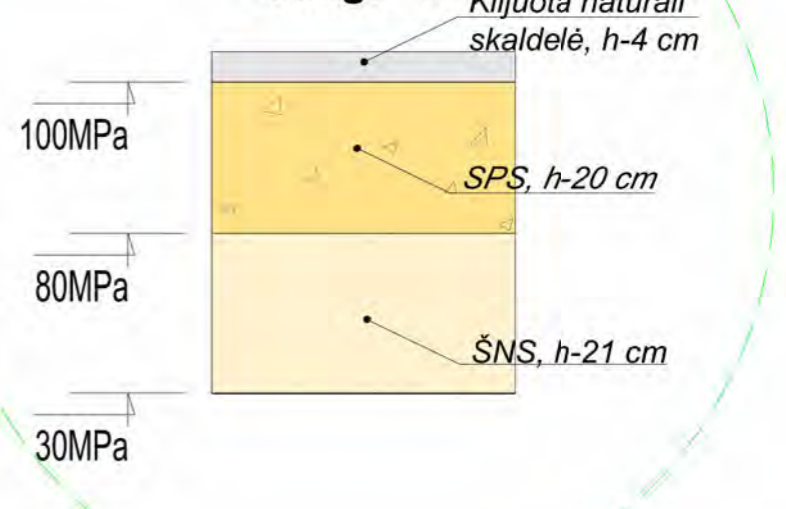

KVAL. PATV. DOK. NR.		Pasaučių projektavimo menas ir mokslas, MB Į. k.: 30456092 Žeminių g. 139A-204 (II aukštas), 09120 Vilnius Tel.: +370 614 54721; El. paštas: vsp@ppmm.lt		OBJEKTO PAVADINIMAS TRAKŲ MIESTO, ARAKALNIO (VADINAMO REKALNIO) TERITORIJOS KOMPLEKSNIS SUTVARKYMO PROJEKTAS PROJEKTO PAVADINIMAS REKONSTRUOJAMOS TERITORIJOS STATYBŲ (IŠ AUTOMOBILIŲ FOTOFONIMO AUKŠTELIS, PUSČIŲ TAKŲ, TERASŲ, ATRAMINIŲ SIENELIŲ, ŽIEDŲŲ TRIBUNŲ, PAVIRŠINIŲ NOTIFIKU KALPIMO ĮRENGINIŲ, PAVIRŠINIŲ SLOTERŲ KALPIMO IR INFILTRACINIŲ TALPŲ IR ĮNDRINIMIŲ TINKLŲ) (O, KAMARŲ, G. BŪA, TRAKŲŲ NAUJOS STATUSŲ REKONSTRUOJIMO, KAPITALINIO REMONTO) PROJEKTAS		
		A 1674/2730	SPV		V. GRIGIUS	2023 05
		A 1425	SPV ASIST.		K. KASPERAVIČIUS	2023 05
A 2021	SPDV	A. TAUTVAIŠAS	2023 05	DOKUMENTO PAVADINIMAS SKLYPO SUTVARKYMO IR NUŽYMĖJIMO PLANO IŠTRAUKA, M 1:250		
LT	STATYTOJAS IR (ARBA) UŽSAKOVAS:	TRAKŲ RAJONO SAVIVALDYBĖS ADMINISTRACIJA		DOKUMENTO ŽYMŪS 2021-04-TP-SP-23-01	LAPAS LAPŲ 1 2	

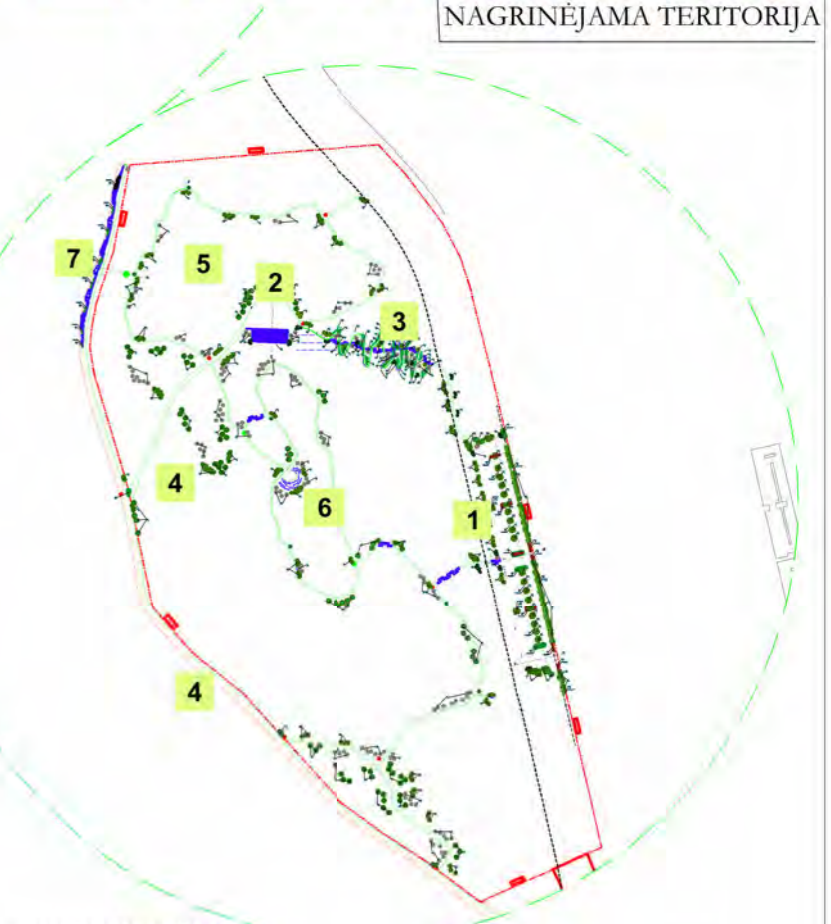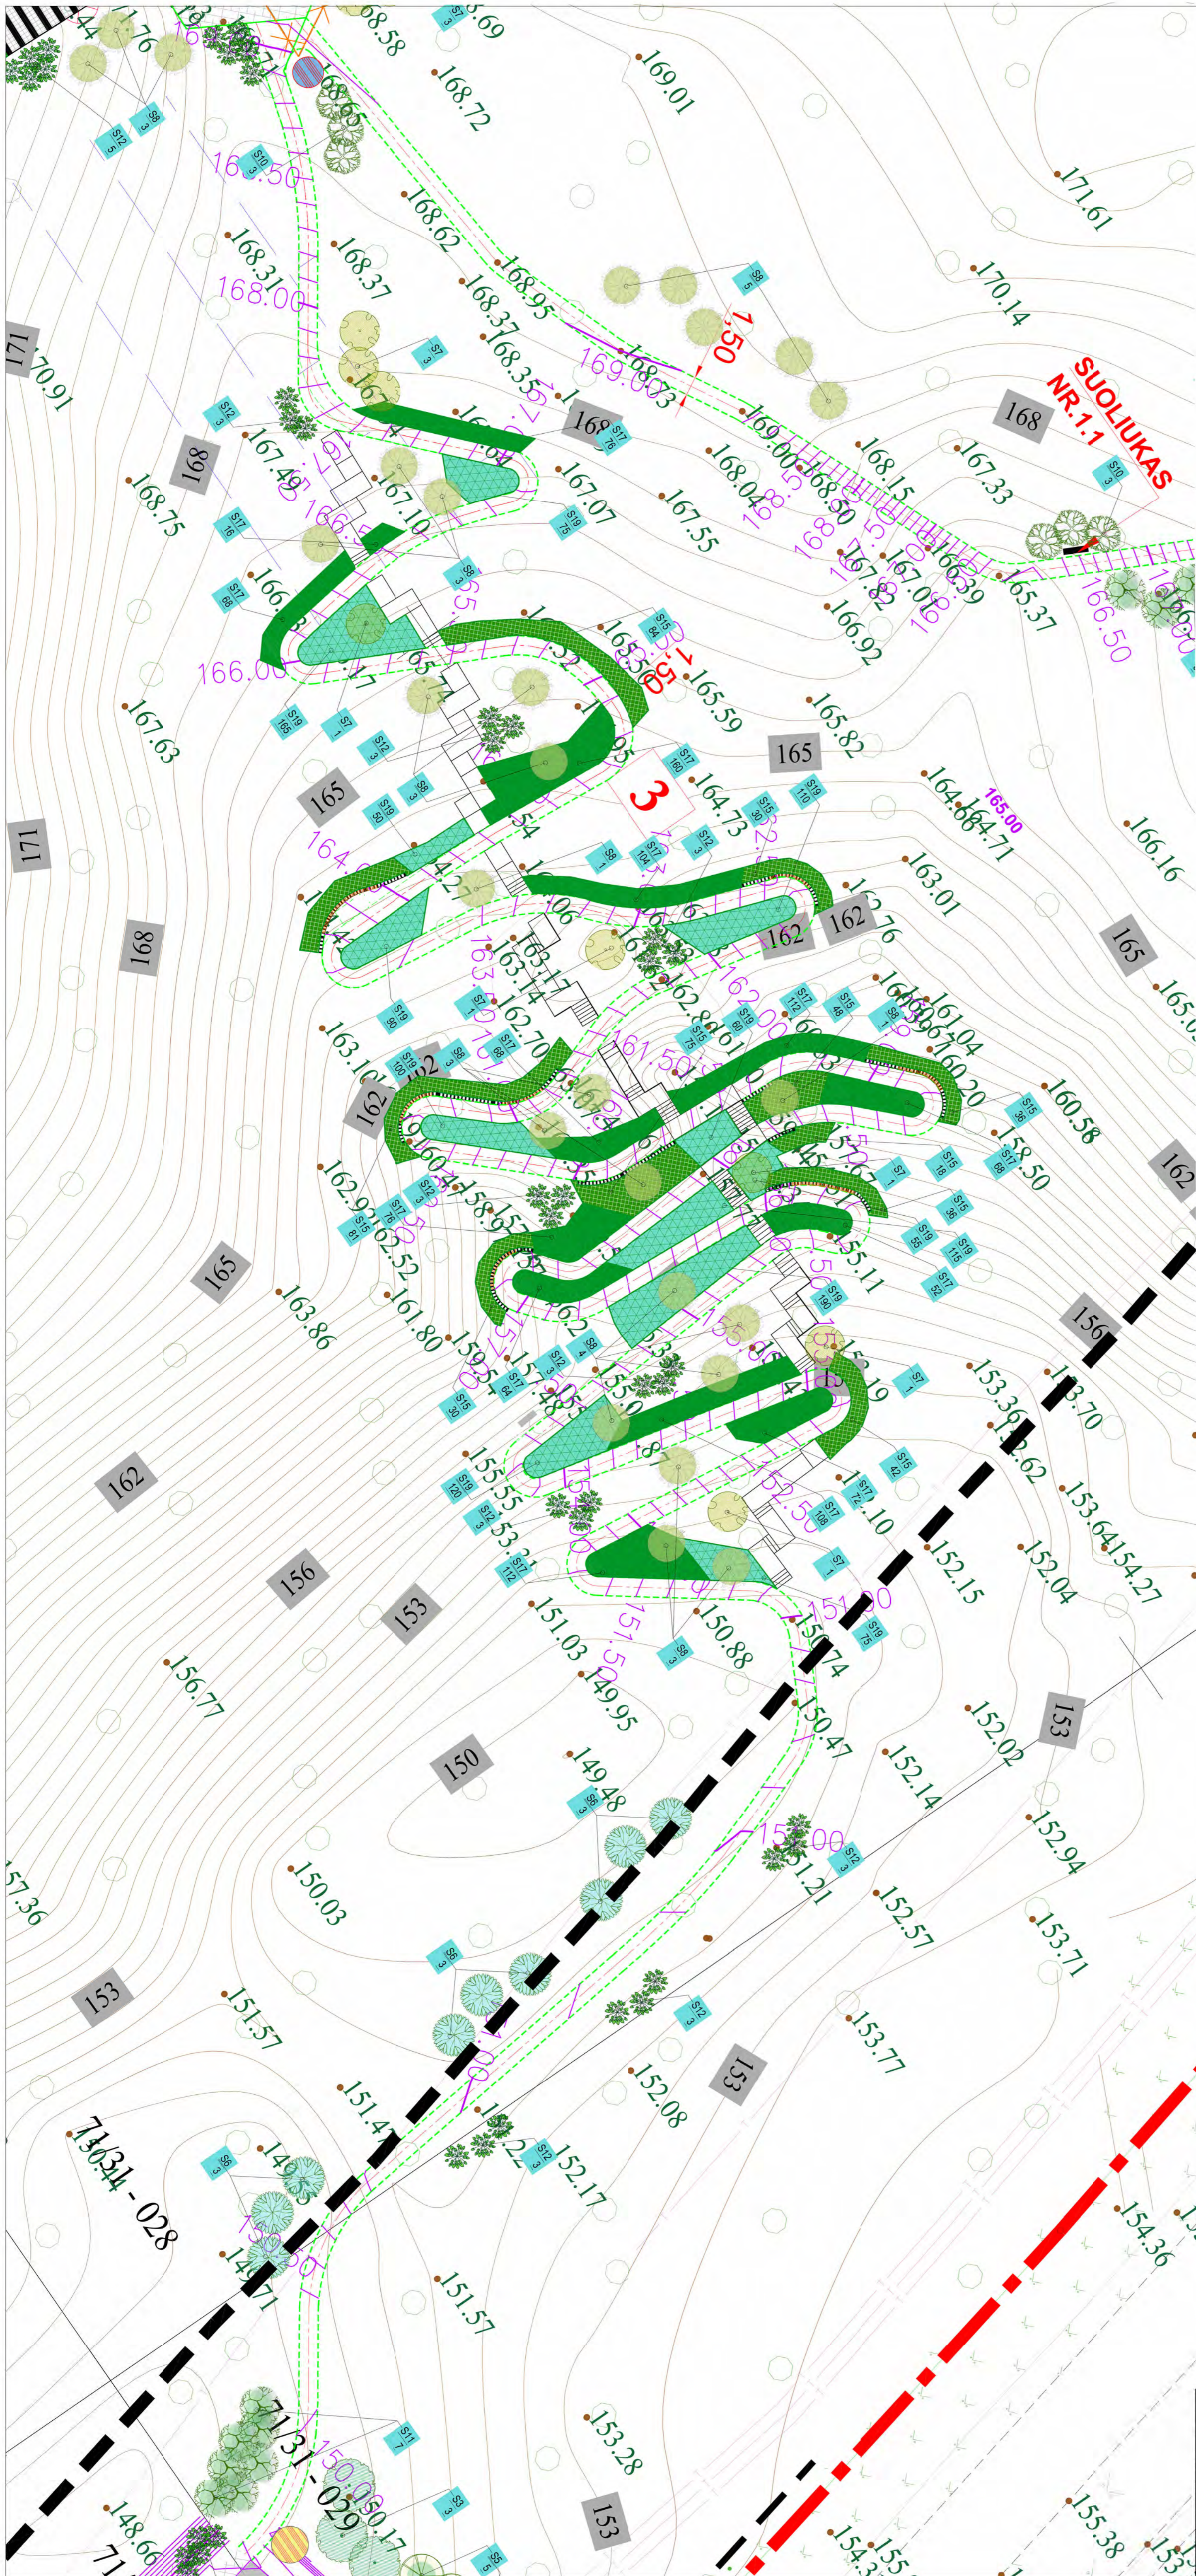

- EKSPLIKACIJA**
1. PROJEKTUOJAMA AUTOMOBILIŲ STOVĖJIMO AIKŠTELĖ (nauja statyba)
 - 1.1. Projektuojamas įvažiavimas į naujai projektuojam automobilių stovėjimo aikštelę;
 - 1.2. Projektuojamos autobus stovėjimo vietos - 2 vnt.
 - 1.3. Buitinių atliekų konteinerių vieta
 2. PROJEKTUOJAMAS PĖSČIŲŲ TAKAS SU AIKŠTE RENGINIAMS (rekonstravimas)
 - 2.1. Projektuojama ŽN išlipinimo vieta;
 - 2.2. Projektuojami amfiteatriniai suoliai (žūrovų tribūna);
 - 2.3. Remontuojama esama atraminė sienutė.
 - 2.4. Projektuojama (pagalbinė kietos dangos) aikštelė.
 3. PROJEKTUOJAMAS PAGRINDINIS (PAŽINTINIS) PĖSČIŲŲ TAKAS- SERPANTINAS (nauja statyba) - su metalo laiptais
 4. PROJEKTUOJAMAS PAGRINDINIS (PAŽINTINIS) PĖSČIŲŲ IR DVIRAČIŲ TAKAS (rekonstravimas)
 - 4.1. Projektuojama buitinių atliekų konteinerių vieta.
 5. PROJEKTUOJAMA TAKŲ SISTEMA - MIŠKO TAKAS NR.1 (nauja statyba)
 - 5.1. Projektuojama poilsio aikštelė (traukos objektas - pušis)
 - 5.2. Projektuojama poilsio aikštelė (traukos objektas - laukinių tresnių vieta)
 - 5.3. Projektuojama poilsio aikštelė (traukos objektas - rėkimo vieta)
 6. PROJEKTUOJAMA TAKŲ SISTEMA - MIŠKO TAKAS NR.2 (nauja statyba)
 - 6.1. Projektuojama poilsio aikštelė su suoliais (traukos objektas - dauba)
 - 6.2. Apžvalgos taškas - traukos objektas - Ažuolas Nr. 1;
 - 6.3. Apžvalgos taškas - traukos objektas - Ažuolas Nr. 2;
 - 6.4. Apžvalgos taškas - traukos objektas - Pušis
 - 6.5. Projektuojama poilsio aikštelė (traukos objektas - apžvalgos taškas)
 - 6.6. Metaliniai laiptai „A“
 - 6.7. Metaliniai laiptai „B“
 - 6.8. Metaliniai laiptai „C“
 - 6.9. Metaliniai laiptai „D“
 7. PROJEKTUOJAMA PAKRANTĖ SU PRIEIGOMIS
 - 7.1. -7.6. Projektuojamos pakrantės poilsio zonos - terasos (nauja statyba)
 - 7.7. Projektuojama atraminė sienutė
 8. ESAMA AUTOMOBILIŲ STOVĖJIMO AIKŠTELĖ (ASFALTUOTA)

- SUTARTINIAI ŽYMĖJIMAI:**
- Nagrinėjamo sklypo riba
 - Projekto <...> vykdymo riba
 - Įėjimai į parko teritoriją
 - Miško masyvo ribos
 - Takų ribos: projektuojami nauji metaliniai tako bortai;
 - Takų ribos: projektujamas dangos įremimas, į paberntuojant tako kraštuose;
 - Atraminė sienutė su integruotu suolu
 - Metaliniai laiptai
 - ŽN poilsio aikštelės (ne rečiau, kaip kas 500 m)
 - Suoliaukai
 - Parko šviestuvai, atramos H=4.0 m
 - Parko šviestuvai, atramos H=1.5 m


KVAL. PATV. DOK. NR.		Pasautų projektavimo menas ir mokslas, MB Į.k.: 30456092 Žirmūnų g. 139A-204 (II aukštas), 09120 Vilnius Tel.: +370 614 54721; El. paštas: vj@ppmm.lt		OBJEKTO PAVADINIMAS TRAKŲ MIŠTO, ARAKALNIO (VADINAMO REKALNIU) TERITORIJOS KOMPLEKSINIO SUTVARKYMO PROJEKTAS PROJEKTO PAVADINIMAS KIEPŲ PAKRANTĖS INŽINIERIŲ STATYBŲ (SU AUTOMOBILIŲ STOVĖJIMO AIKŠTELĖS, PĖSČIŲŲ TAKŲ, TERASŲ, ATRAMINIŲ SIENELIŲ, ŽIEBUTŲ TRIBŪNŲ, PAVIRŠINIŲ NUOTEKŲ KALPIMO ĮRENGINIŲ, PAVIRŠINIŲ NUOTEKŲ KALPIMO IR INFILTRACIJŲ TALPŲ IR INŽINIERIŲ TINKLŲ (I) KAMAJŲ G. 00A, TRAKOSE NAUJOS STATYBOS, REKONSTRAVIMO, KAPITALINIO REMONTO PROJEKTAS	LAIDA		
		A 1674/2730	SPV			V. GRIGIUS	2023 05
		A 1425	SPV ASIST.			K. KASPERAVIČIUS	2023 05
A 2021	SPDV	A. TAUTVAIŠAS	2023 05	DOKUMENTO PAVADINIMAS	0		
STATYTOJAS IR (ARBA) UŽSAKOVAS				SKLYPO AUKŠČIŲ PLANO IŠTRAUKA, M 1:250	LAPAS LAPŲ		
LT	TRAKŲ RAJONO SAVIVALDYBĖS ADMINISTRACIJA			DOKUMENTO ŽYMUO 2021-04-TP-SP-23-02	2 2		




AKSONOMETRINIS VAIZDAS

SUTARTINIAI ŽYMĖJIMAI:


- Apšvietimo atrama h=4m
- Apšvietimo atrama h=0.9m

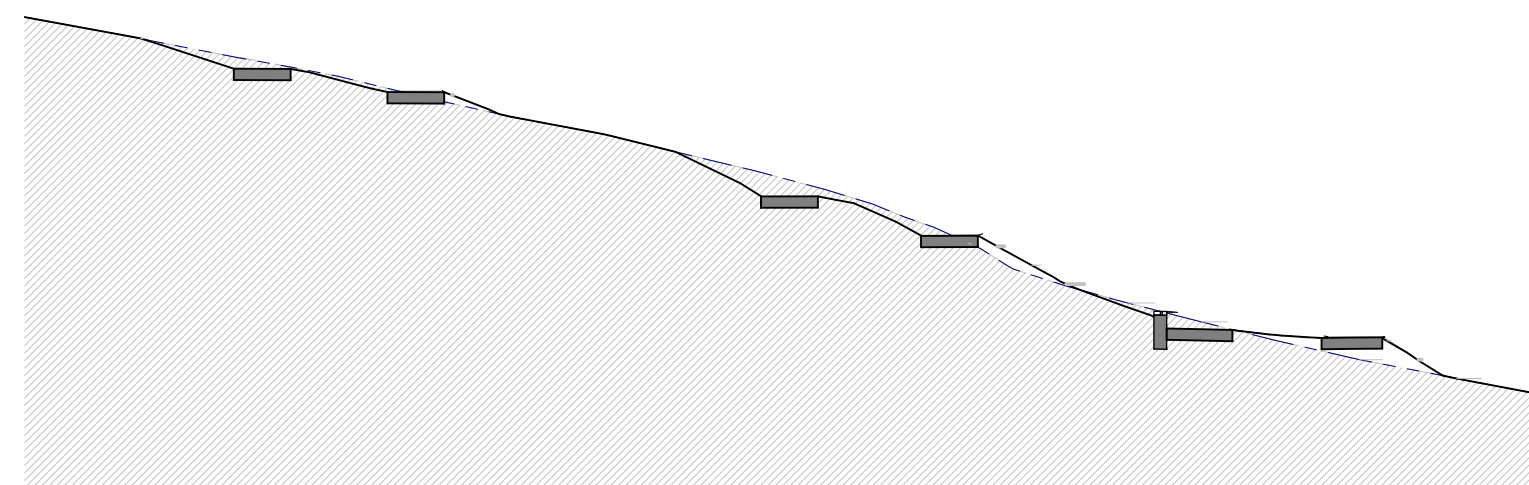


P1
1:200

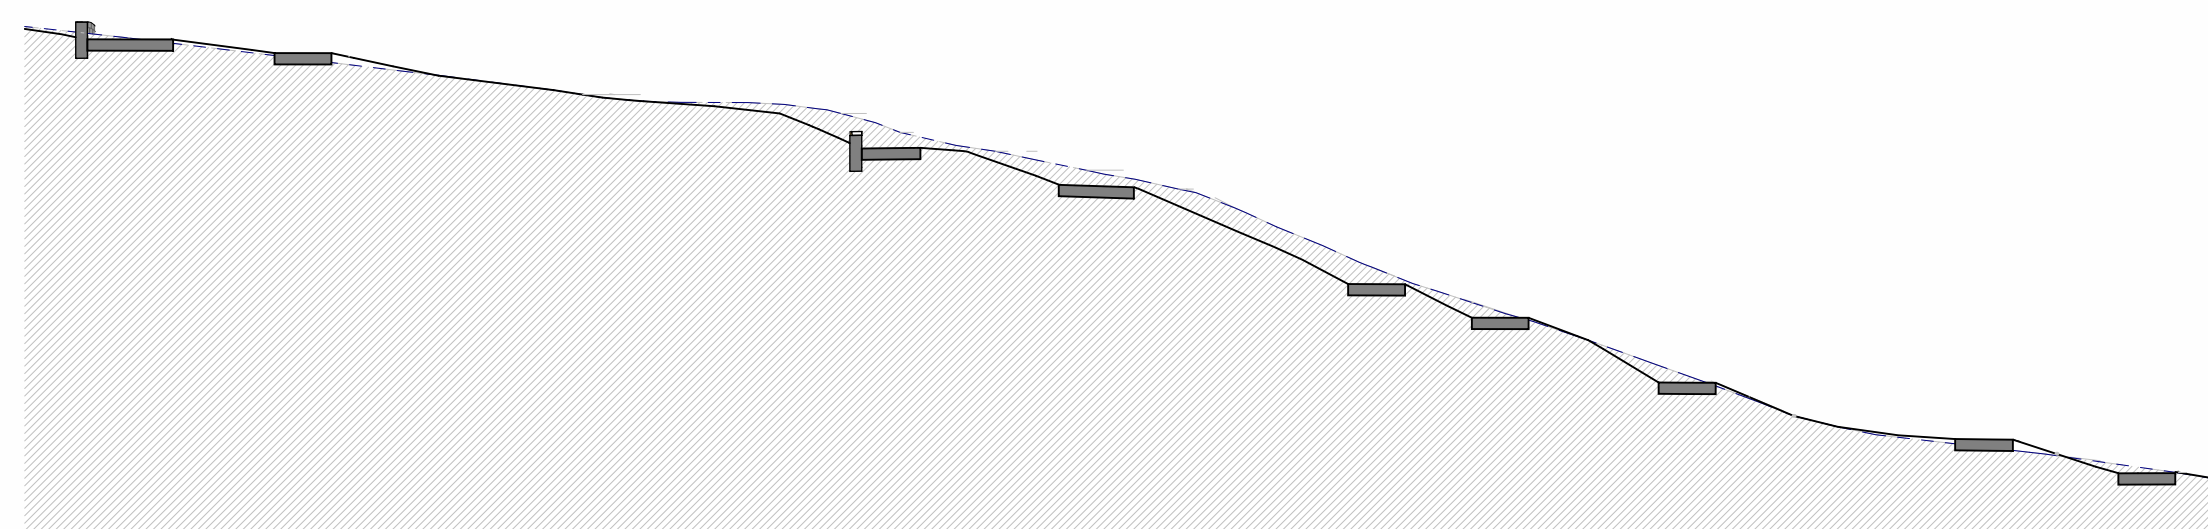


P2
1:200

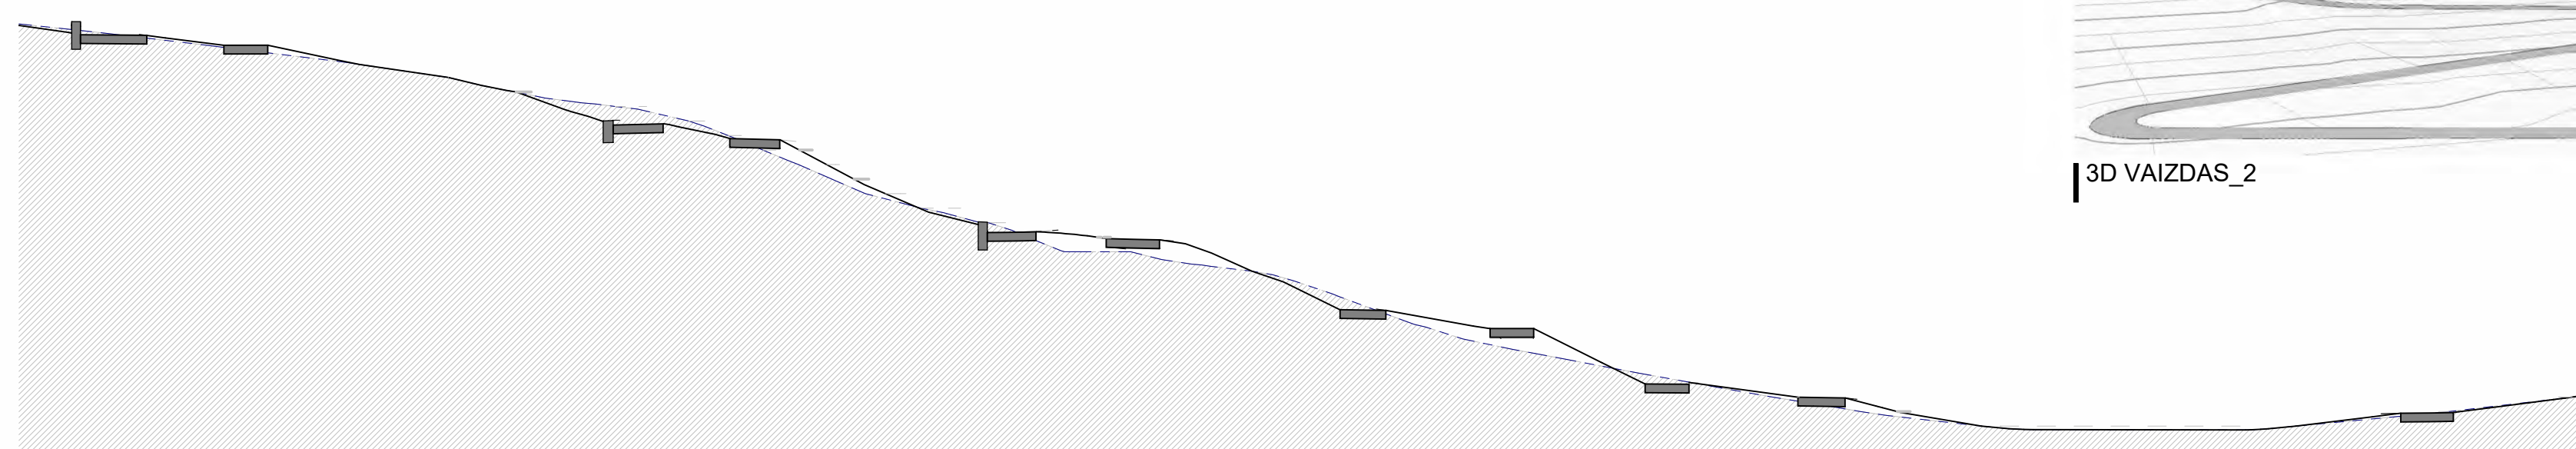

P3
1:200

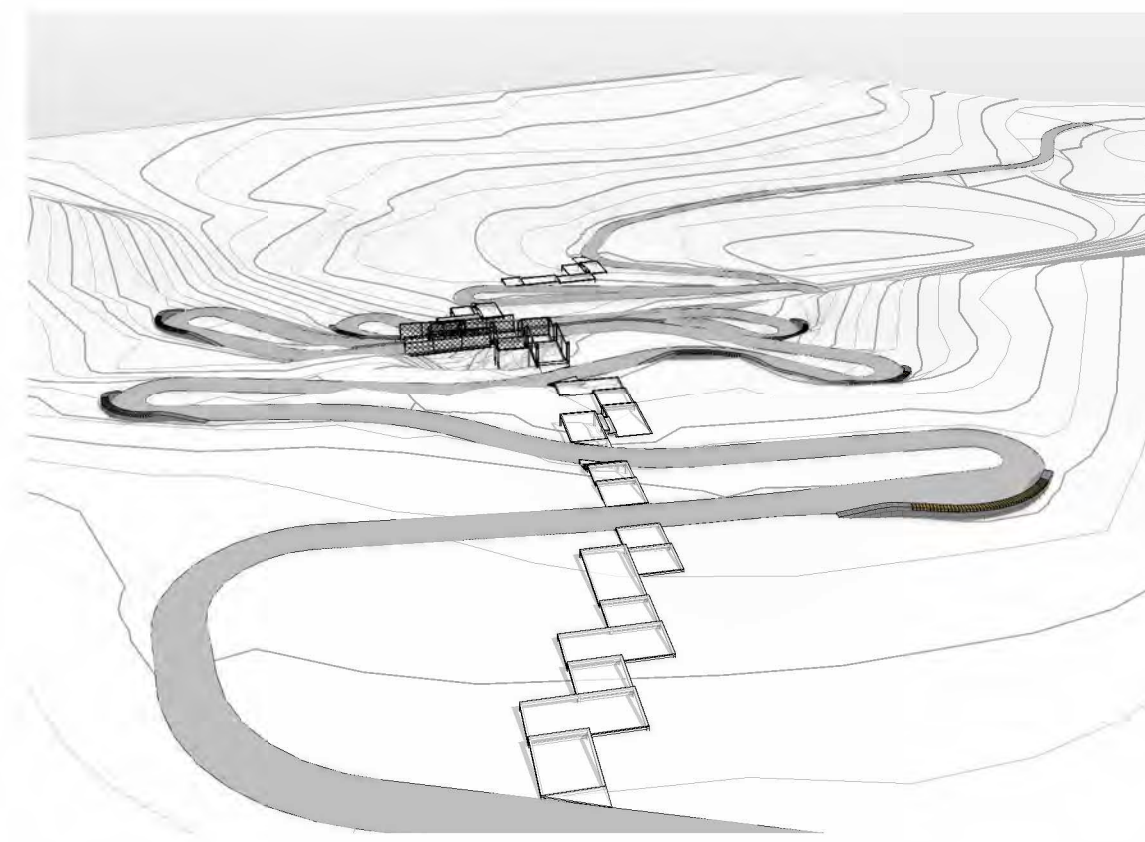

3D VAIZDAS_1

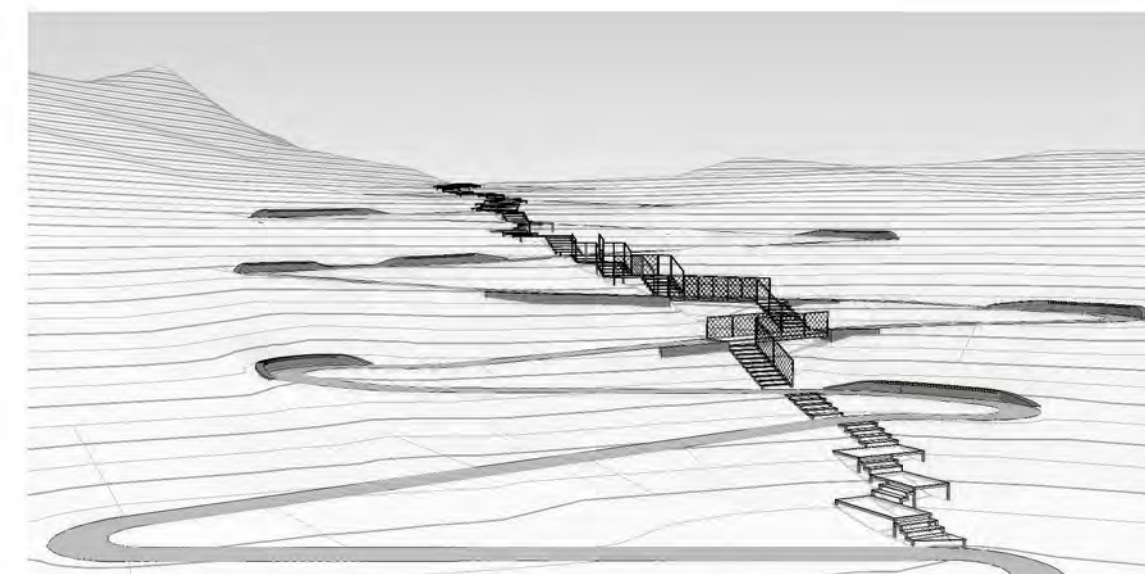


3D VAIZDAS_2

- PASTABOS:**
- Visos medinės konstrukcijos turi būti impregnuojamos arba kitu būdu apsaugomos nuo drėgmės ir aplinkos poveikio; Metalinės konstrukcijos turi būti apsaugotos nuo aplinkos poveikio (cinkuojamos, dažomos).
 - Metaliniai laiptai ir platformos montuojami ant poliūnių pamatų;
 - Numatant poliū vietas neturi būti pažeistos esamų nekertamų medžių šaknys, todėl poliū vietas turi būti parenkamos atsižvelgiant į situaciją vietoje.


KVAL. PATV. DOK. NR.	SPV	V. GRIGIUS	2023 05	OBJEKTO PAVADINIMAS: TRAKŲ MIESTO, ARKAIŠIO (VADINAMO REKALNIU) TERITORIJOS AKOMPLEKSIŠKO SĖTYBŲ RYŠIO PROJEKTAS	
				PROJEKTO PAVADINIMAS: KITOS PASIRIŠTOS INŽINERINĖS STATYBŲ (2) (AUTOMOBILIŲ STOVĖJIMO ĮRŠTELĖS, PĖSČIŲ TAKAI, TERŠAI, ATRAMINĖ SIENELIŲ, ŽIDROVŲ TRIBŪNŲ, PAVIRŠINIŲ NUOTEKŲ KAUPIMO ĮRŠANGIŲ, PAVIRŠINIŲ NUOTEKŲ KAUPIMO IR INŽINERINĖS ĮRŠPŲ) IR INŽINERINIŲ (TINKLŲ) KAMARIŲ G. 100A, TRAKUOSE NAUJOS STATYBOS, REKONSTRAVIMO, KAPITALINIO REMONTO PROJEKTAS	
				DOKUMENTO PAVADINIMAS: TAKO DETALIZACIJA	
A 1674/2730	SPV	V. GRIGIUS	2023 05	1:250	0
A 1425	SPV ASIST.	K. KASPERAVIČIUS	2023 05		
A 2021	SPDV	A. TAUTVAIŠAS	2023 05		
STATYTOJAS IR (ARBA) UŽSAKOVAS TRAKŲ RAJONO SAVIVALDYBĖS ADMINISTRACIJA				DOKUMENTO ŽYMŪS: 2022-04-TP-SP-2.3-03	LAPAS LAPŲ 1 1

KLIJUOTOS SKALDELĖS TEKSTŪRA IR SPALVA:

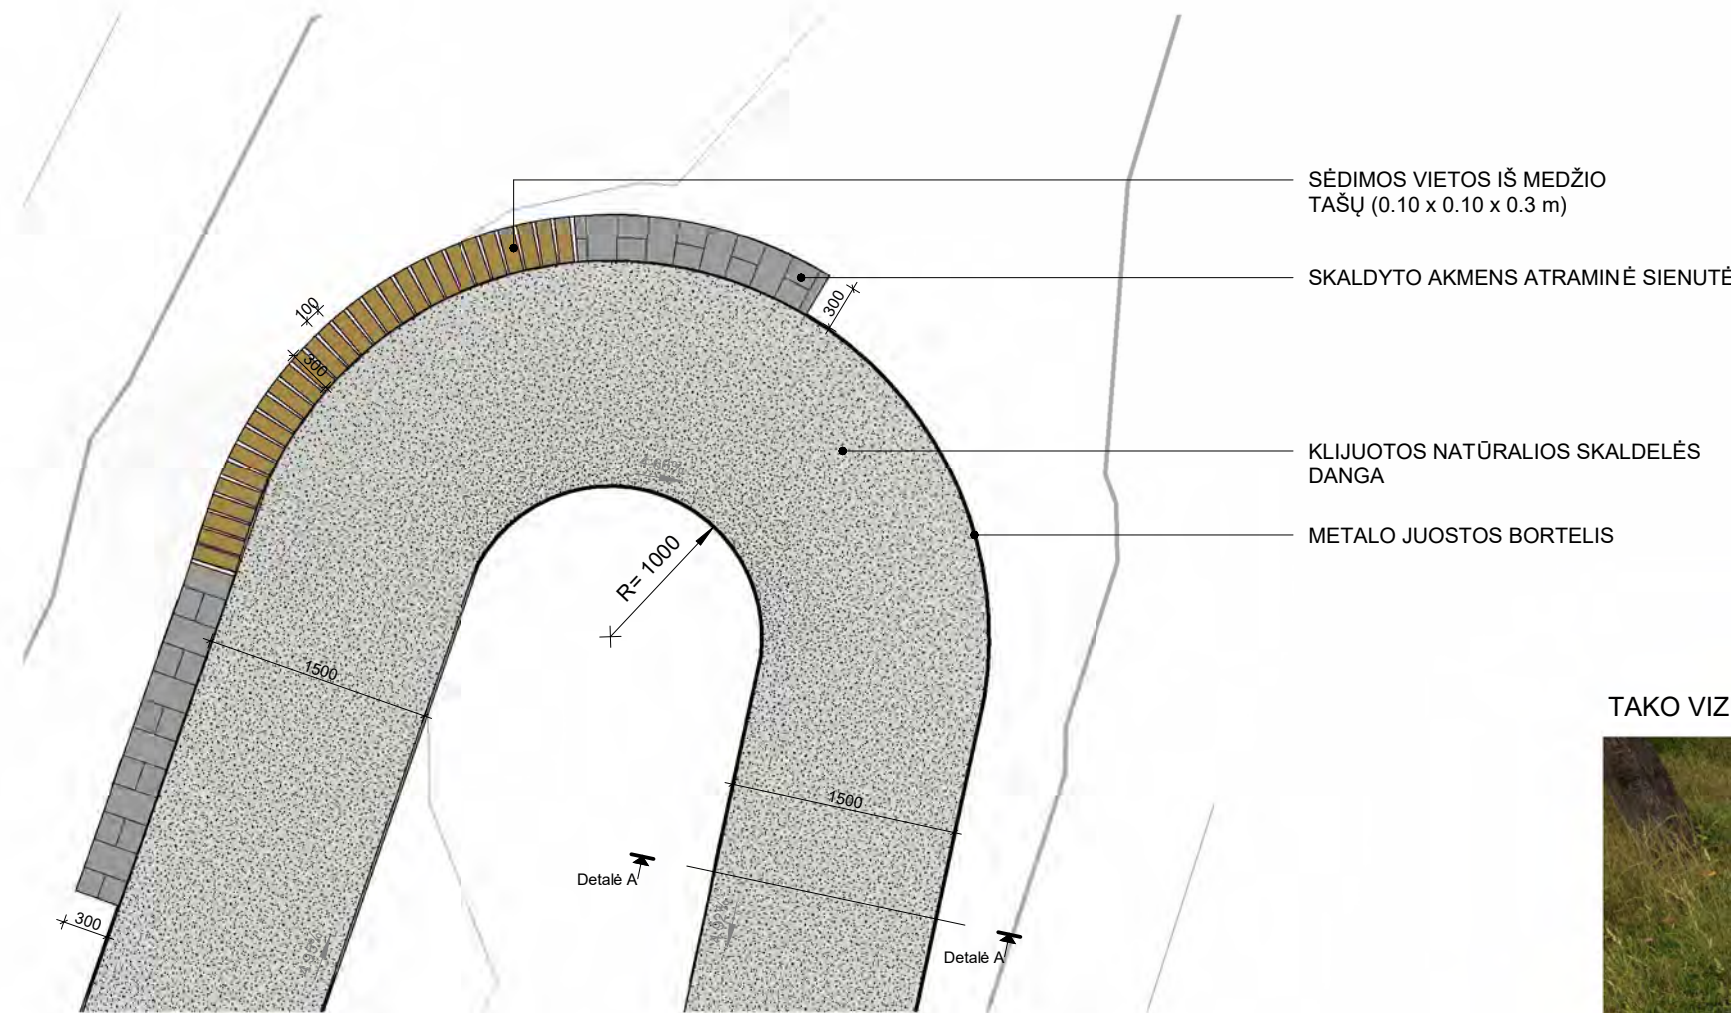

Tako fragmentas. Klijuotos skaldelės danga
1 : 50

TAKO VIZUALIZACIJA:

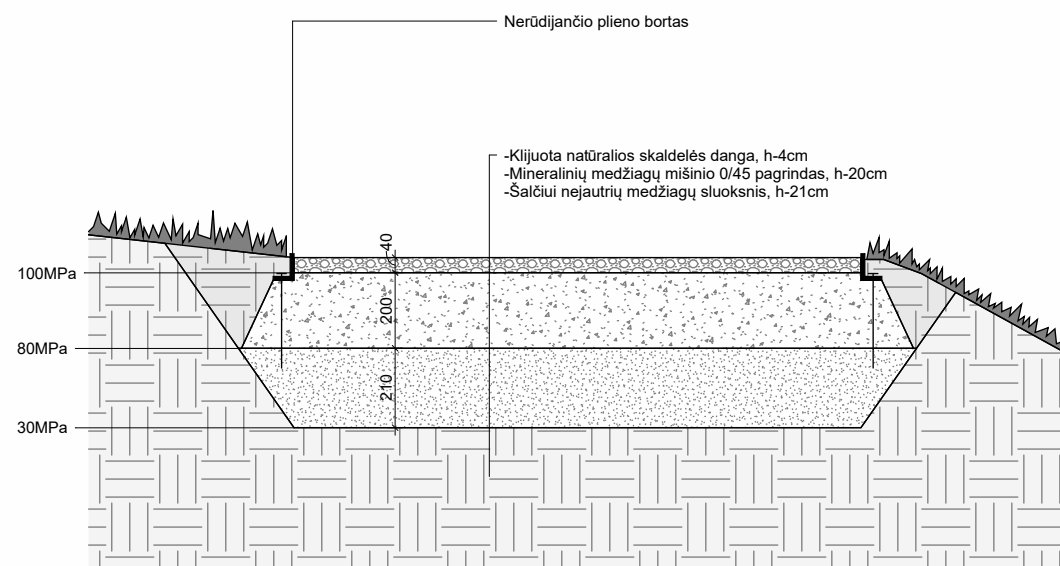



Detailė A
1 : 20

Atraminė sienutė		
Atraminės sienutės kodas	Sėdimųjų vietų tašų sk., vnt.	Medienos tūris
AS1	41	0.12 m³
AS2	34	0.10 m³
AS3	33	0.10 m³
AS4	31	0.09 m³
AS5	26	0.08 m³
AS6	29	0.09 m³
AS7	49	0.15 m³
viso: 7	243	0.73 m³


KVAL. PATV. DOK. NR.		Pastatų projektavimo menas ir mokslas, MB Į.k.: 304506902 Žirmūnų g. 139A-204 (II aukštas), 09120 Vilnius Tel.: +370 614 54721 El. paštas: vg@ppmm.lt			OBJEKTO PAVADINIMAS: TRAKŲ MIESTO, ARAKALNIO (VADINAMO RĖKALNIU) TERITORIJOS KOMPLEKSNIO SUTVARKYMO PROJEKTAS	
					PROJEKTO PAVADINIMAS: KITOS PASKIRTIES INŽINERINIŲ STATINIŲ (12.) (AUTOMOBILIŲ STOVĖJIMO AIKŠTELĖS, PĖŠČIŲ TAKŲ, TERASŲ, ATRAMINIŲ SIENELIŲ, ŽIŪROVŲ TRIBŪNOS, PAVIRŠINIŲ NUOTEKŲ KAUPIMO ĮRENGINIŲ, PAVIRŠINIŲ NUOTEKŲ KAUPIMO IR INFILTRACINIŲ TALPŲ) IR INŽINERINIŲ TINKLŲ (9.) KARAIMIŲ G. 100A, TRAKUOSE NAUJOS STATYBOS, REKONSTRAVIMO, KAPITALINIO REMONTO PROJEKTAS	
		A 1674/2730	SPV	V. GRICIUS	2023 05	DOKUMENTO PAVADINIMAS: TAKO FRAGMENTAS
A 1425	SPV ASIST.	K. KASPERAVIČIUS	2023 05			
A 2021	SPDV	A. TAUTVAIŠAS	2023 05			
LT	STATYTOJAS IR (ARBA) UŽSAKOVAS TRAKŲ RAJONO SAVIVALDYBĖS ADMINISTRACIJA			DOKUMENTO ŽYMUO: 2022-04-TP-SP-2.3-04		
				LAPAS	LAPŲ	
				1	1	



Šviestuvų su 0.9m atramomis analogas:

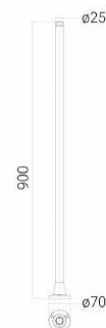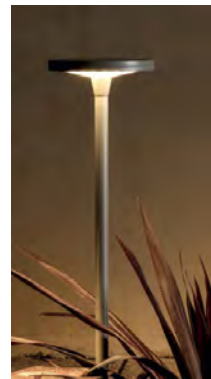


Šviestuvų su 0.9m atramomis analogas:

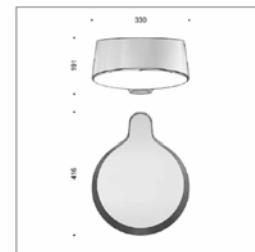

- PASTABOS:
 1. Šviestuvų spalva tamsiai pilka (grafito).
 2. Šviestuvų tipas tikslinamas DP metu.

KVAL. PATV. DOK. NR.		Pastatų projektavimo menas ir mokslas, MB Į.k.: 304506902 Žemūnų g. 139A-204 (II aukštas), 09120 Vilnius Tel.: +370 614 54721 El. pašt.: vg@ppmm.lt			OBJEKTO PAVADINIMAS: TRAKŲ MIESTO, ARAKALNIO (VADINAMO RĖKALNIU) TERITORIJOS KOMPLEKSNIO SUTVARKYMO PROJEKTAS		
		A 1674/2730	SPV	V. GRICIUS		2023 05	PROJEKTO PAVADINIMAS: KITOS PASKIRTIES INŽINERINIŲ STATINIŲ (12) (AUTOMOBILIŲ STOVĖJIMO AIKŠTELĖS, PĖŠČIŲJŲ TAKŲ, TERASŲ, ATRAMINIŲ SIENELIŲ, ŽIŪROVŲ TRIBŪNOS, PAVIRŠINIŲ NUOTEKŲ KAUPIMO ĮRENGINIŲ, PAVIRŠINIŲ NUOTEKŲ KAUPIMO IR INFILTRACINIŲ TALPŲ) IR INŽINERINIŲ TINKLŲ (9.) KARAIMIŲ G. 100A, TRAKUOSE NAUJOS STATYBOS, REKONSTRAVIMO, KAPITALINIO REMONTO PROJEKTAS
		A 1425	SPV ASIST.	K. KASPERAVIČIUS		2023 05	
A 2021	SPDV	A. TAUTVAIŠAS		2023 05	DOKUMENTO PAVADINIMAS: VIZUALIZACIJOS		LAIDA 0
LT	STATYTOJAS IR (ARBA) UŽSAKOVAS TRAKŲ RAJONO SAVIVALDYBĖS ADMINISTRACIJA			DOKUMENTO ŽYMUO: 2022-04-TP-SP-2.3-06		LAPAS 1	LAPŲ 5




KVAL. PATV. DOK. NR.		Pastatų projektavimo menas ir mokslas, MB Į.k.: 304506902 Žirmūnų g. 139A-204 (II aukštas), 09120 Vilnius Tel.: +370 614 54721 El. pašt.: vg@ppmm.lt			OBJEKTO PAVADINIMAS: TRAKŲ MIESTO, ARAKALNIO (VADINAMO RĖKALNIU) TERITORIJOS KOMPLEKSINIO SUTVARKYMO PROJEKTAS		
		A 1674/2730 SPV V. GRICIUS 2023 05			PROJEKTO PAVADINIMAS: KITOS PASKIRTIES INŽINERINIŲ STATINIŲ (12) (AUTOMOBILIŲ STOVĖJIMO AIKŠTELĖS, PEŠČIŲJŲ TAKŲ, TERASŲ, ATRAMINIŲ SIENELIŲ, ŽIŪROVŲ TRIBŪNOS, PAVIRŠINIŲ NUOTEKŲ KAUPIMO ĮRENGINIŲ, PAVIRŠINIŲ NUOTEKŲ KAUPIMO IR INFILTRACINIŲ TALPŲ) IR INŽINERINIŲ TINKLŲ (9.) KARAIMŲ G. 100A, TRAKUOSE NAUJOS STATYBOS, REKONSTRAVIMO, KAPITALINIO REMONTO PROJEKTAS		
		A 1425 SPV ASIST. K. KASPERAVIČIUS 2023 05					
		A 2021 SPDV A. TAUTVAIŠAS 2023 05					
				DOKUMENTO PAVADINIMAS: VIZUALIZACIJOS		LAIDA 0	
LT	STATYTOJAS IR (ARBA) UŽSAKOVAS TRAKŲ RAJONO SAVIVALDYBĖS ADMINISTRACIJA			DOKUMENTO ŽYMUO: 2022-04-TP-SP-2.3-06.2		LAPAS 2	LAPŲ 5



KVAL. PATV. DOK. NR.		Pastatų projektavimo menas ir mokslas, MB Į.k.: 304506902 Žirmūnų g. 139A-204 (II aukštas), 09120 Vilnius Tel.: +370 614 54721 El. pašt.: vg@ppmm.lt			OBJEKTO PAVADINIMAS: TRAKŲ MIESTO, ARAKALNIO (VADINAMO RĖKALNIU) TERITORIJOS KOMPLEKSNIO SUTVARKYMO PROJEKTAS			
					PROJEKTO PAVADINIMAS: KITOS PASKIRTIES INŽINERINIŲ STATINIŲ (12) (AUTOMOBILIŲ STOVĖJIMO AIKŠTELĖS, PEŠČIŲJŲ TAKŲ, TERASŲ, ATRAMINIŲ SIENELIŲ, ŽIŪROVŲ TRIBŪNOS, PAVIRŠINIŲ NUOTEKŲ KAUPIMO IRENGINIŲ, PAVIRŠINIŲ NUOTEKŲ KAUPIMO IR INFILTRACINIŲ TALPŲ) IR INŽINERINIŲ TINKLŲ (9.) KARAIMŲ G. 100A, TRAKUOSE NAUJOS STATYBOS, REKONSTRAVIMO, KAPITALINIO REMONTO PROJEKTAS			
		A 1674/2730	SPV	V. GRICIUS		2023 05	DOKUMENTO PAVADINIMAS: VIZUALIZACIJOS	
		A 1425	SPV ASIST.	K. KASPERAVIČIUS		2023 05	LAIDA 0	
A 2021	SPDV	A. TAUTVAIŠAS		2023 05				
LT	STATYTOJAS IR (ARBA) UŽSAKOVAS TRAKŲ RAJONO SAVIVALDYBĖS ADMINISTRACIJA			DOKUMENTO ŽYMUO: 2022-04-TP-SP-2.3-06.3		LAPAS 3	LAPŲ 5	




KVAL. PATV. DOK. NR.		Pastatų projektavimo menas ir mokslas, MB Į.k.: 304506902 Žirmūnų g. 139A-204 (II aukštas), 09120 Vilnius Tel.: +370 614 54721 El. pašt.: vg@ppmm.lt			OBJEKTO PAVADINIMAS: TRAKŲ MIESTO, ARAKALNIO (VADINAMO RĖKALNIU) TERITORIJOS KOMPLEKSNIO SUTVARKYMO PROJEKTAS			
					PROJEKTO PAVADINIMAS: KITOS PASKIRTIES INŽINERINIŲ STATINIŲ (12) (AUTOMOBILIŲ STOVĖJIMO AIKŠTELĖS, PEŠČIŲJŲ TAKŲ, TERASŲ, ATRAMINIŲ SIENELIŲ, ŽIŪROVŲ TRIBŪNOS, PAVIRŠINIŲ NUOTEKŲ KAUPIMO ĮRENGINIŲ, PAVIRŠINIŲ NUOTEKŲ KAUPIMO IR INFILTRACINIŲ TALPŲ) IR INŽINERINIŲ TINKLŲ (9.) KARAIMIŲ G. 100A, TRAKUOSE NAUJOS STATYBOS, REKONSTRAVIMO, KAPITALINIO REMONTO PROJEKTAS			
		A 1674/2730	SPV	V. GRICIUS		2023 05	DOKUMENTO PAVADINIMAS: VIZUALIZACIJOS	
		A 1425	SPV ASIST.	K. KASPERAVIČIUS		2023 05	LAIDA 0	
A 2021	SPDV	A. TAUTVAIŠAS		2023 05				
LT	STATYTOJAS IR (ARBA) UŽSAKOVAS			DOKUMENTO ŽYMUO:				
	TRAKŲ RAJONO SAVIVALDYBĖS ADMINISTRACIJA			2022-04-TP-SP-2.3-06.3.2				
				LAPAS	LAPŲ			
				3	5			



KVAL. PATV. DOK. NR.		Pastatų projektavimo menas ir mokslas, MB Į.k.: 304506902 Žirmūnų g. 139A-204 (II aukštas), 09120 Vilnius Tel.: +370 614 54721 El. pašt.: vg@ppmm.lt			OBJEKTO PAVADINIMAS: TRAKŲ MIESTO, ARAKALNIO (VADINAMO RĖKALNIU) TERITORIJOS KOMPLEKSNIO SUTVARKYMO PROJEKTAS			
					PROJEKTO PAVADINIMAS: KITOS PASKIRTIES INŽINERINIŲ STATINIŲ (12) (AUTOMOBILIŲ STOVĖJIMO AIKŠTELĖS, PEŠČIŲJŲ TAKŲ, TERASŲ, ATRAMINIŲ SIENELIŲ, ŽIŪROVŲ TRIBŪNOS, PAVIRŠINIŲ NUOTEKŲ KAUPIMO IRENGINIŲ, PAVIRŠINIŲ NUOTEKŲ KAUPIMO IR INFILTRACINIŲ TALPŲ) IR INŽINERINIŲ TINKLŲ (9.) KARAIMŲ G. 100A, TRAKUOSE NAUJOS STATYBOS, REKONSTRAVIMO, KAPITALINIO REMONTO PROJEKTAS			
		A 1674/2730	SPV	V. GRICIUS		2023 05	DOKUMENTO PAVADINIMAS: VIZUALIZACIJOS	
		A 1425	SPV ASIST.	K. KASPERAVIČIUS		2023 05	LAIDA	0
A 2021	SPDV	A. TAUTVAIŠAS		2023 05	DOKUMENTO ŽYMUO: 2022-04-TP-SP-2.3-06.4			
LT	STATYTOJAS IR (ARBA) UŽSAKOVAS TRAKŲ RAJONO SAVIVALDYBĖS ADMINISTRACIJA			LAPAS	LAPŲ			
				4	5			



KVAL. PATV. DOK. NR.		Pastatų projektavimo menas ir mokslas, MB Į.k.: 304506902 Žirmūnų g. 139A-204 (II aukštas), 09120 Vilnius Tel.: +370 614 54721 El. pašt.: vg@ppmm.lt			OBJEKTO PAVADINIMAS: TRAKŲ MIESTO, ARAKALNIO (VADINAMO RĖKALNIU) TERITORIJOS KOMPLEKSINIO SUTVARKYMO PROJEKTAS			
					PROJEKTO PAVADINIMAS: KITOS PASKIRTIES INŽINERINIŲ STATINIŲ (12.) (AUTOMOBILIŲ STOVĖJIMO AIKŠTELĖS, PEŠČIŲJŲ TAKŲ, TERASŲ, ATRAMINIŲ SIENELIŲ, ŽIŪROVŲ TRIBŪNOS, PAVIRŠINIŲ NUOTEKŲ KAUPIMO IRENGINIŲ, PAVIRŠINIŲ NUOTEKŲ KAUPIMO IR INFILTRACINIŲ TALPŲ) IR INŽINERINIŲ TINKLŲ (9.) KARAIMIŲ G. 100A, TRAKUOSE NAUJOS STATYBOS, REKONSTRAVIMO, KAPITALINIO REMONTO PROJEKTAS			
		A 1674/2730	SPV	V. GRICIUS		2023 05	DOKUMENTO PAVADINIMAS: VIZUALIZACIJOS	
		A 1425	SPV ASIST.	K. KASPERAVIČIUS		2023 05		
A 2021	SPDV	A. TAUTVAIŠAS		2023 05	DOKUMENTO ŽYMUO: 2022-04-TP-SP-2.3-06.4.2			
LT	STATYTOJAS IR (ARBA) UŽSAKOVAS TRAKŲ RAJONO SAVIVALDYBĖS ADMINISTRACIJA			DOKUMENTO ŽYMUO: 2022-04-TP-SP-2.3-06.4.2		LAPAS 5	LAPŲ 5	

 


SUTARTINIAI ŽYMĖJIMAI:

- Nagrinėjamo sklypo riba
- Šalia esančių sklypų ribos
- Starybos darbų vykdymo riba
- Projekto <-> vykdymo riba
- Įėjimai į parko teritoriją
- Miesto mašyno ribos
- Takų ribos: projektuojami nauji metaliniai tako bortai;
- Takų ribos: projektuojamas dangos įreminimas, jį palaikantys metaliniai tako kraštovaizdžio bortai
- Takų ribos: natūralaus akmenų plokštės bortas
- ŽN vedimo taktilinis paviršius (nukreipiančioji struktūra)
- ŽN įspėjamasis taktilinis paviršius (dėmės atkreipianti struktūra)
- Formuojamas slaitas/performuojamas reljefas
- ŽN poilsio aikštelės (ne rečiau, kaip kas 500 m)


DANGOS:

- Rekonstruojama asfalto dangą
- Projektuojama natūralaus akmenų plokštė dangą asfalto dangoje
- Projektuojama natūralios dangos takai
- Astatoma veja


Natūralaus akmenų trinkelėlių dangą "c"

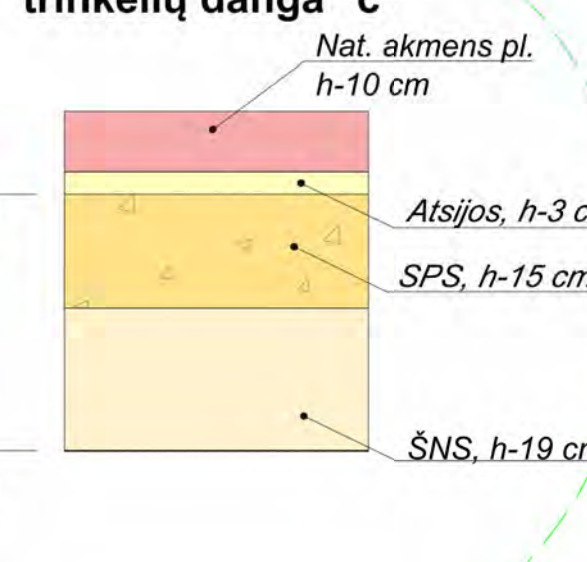


Rekonstruojamo tako asfalto dangą "a"

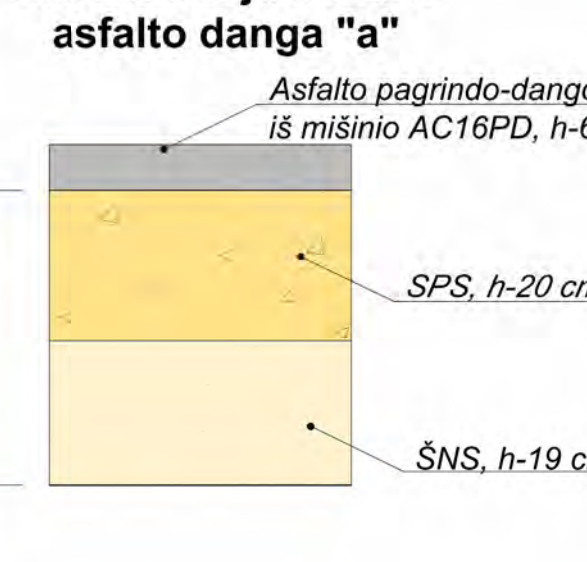


Rekonstruojamo tako asfalto dangą (pritaikyta aptarnaujančiam transportui) "b"

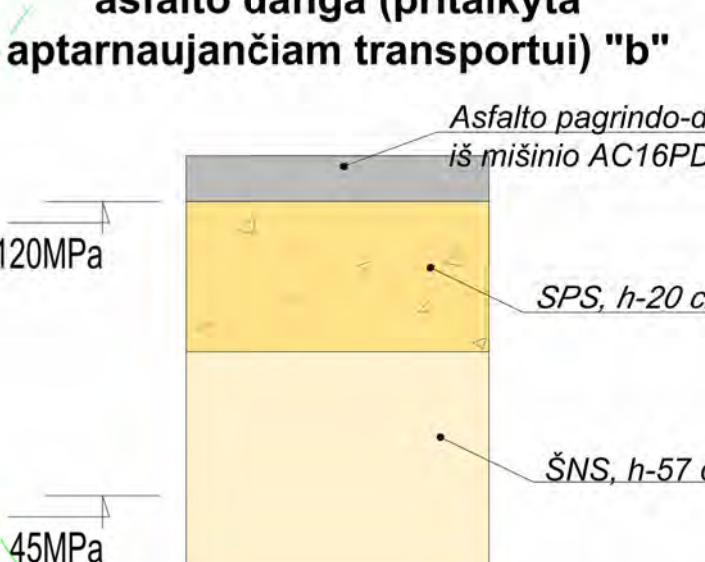

Naujų takų stabilizuota natūralios skaldelės dangą "e"

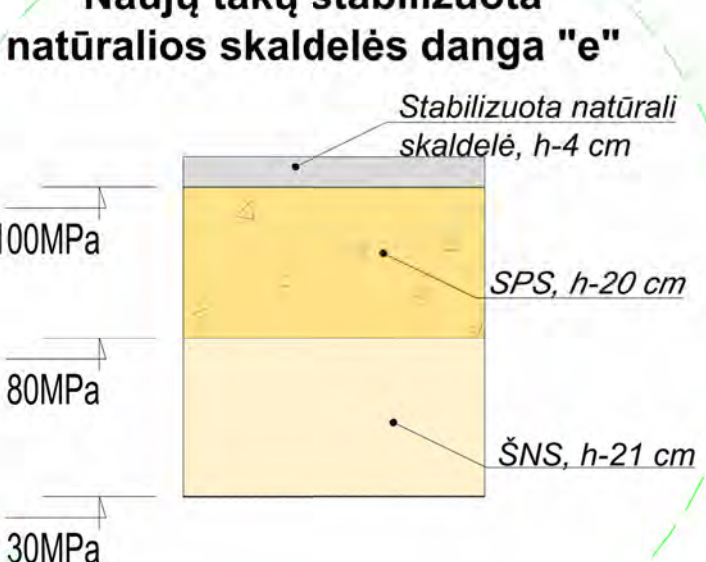



Brėžinio išdėstymo schema:

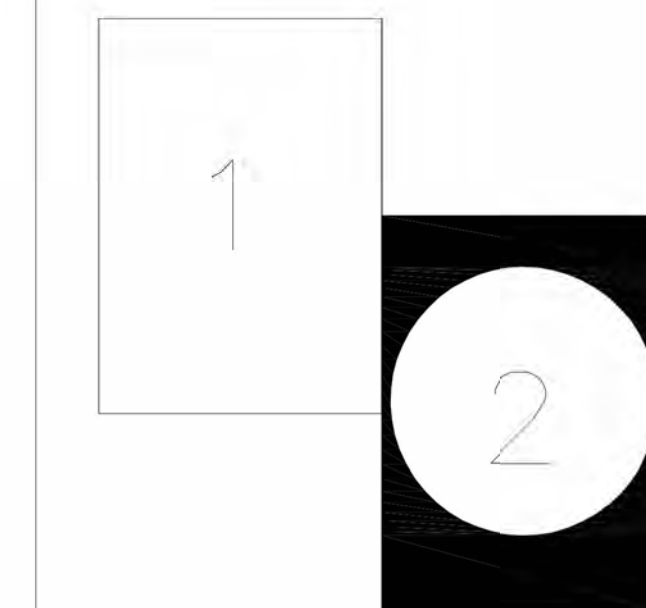

KVAL. PATV. DOK. NR.		Pastatų projektavimo menas ir mokslas, MB Lk. 304506002 Žirmūnų g. 139A-204 (II aukštas), 09120 Vilnius Tel.: +370 614 54721; El. paštas: vsg@ppm.lt	OBJEKTO PAVADINIMAS TRAKŲ MIESTO, ARAKALNIO (VADINAMO REKALNIO) TERITORIJOS KOMPLEKSNIO SUTVARKYMO PROJEKTAS
A 1674/2739	SPV	V. GRICIUS	2023 05
A 1425	SPV ASIST.	K. KASPERAVIČIUS	2023 05
A 2021	SPEV	A. TAUTVAIŠIS	2023 05
			DOKUMENTO PAVADINIMAS LAIDA
			SKLYPO SUTVARKYMO IR NUŽYMĖJIMO PLANO IŠTRAUKA, M 1:500
LT	STATYTOJAS IR (ARBA) UŽSAKOVAS TRAKŲ RAJONO SAVIVALDYBĖS ADMINISTRACIJA		DOKUMENTO ŽYMŲ 2021-04-TP-SP-2.4-01.2
			LAPAS LAPŲ 2 2



ŠIAURĖ

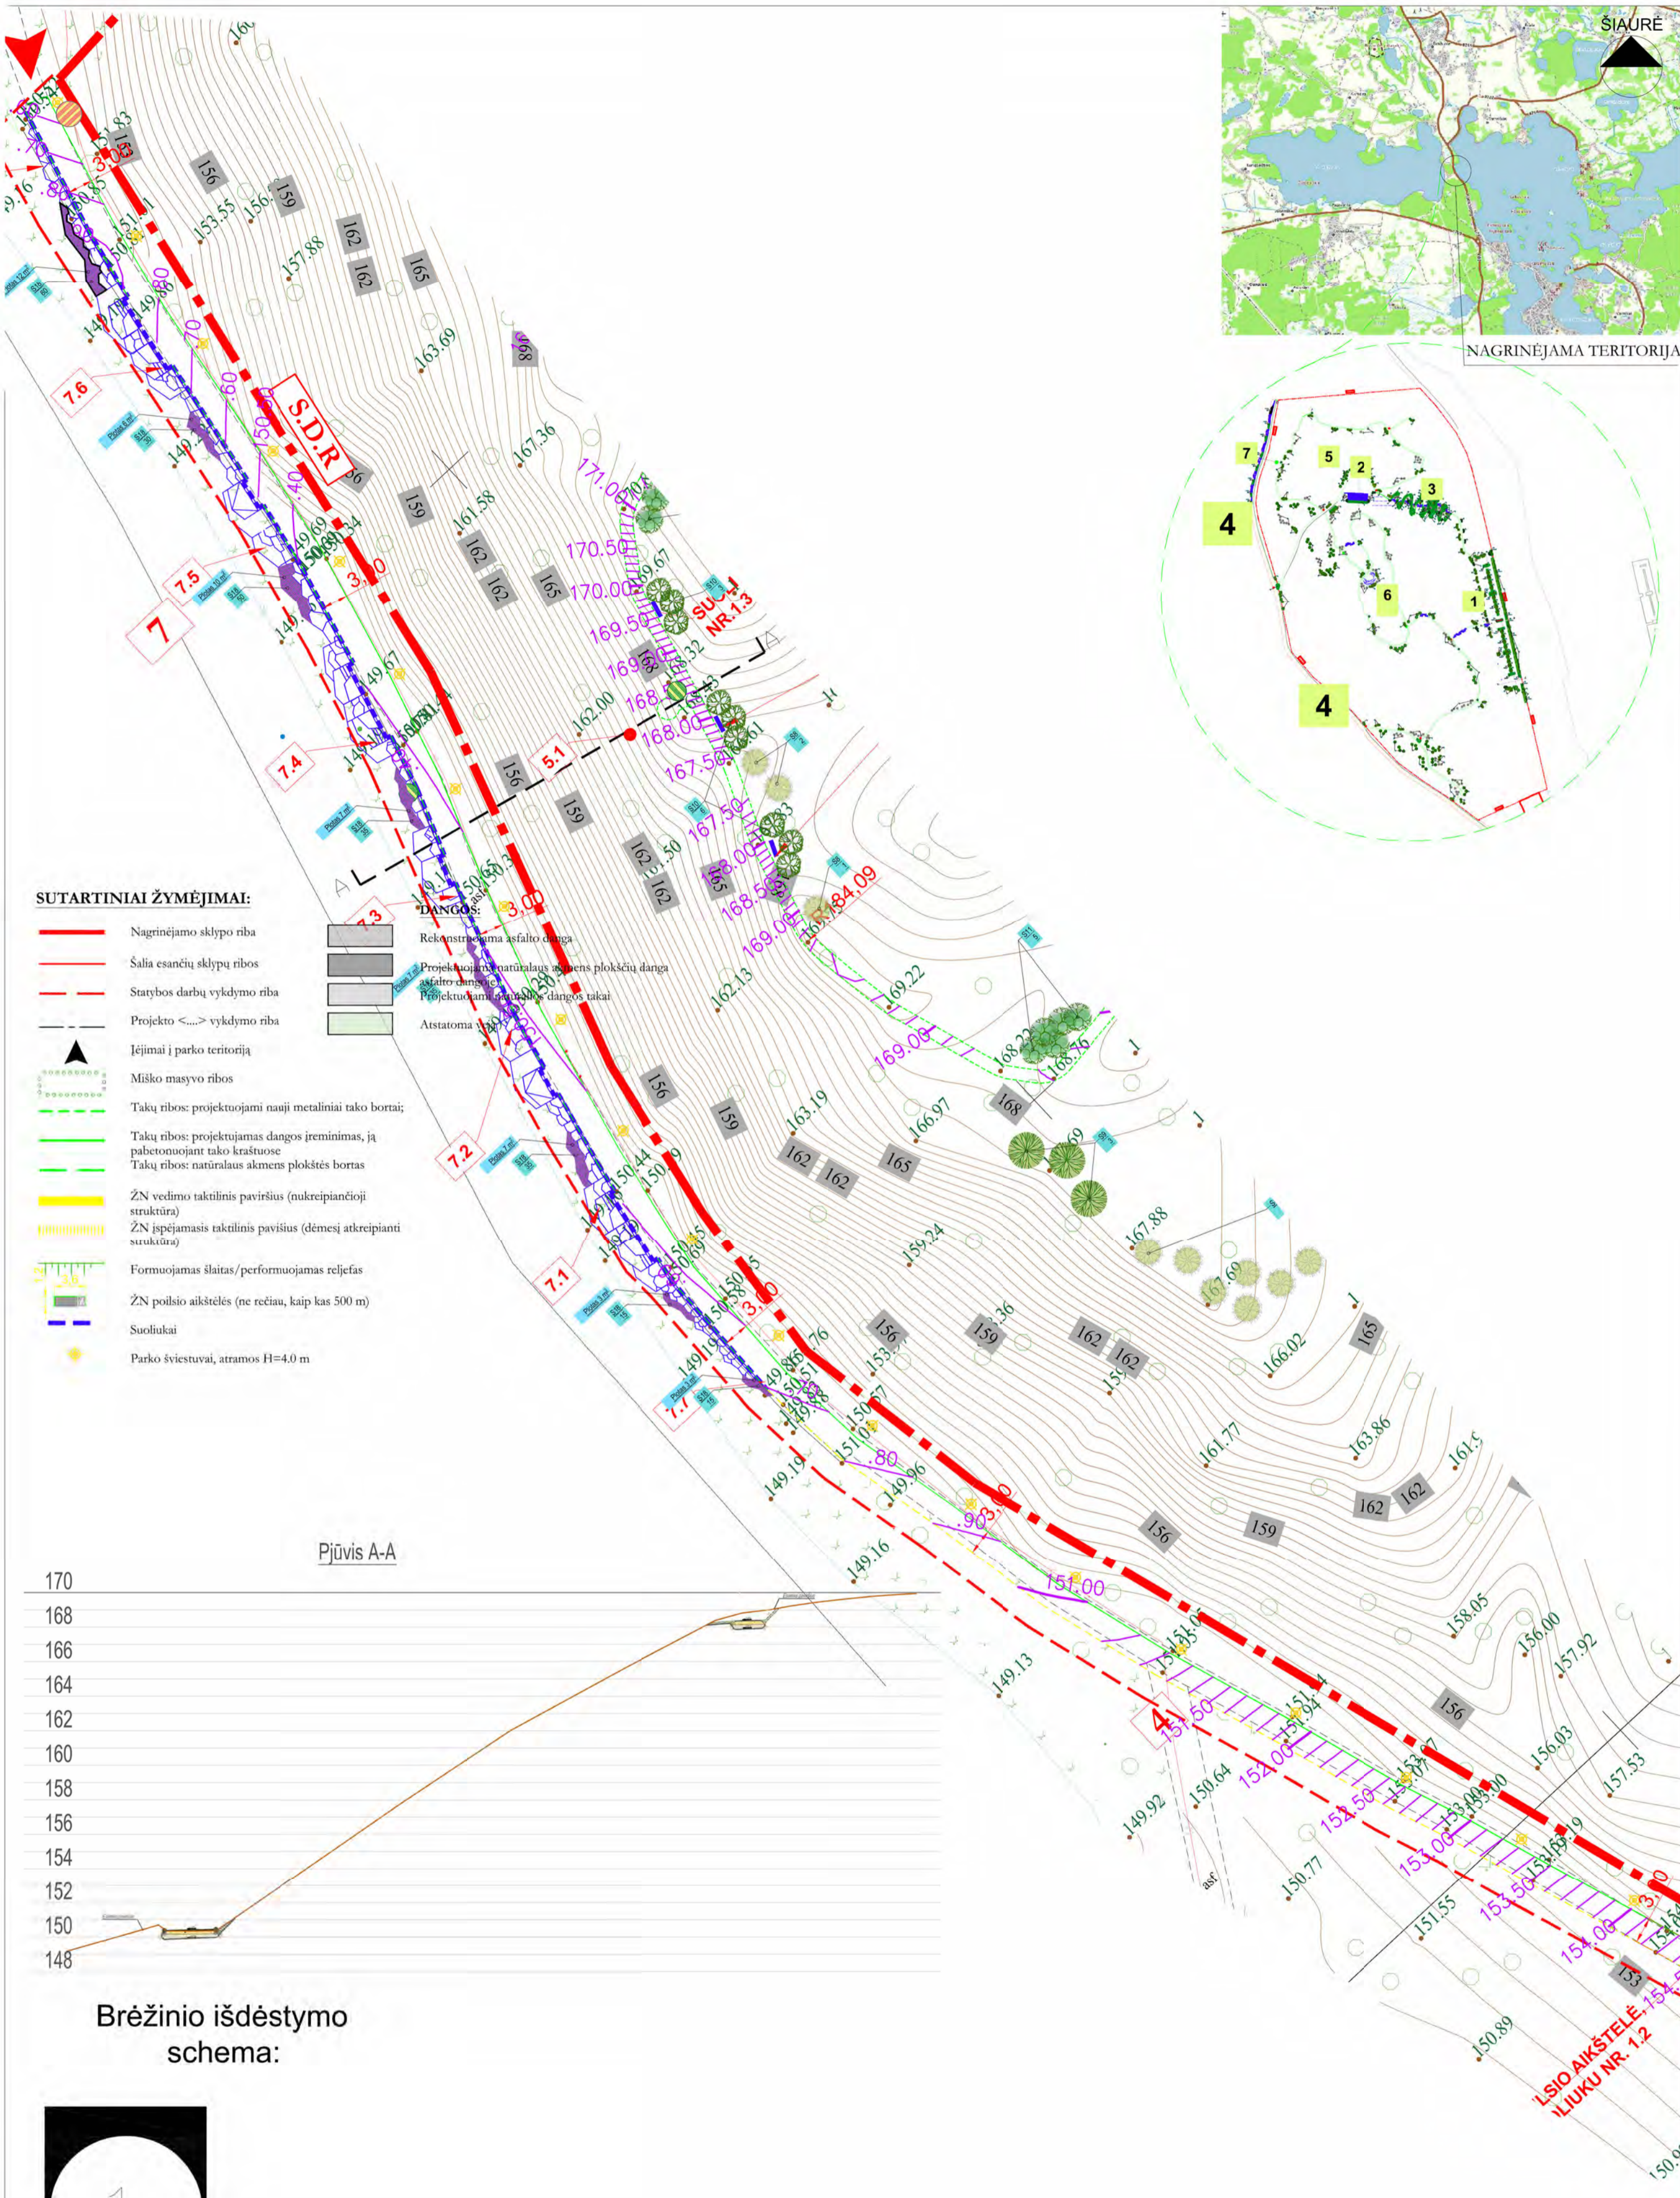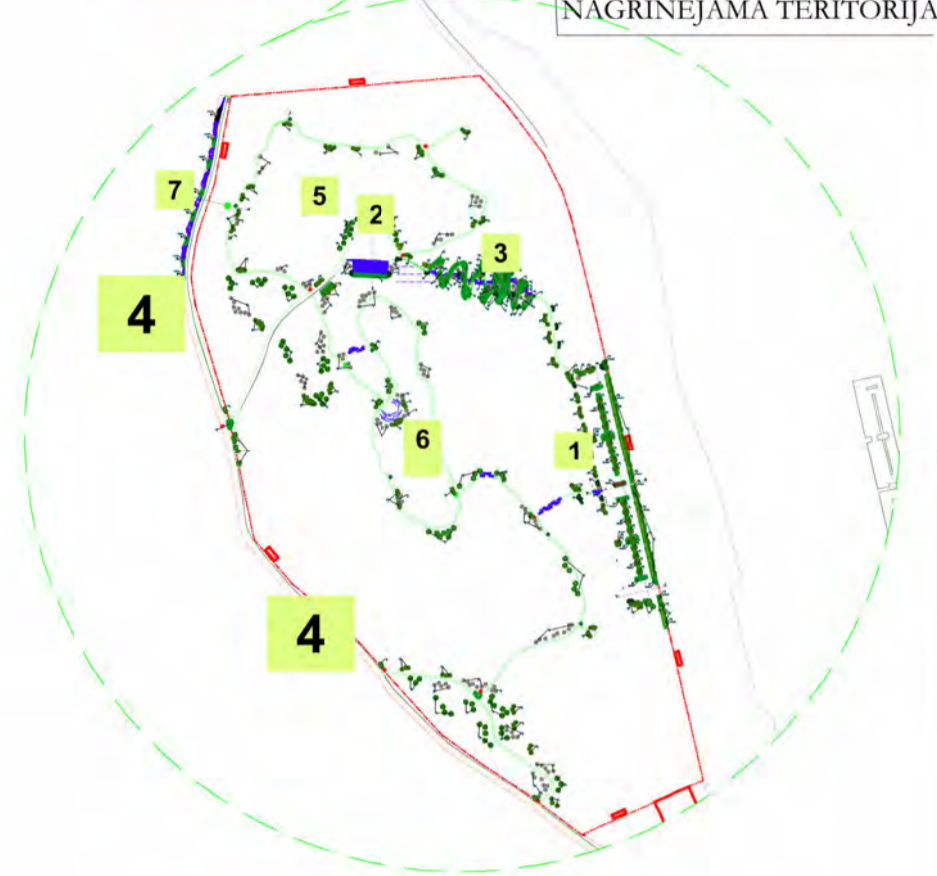


- SUTARTINIAI ŽYMĖJIMAI:**
- Nagrinėjamo sklypo riba
 - Šalia esančių sklypų ribos
 - Statybos darbų vykdymo riba
 - Projekto <...> vykdymo riba
 - Įėjimai į parko teritoriją
 - Miško masyvo ribos
 - Takų ribos: projektuojami nauji metaliniai tako bortai;
 - Takų ribos: projektuojamas dangos įreminimas, jį pabetonuojant tako kraštuose
 - Takų ribos: natūralaus akmens plokštės bortas
 - ŽN vedimo taktinis paviršius (nukreipiančioji struktūra)
 - ŽN išėjimasis taktinis paviršius (dėmesį atkreipianti struktūra)
 - Formuojamas slaitas/performuojamas reljefas
 - ŽN poilsio aikštelės (ne rečiau, kaip kas 500 m)
 - Suoliukai
 - Parko šviestuvai, atramos H=4.0 m
 - Rekonstruojama asfalto danga
 - Projektuojami natūralaus akmens plokščių danga asfalto dangoje
 - Projektuojami natūralios dangos takai
 - Atstatoma veja

Pjūvis A-A




Brėžinio išdėstymo schema:

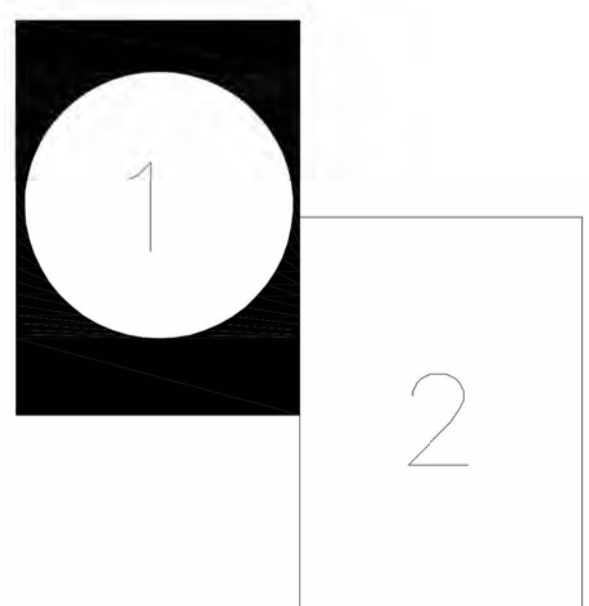


KVAL. PATV. DOK. NR.		Pastatų projektavimo menas ir mokslas, MB Įk.: 304506902 Žirmūnų g. 139A-204 (II aukštas), 09120 Vilnius Tel.: +370 614 54721; El. paš.: vg@ppmm.lt			OBJEKTO PAVADINIMAS TRAKŲ MIESTO, ARAKALNIO (VADINAMO RĖKALNIU) TERITORIJOS KOMPLEKSIŠNIO SUTVARKYMO PROJEKTAS	
		A 1674/2730	SPV	V. GRICIUS	2023 05	PROJEKTO PAVADINIMAS KITOS PASKIRTIES INŽINERINŲ STATINIŲ (12) (AUTOMOBILIŲ STOVĖJIMO AIKŠTELĖS, PĖSČIŲ TAKŲ, TERASŲ, ATRAMINIŲ SIENELIŲ, ŽIURŲ TRIBŪNŲ, PAVIRŠINIŲ NUOTEKŲ KAUPIMO ĮRENGINIŲ, PAVIRŠINIŲ NUOTEKŲ KAUPIMO IR INFILTRACINIŲ TALPŲ) IR INŽINERINŲ TINKLŲ (9) KARAIMŲ G. 100A, TRAKUOSE NAUJOS STATYBOS, REKONSTRAVIMO, KAPITALINIO REMONTO PROJEKTAS
		A 1425	SPV ASIST.	K. KASPERAVIČIUS	2023 05	DOKUMENTO PAVADINIMAS SKLYPO AUKŠČIŲ PLANO IŠTRAUKA, LAIDA 0
A 2021	SPDV	A. TAUTVAIŠAS	2023 05	DOKUMENTO ŽYMUO 2021-04-TP-SP-2.4-02.1	LAPAS LAPŲ 1 2	
LT	STATYTOJAS IR (ARBA) UŽSAKOVAS: TRAKŲ RAJONO SAVIVALDYBĖS ADMINISTRACIJA					


Brėžinio išdėstymo schema:

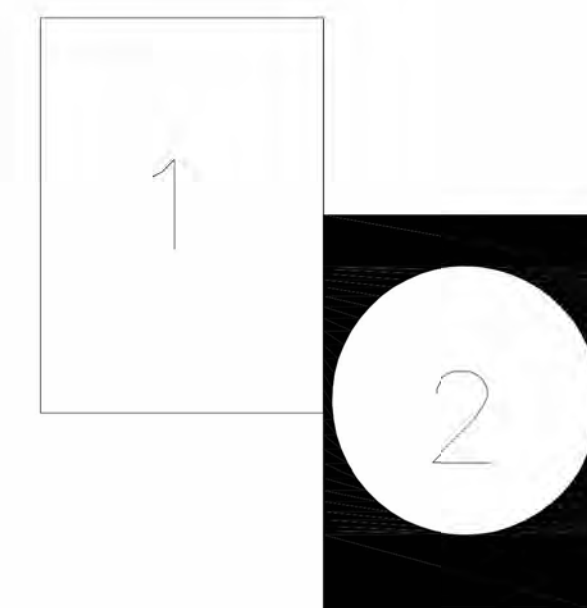


- SUTARTINIAI ŽYMĖJIMAI:**
- Nagrinėjamo sklypo riba
 - - - Šalia esančių sklypų ribos
 - - - Statybos darbų vykdymo riba
 - - - Projekto vykdymo riba
 - ▲ Įėjimai į parko teritoriją
 - - - Miesto masyvo ribos
 - - - Takų ribos: projektuojami nauji metaliniai tako bortai
 - - - Takų ribos: projektuojamas dangos įrešinimas, jį pabėtinuojant tako kraštuose
 - - - Takų ribos: natūralaus akmens plokštės bortas
 - - - ŽN vedimo taktilinis paviršius (mukreipiandžioji struktūra)
 - - - ŽN įspėjamasis taktilinis paviršius (dėmėj atkreipianti struktūra)
 - - - Formuojamas šlaitas/performuojamas reljefas
 - - - ŽN poilsio aikštelės (ne rečiau, kaip kas 500 m) suonuose
 - - - Parko įvėstuvai, atrangos H=4,0 m
- DANGOS:**
- Rekonstruojama asfalto danga
 - Projektuojama natūralaus akmens plokštė danga asfalto dangoje
 - Projektuojami natūralios dangos takai
 - Atstatoma veja

 


KVAL. PATV. DOK. NR.		Pastatų projektavimo menas ir mokslas, MB I.k.: 304506002 Žirmūnų g. 139A-204 (II aukštas), 09120 Vilnius Tel.: +370 614 54721; El. paštas: vgi@ppm.lt	OBJEKTO PAVADINIMAS TRAKŲ MIESTO, ARAKALNIO (VADINAMO REKALNIO) TERITORIJOS KOMPLEKSNIO SUTVARKYMO PROJEKTAS
A 1674/2730	SPV	V. GRICIUS	2023 05
A 1425	SPV ASIST.	K. KASPERAVIČIUS	2023 05
A 2021	SPEV	A. TAUTVAIŠAS	2023 05
LT	STATYTOJAS IR (ARBA) UŽSAKOVAS TRAKŲ RAJONO SAVIVALDYBĖS ADMINISTRACIJA	DOKUMENTO ŽYMUO 2021-04-TP-SP-2.4-02.2	LAPAS LAPŲ 2 2

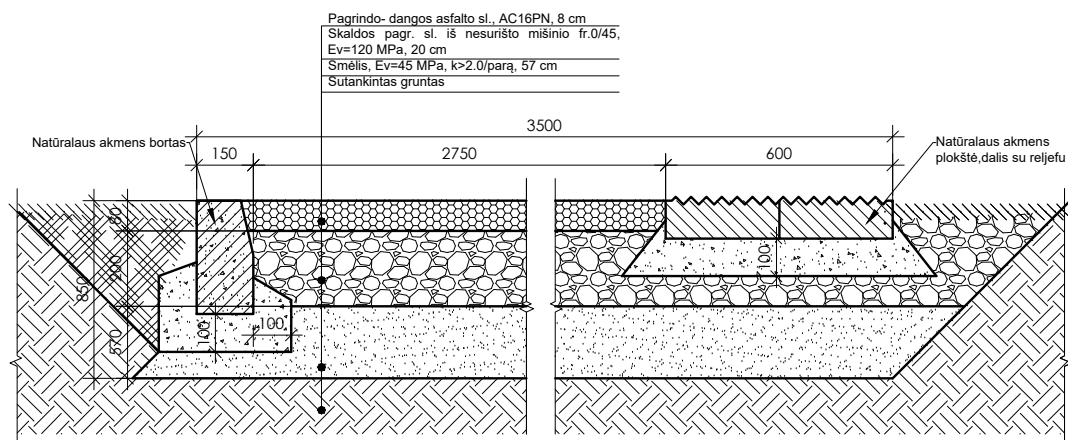


PJŪVIS 4-4
M 1:20

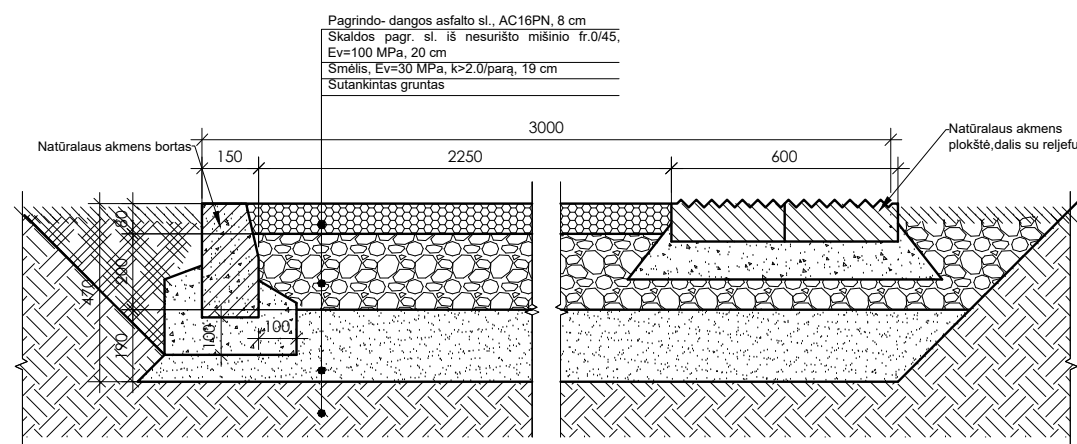

PJŪVIS 5-5
M 1:20

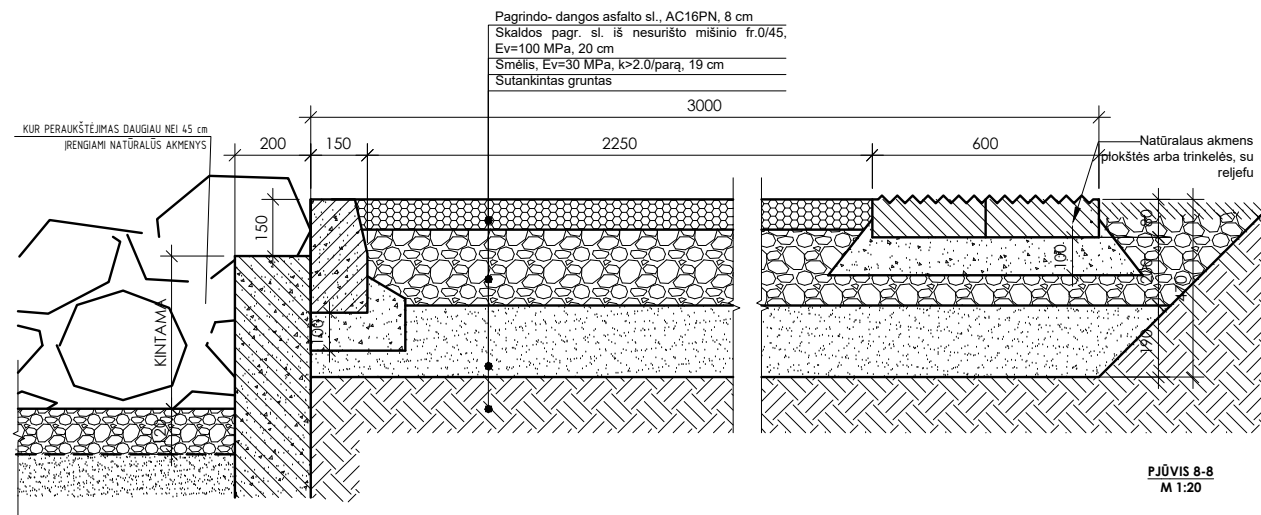


PJŪVIS 8-8
M 1:20

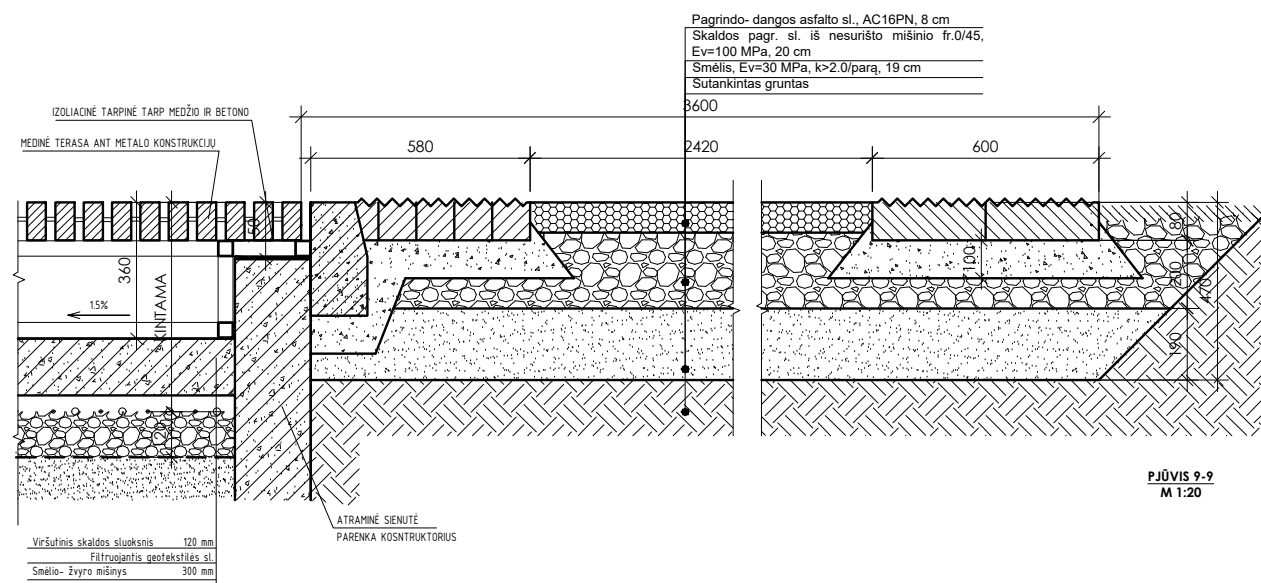


PJŪVIS 9-9
M 1:20

PASTABOS:

1. Dangos įrengimą žr. Techninėse specifikacijose.
2. Dangos įrengimą tikslinti statybos vykdymo metu.
3. Mazgų patikslinimus suderinti su Užsakovu


KVAL. PATV. DOK. NR.		Pastatų projektavimo menas ir mokslas, MB Į.k.: 304506902 Žirmūnų g. 139A-204 (II aukštas), 09120 Vilnius Tel.: +370 614 54721; El. paš.: vg@ppmm.lt			OBJEKTO PAVADINIMAS TRAKŲ MIESTO, ARAKALNIO (VADINAMO RĖKALNIU) TERITORIJOS KOMPLEKSINIO SUTVARKYMO PROJEKTAS			
		A 1674/2730	SPV	V. GRICIUS		2023 07	PROJEKTO PAVADINIMAS KITOS PASKIRTIES INŽINERINIŲ STATINIŲ (12.) (AUTOMOBILIŲ STOVĖJIMO AIKŠTELĖS, PĖSČIŲJŲ TAKŲ, TERASŲ, ATRAMINIŲ SIENELIŲ, ŽIŪROVŲ TRIBŪNOS, PAVIRŠINIŲ NUOTEKŲ KAUPIMO ĮRENGINIŲ, PAVIRŠINIŲ NUOTEKŲ KAUPIMO IR INFILTRACINIŲ TALPŲ) IR INŽINERINIŲ TINKLŲ (9.) KARAIMŲ G. 100A, TRAKUOSE NAUJOS STATYBOS, REKONSTRAVIMO, KAPITALINIO REMONTO PROJEKTAS	
		A 1425	SPV ASIST.	K. KASPERAVIČIUS		2023 07		
A 2021	SPDV	A. TAUTVAIŠAS		2023 07				
						DOKUMENTO PAVADINIMAS DANGŲ ĮRENGIMO SCHEMOS M 1:20	LAIDA 0	
LT		STATYTOJAS IR (ARBA) UŽSAKOVAS: TRAKŲ RAJONO SAVIVALDYBĖS ADMINISTRACIJA			DOKUMENTO ŽYMUO 2022-04-TP-SP-2.4-03		LAPAS 1	LAPŲ 1

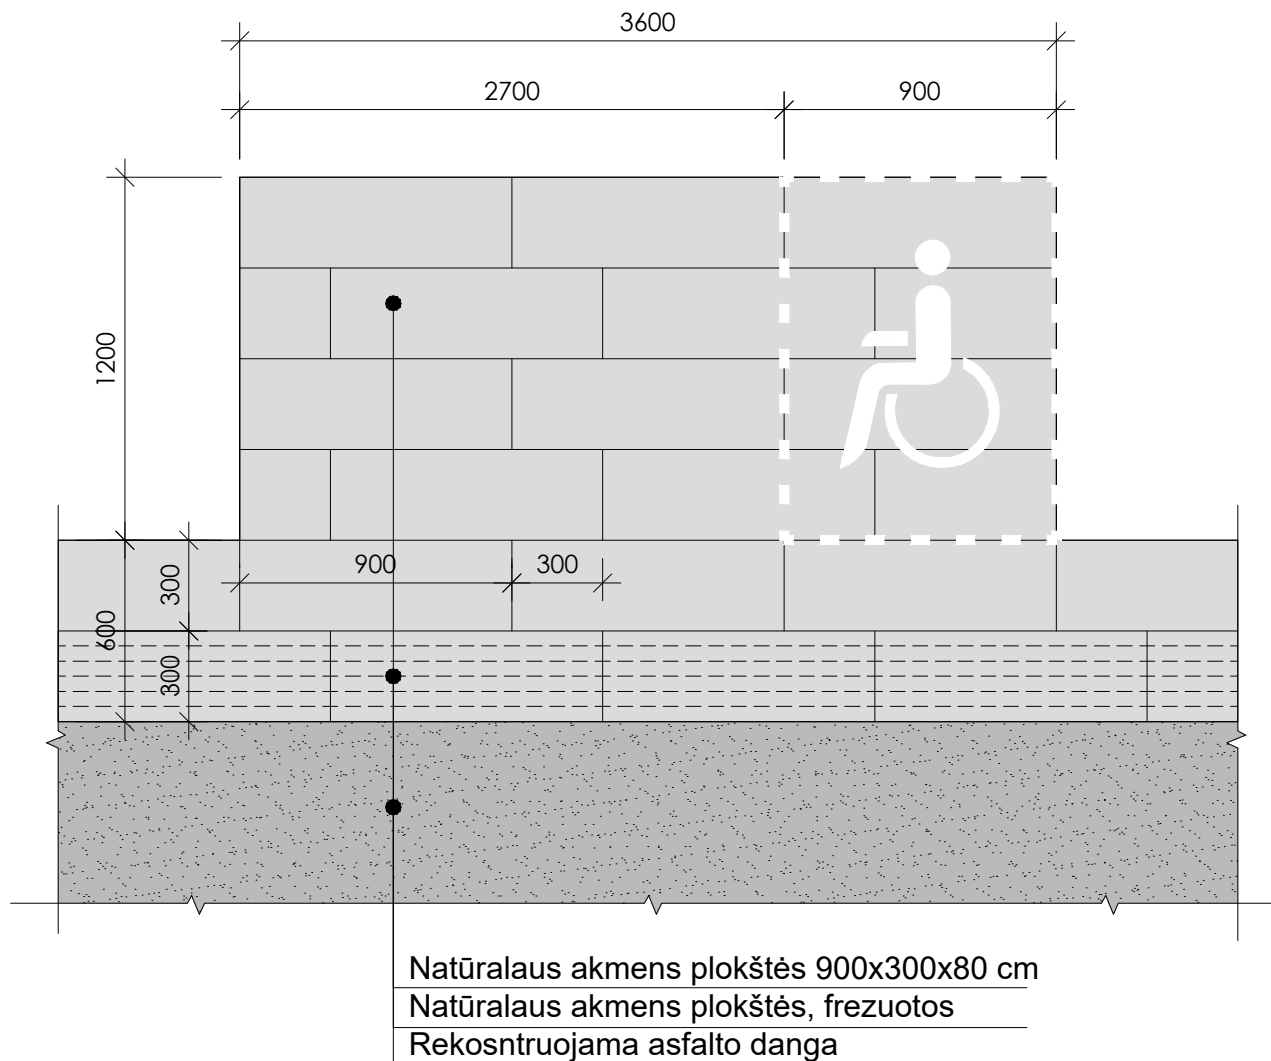

PASTABOS:

1. Dangos įrengimą žr. Techninėse specifikacijose.
2. Dangos įrengimą tikslinti statybos vykdymo metu.
3. Mazgų patikslinimus suderinti su Užsakovu

KVAL. PATV. DOK. NR.		Pastatų projektavimo menas ir mokslas, MB Į.k.: 304506902 Žirmūnų g. 139A-204 (II aukštas), 09120 Vilnius Tel.: +370 614 54721; El. paš.: vg@ppmm.lt			OBJEKTO PAVADINIMAS TRAKŲ MIESTO, ARAKALNIO (VADINAMO RĖKALNIU) TERITORIJOS KOMPLEKŠINIO SUTVARKYMO PROJEKTAS	
					PROJEKTO PAVADINIMAS KITOS PASKIRTIES INŽINERINIŲ STATINIŲ (12.) (AUTOMOBILIŲ STOVĖJIMO AIKŠTELĖS, PĖSČIŲJŲ TAKŲ, TERASŲ, ATRAMINIŲ SIENELIŲ, ŽIŪROVŲ TRIBŪNOS, PAVIRŠINIŲ NUOTEKŲ KAUPIMO ĮRENGINIŲ, PAVIRŠINIŲ NUOTEKŲ KAUPIMO IR INFILTRACINIŲ TALPŲ) IR INŽINERINIŲ TINKLŲ (9.) KARAIMŲ G. 100A, TRAKUOSE NAUJOS STATYBOS, REKONSTRAVIMO, KAPITALINIO REMONTO PROJEKTAS	
A 1674/2730	SPV	V. GRICIUS		2023 07	DOKUMENTO PAVADINIMAS ŽN POILSIO AIKŠTELĖS SU SUOLIUKU DETALIZACIJA, M 1:25	LAI DA
A 1425	SPV ASIST.	K. KASPERAVIČIUS		2023 07		0
A 2021	SPDV	A. TAUTVAIŠAS		2023 07		
LT	STATYTOJAS IR (ARBA) UŽSAKOVAS: TRAKŲ RAJONO SAVIVALDYBĖS ADMINISTRACIJA			DOKUMENTO ŽYMUO 2022-04-TP-SP-2.4-04		LAPAS 1
						LAPŲ 1

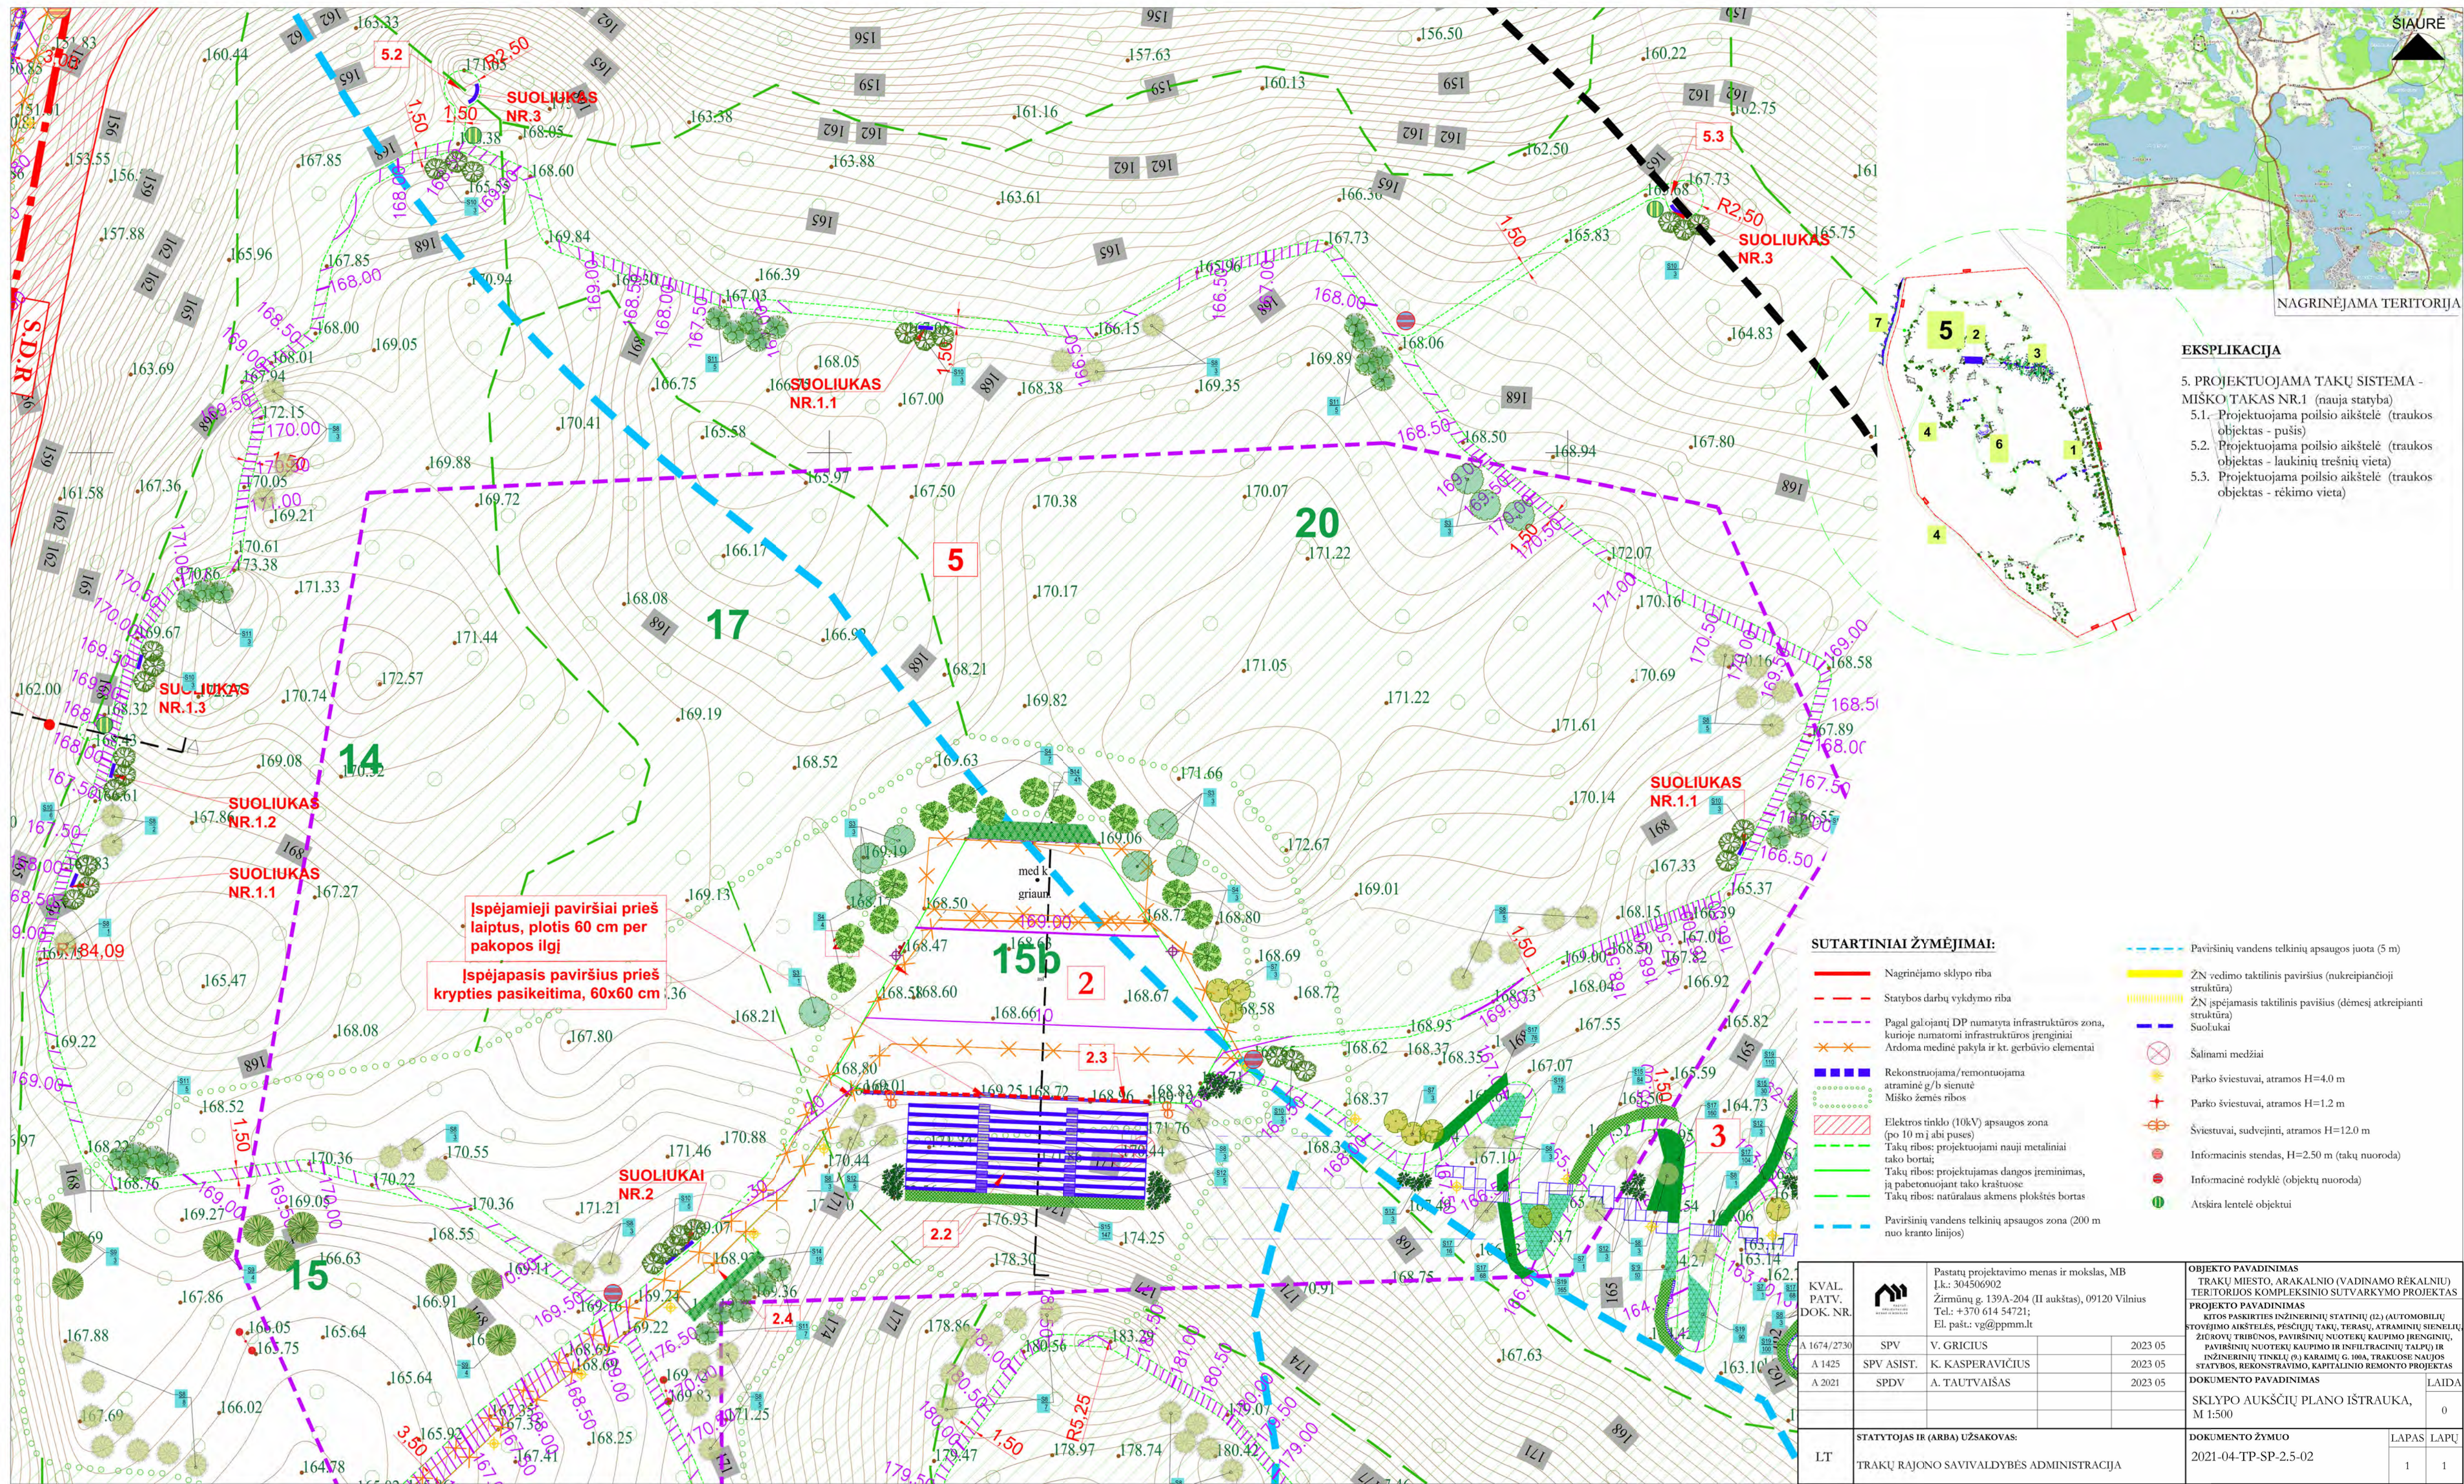

EKSPLIKACIJA

5. PROJEKTUOJAMA TAKŲ SISTEMA – MIŠKO TAKAS NR.1 (nauja statyba)
- 5.1. Projektuojama poilsio aikštelė (traukos objektas – pušis)
 - 5.2. Projektuojama poilsio aikštelė (traukos objektas – laukinių trėšnių vieta)
 - 5.3. Projektuojama poilsio aikštelė (traukos objektas – rėkimo vieta)


SUTARTINIAI ŽYMĖJIMAI:

- Nagrinėjamo sklypo riba
- Statybos darbų vykdymo riba
- Pagal galiojantį DP numatyta infrastruktūros zona, kurioje namotami infrastruktūros įrenginiai
- Ardoma medinė pakyla ir kt. gerbūvio elementai
- Rekonstruojama/remontuojama atraminė g/b sienutė
- Miško žemės ribos
- Elektros tinklo (10kV) apsaugos zona (po 10 m į abi puses)
- Takų ribos: projektuojami nauji metaliniai tako bortai;
- Takų ribos: projektuojamas dangos įreminimas, jį pabrėžiantis tako kraštuose
- Takų ribos: natūralaus akmens plokštės bortas
- Paviršinių vandens telkinių apsaugos zona (200 m nuo kranto linijos)
- ŽN vedimo taktilinis paviršius (nukreipiančioji struktūra)
- ŽN įspėjamas taktilinis paviršius (dėmesį atkreipianti struktūra)
- Suolukai
- Šalimami medžiai
- Parko šviestuvai, atramos H=4.0 m
- Parko šviestuvai, atramos H=1.2 m
- Šviestuvai, sudvejinti, atramos H=12.0 m
- Informacinis stendas, H=2.50 m (takų nuoroda)
- Informacinė rodyklė (objektų nuoroda)
- Atskira lentelė objektui

Ispėjamieji paviršiai prieš laiptus, plotis 60 cm per pakopos ilgį

Ispėjamasis paviršius prieš krypties pasikeitimą, 60x60 cm

KVAL. PATV. DOK. NR.		Pastatų projektavimo menas ir mokslas, MB		OBJEKTO PAVADINIMAS TRAKŲ MIESTO, ARAKALNIO (VADINAMO RĖKALNIŲ) TERITORIJOS KOMPLEKSNIO SUTVARKYMO PROJEKTAS PROJEKTO PAVADINIMAS KITOS PASKIRTIES INŽINERINŲ STATYBŲ (12) (AUTOMOBILIŲ STOVYMO AIKŠTELĖS, PĖSICŲ TAKŲ, TERASŲ, ATRAMINIŲ SIENELIŲ, ŽIDROVŲ, TRIENOS, PAVIRŠINIŲ NUOTEKŲ KAUPIMO ĮRENGINŲ, PAVIRŠINIŲ NUOTEKŲ KAUPIMO IR INFILTRACIJŲ TALPŲ) IR INŽINERINIŲ TINKLŲ (0) KARAIMŲ G. 100A, TRAKUOSE NAUJOS STATYBOS, REKONSTRAVIMO, KAPITALINIO REMONTO PROJEKTAS	
		Žėmūnų g. 139A-204 (II aukštas), 09120 Vilnius			
		Tel.: +370 614 54721;			
		El. pašt.: vg@ppmm.lt			
A 1674/2730	SPV	V. GRICIUS	2023 05	DOKUMENTO PAVADINIMAS LAIKA SKLYPO AUŠKŲ PLANO IŠTRAUKA, M 1:500	
A 1425	SPV ASIST.	K. KASPERAVIČIUS	2023 05		
A 2021	SPDV	A. TAUTVAIŠAS	2023 05		
LT	STATYTOJAS IR (ARBA) UŠSAKOVAS: TRAKŲ RAJONO SAVIVALDYBĖS ADMINISTRACIJA		DOKUMENTO ŽYMUO 2021-04-TP-SR-2.5-02	LAPAS 1	LAPŲ 1


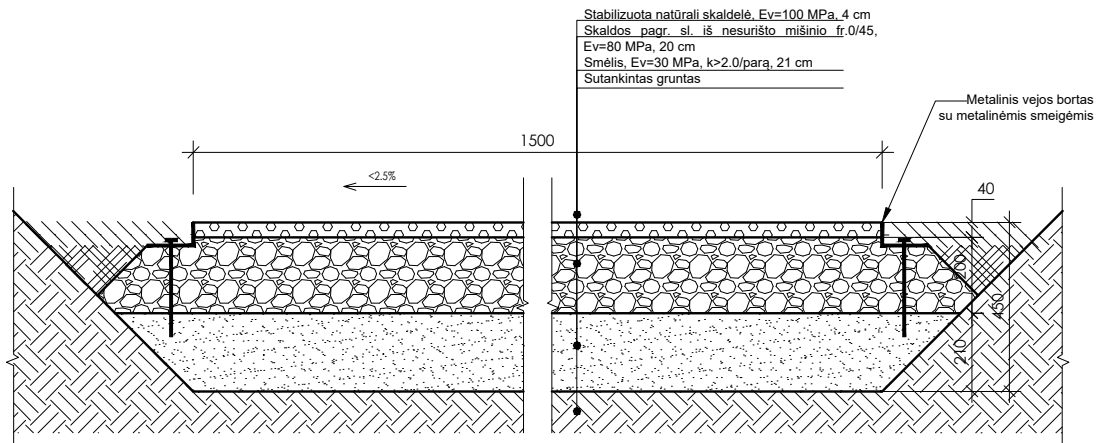


PJŪVIS 6-6
M 1:20

PASTABOS:

1. Dangos įrengimą žr. Techninėse specifikacijose.
2. Dangos įrengimą tikslinti statybos vykdymo metu.
3. Mazgų patikslinimus suderinti su Užsakovu

KVAL. PATV. DOK. NR.		Pastatų projektavimo menas ir mokslas, MB Į.k.: 304506902 Žirmūnų g. 139A-204 (II aukštas), 09120 Vilnius Tel.: +370 614 54721; El. paš.: vg@ppmm.lt			OBJEKTO PAVADINIMAS TRAKŲ MIESTO, ARAKALNIO (VADINAMO RĖKALNIU) TERITORIJOS KOMPLEKSINIO SUTVARKYMO PROJEKTAS		
					PROJEKTO PAVADINIMAS KITOS PASKIRTIES INŽINERINIŲ STATINIŲ (12.) (AUTOMOBILIŲ STOVĖJIMO AIKŠTELĖS, PĖSČIŲJŲ TAKŲ, TERASŲ, ATRAMINIŲ SIENELIŲ, ŽIŪROVŲ TRIBŪNOS, PAVIRŠINIŲ NUOTEKŲ KAUPIMO ĮRENGINIŲ, PAVIRŠINIŲ NUOTEKŲ KAUPIMO IR INFILTRACINIŲ TALPŲ) IR INŽINERINIŲ TINKLŲ (9.) KARAIMŲ G. 100A, TRAKUOSE NAUJOS STATYBOS, REKONSTRAVIMO, KAPITALINIO REMONTO PROJEKTAS		
A 1674/2730	SPV	V. GRICIUS		2023 07	DOKUMENTO PAVADINIMAS DANGŲ ĮRENGIMO SCHEMOS M 1:20		
A 1425	SPV ASIST.	K. KASPERAVIČIUS		2023 07			
A 2021	SPDV	A. TAUTVAIŠAS		2023 07	DOKUMENTO PAVADINIMAS LAIDA		
					0		
LT	STATYTOJAS IR (ARBA) UŽSAKOVAS: TRAKŲ RAJONO SAVIVALDYBĖS ADMINISTRACIJA			DOKUMENTO ŽYMUO 2022-04-TP-SP-2.5-03		LAPAS	LAPŲ
				1	1		

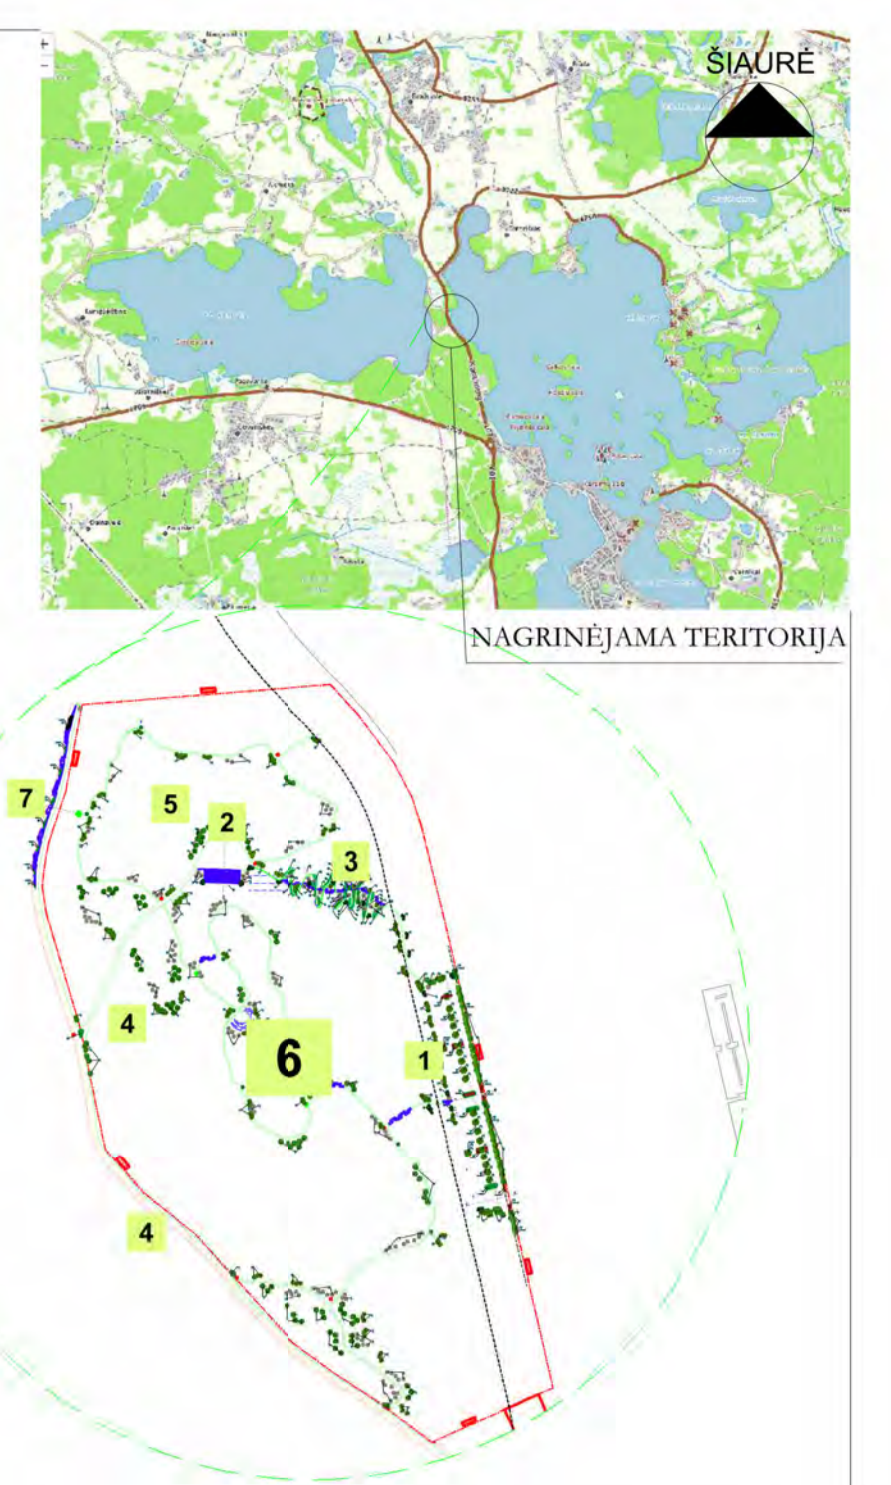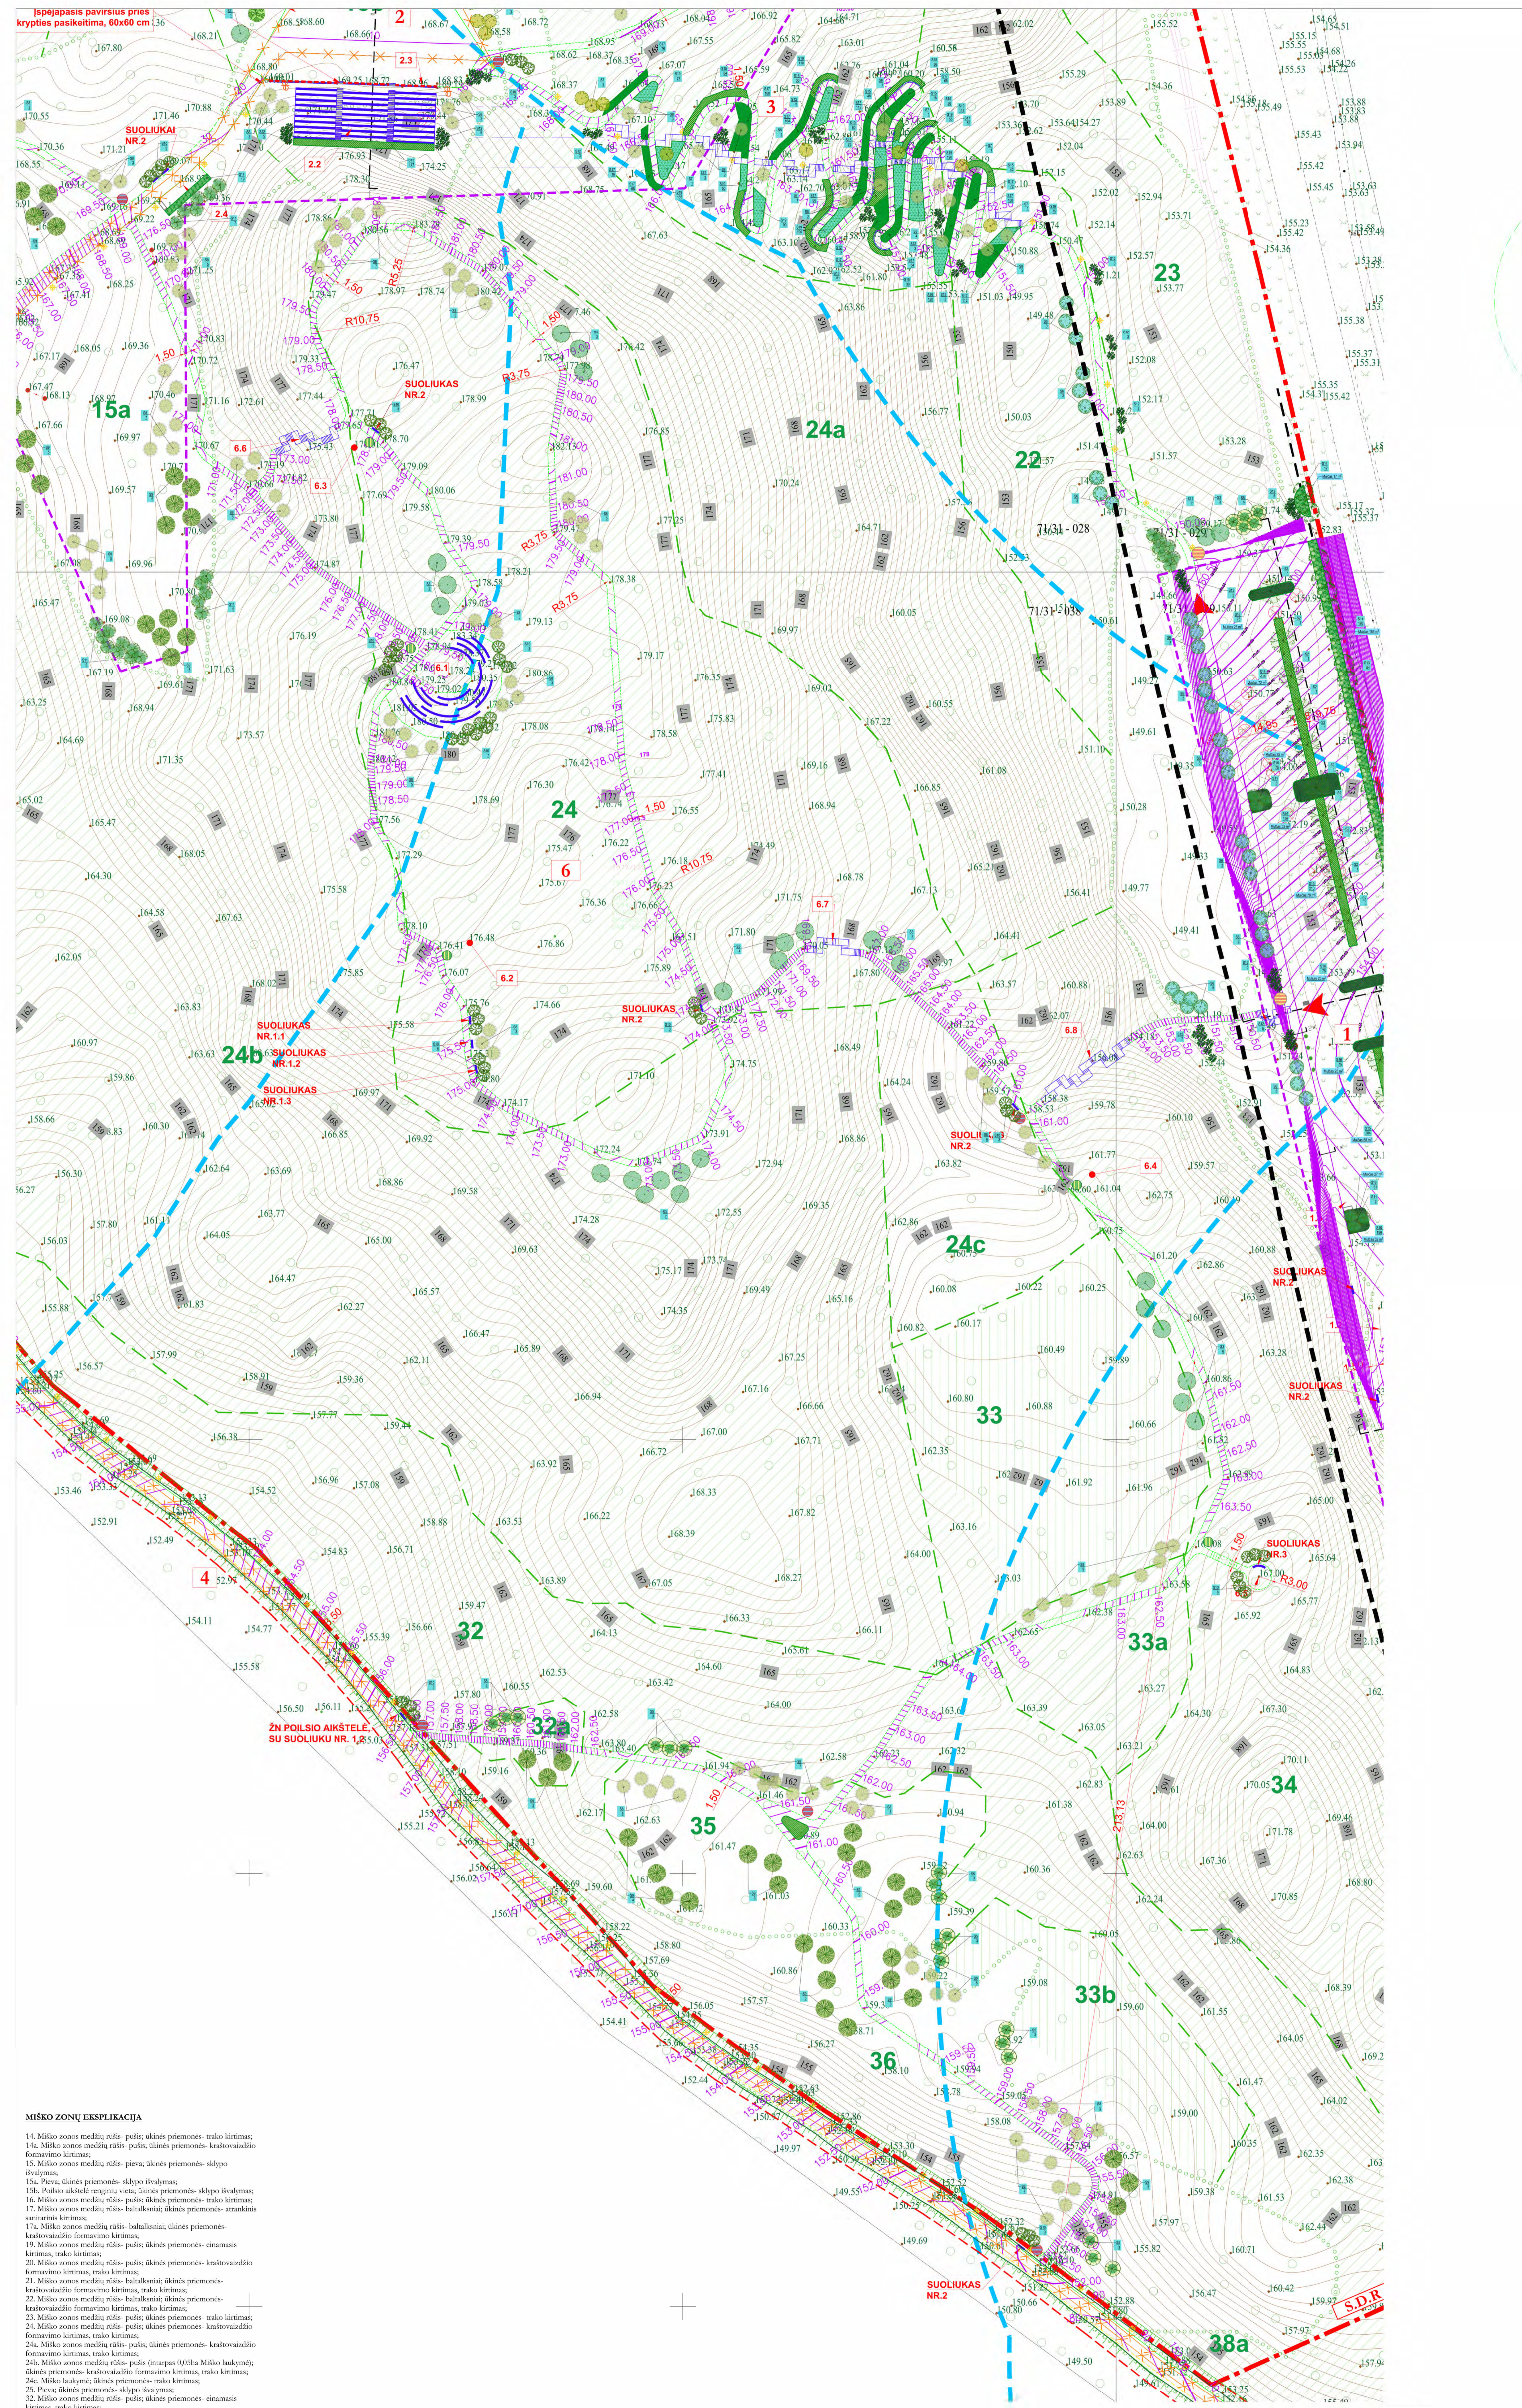


- ### EKSPLIKACIJA
1. PROJEKTOJAMA AUTOMOBILIŲ STOVĖJIMO AIKŠTELĖ (nuja statyba)
 - 1.1. Projektuojama pažintinis ir naujai projektuojam automobilių stovėjimo aikštelė;
 - 1.2. Projektuojamos automobilių stovėjimo vietos - 2 vnt.
 - 1.3. Buitinių atliekų kontenerių vieta
 2. PROJEKTOJAMAS PĖSČIŲ TAKAS SU AIKŠTE RINGINIAMS (rekonstravimas)
 - 2.1. Projektuojama ŽN išėjimo vieta;
 - 2.2. Projektuojami amfiteatriniai suoliai (židėnuoj tribūnos);
 - 2.3. Remontuojama esama atraminė sienelė;
 - 2.4. Projektuojama (spauslinis kietas dangos) aikštelė.
 3. PROJEKTOJAMAS PAGRINDINIS (PAŽINTINIS) PĖSČIŲ TAKAS-SERPANTINIS (nuja statyba) - su metalo lapais
 4. PROJEKTOJAMAS PAGRINDINIS (PAŽINTINIS) PĖSČIŲ IR DVIRIAČIŲ TAKAS (rekonstravimas)
 - 4.1. Projektuojama buitinių atliekų kontenerių vieta.
 5. PROJEKTOJAMA TAKŲ SISTEMA - MIŠKO TAKAS NR.1 (nuja statyba)
 - 5.1. Projektuojama polio aikštelė (traukos objektas - pusis)
 - 5.2. Projektuojama polio aikštelė (traukos objektas - laukinių nesenoji vieta)
 - 5.3. Projektuojama polio aikštelė (traukos objektas - reikiamo vieta)
 6. PROJEKTOJAMA TAKŲ SISTEMA - MIŠKO TAKAS NR.2 (nuja statyba)
 - 6.1. Projektuojama polio aikštelė su suoliais (traukos objektas - žalia)
 - 6.2. Atpalvos takas - traukos objektas - Ajuolas Nr. 1;
 - 6.3. Atpalvos takas - traukos objektas - Ajuolas Nr. 2;
 - 6.4. Atpalvos takas - traukos objektas - Patis
 - 6.5. Projektuojama polio aikštelė (traukos objektas - atpalvos takas)
 - 6.6. Metaliniai laprai „A“
 - 6.7. Metaliniai laprai „B“
 - 6.8. Metaliniai laprai „C“
 - 6.9. Metaliniai laprai „D“
 7. PROJEKTOJAMA PAKRANTE SU PRIEGOMIS
 - 7.1. Ž.N. Projektuojamos pakrantes polio zonos - terasos (nuja statyba)
 - 7.2. Projektuojama atraminė sienelė
 8. ESAMA AUTOMOBILIŲ STOVĖJIMO AIKŠTELĖ (ASFALTUOTA)

- ### SUTARTINIAI ŽYMĖJIMAI
- Nuėjimo slėpio riba
 - Salis naujai statyti ribos
 - Sąlygos darbu vykdymo riba
 - Projekto -> vykdymo riba
 - Pagal galutinę DP numatoma informacinė zona, kurią numatoma sutvirtinti įrengiant
 - Išvaizdymas/šviesumas šilumaiščių stovėjimo aikštelė
 - Įėjimai ir parko teritorija
 - Atolimo medžių palei ir kt. gerbėvių elementai
 - Rekonstruojama/remontuojama atraminė g/b sienelė
 - Miško maršrutai pagal Miško traukos projektą
 - Takų ribos projektuojami nauji metaliniai takai bortais
 - Takų ribos projektuojamos dangos įrengimas, iš pakenkiamos talo bruožais
 - Takų ribos sutvirtinimas aliuminio plokštėmis bortais
 - Takų ribos greivi sutvirtinimas aliuminio bortais
 - Takų ribos įgilinimas arba galūnių greivi sutvirtinimas aliuminio bortais
 - ŽN valdymo takelis paviršius (rekonstruojamas esantis)
 - ŽN įėjimo takelis paviršius (dėmėjų atskaitinami esantis)
 - Formuojamas šlaitas/perforuojamas reliefas
 - ŽN polio aikštelės (ne rečia, kaip bus 500 m)
 - Suoliai
 - Dviračių stovėjimo vieta (1 tipo stovai - 2 vietos)
 - Šaltiniai mediniai
 - Parko šviestuvai, atramos H=4.0 m
 - Parko šviestuvai, atramos H=11.2 m
 - Šviestuvai, atramos H=11.2 m
 - Šviestuvai, šviesojai, atramos H=12.0 m
 - Informacinis stendas, H=2.50 m (tik nuotrauka)
 - Informacinis rodyklė (dydžiui nuotrauka)
 - Atolimo kencio objektai

- ### MIŠKO ZONŲ EKSPLIKACIJA
14. Miško zonos medžių rūšis- pušis; ūkinės priemonės- trako kirtimas;
 - 14a. Miško zonos medžių rūšis- pušis; ūkinės priemonės- kraštovaizdžio formavimo kirtimas;
 15. Miško zonos medžių rūšis- pievų; ūkinės priemonės- slėpio išvalymas;
 - 15a. Pievų; ūkinės priemonės- slėpio išvalymas;
 - 15b. Poilsio aikštelė renginių vieta; ūkinės priemonės- slėpio išvalymas;
 16. Miško zonos medžių rūšis- pušis; ūkinės priemonės- trako kirtimas;
 17. Miško zonos medžių rūšis- baldakniai; ūkinės priemonės- atrankinis sanitarinis kirtimas;
 - 17a. Miško zonos medžių rūšis- baldakniai; ūkinės priemonės- kraštovaizdžio formavimo kirtimas;
 19. Miško zonos medžių rūšis- pušis; ūkinės priemonės- einamasis kirtimas, trako kirtimas;
 20. Miško zonos medžių rūšis- pušis; ūkinės priemonės- kraštovaizdžio formavimo kirtimas, trako kirtimas;
 21. Miško zonos medžių rūšis- baldakniai; ūkinės priemonės- kraštovaizdžio formavimo kirtimas, trako kirtimas;
 22. Miško zonos medžių rūšis- baldakniai; ūkinės priemonės- kraštovaizdžio formavimo kirtimas, trako kirtimas;
 23. Miško zonos medžių rūšis- pušis; ūkinės priemonės- trako kirtimas;
 24. Miško zonos medžių rūšis- pušis; ūkinės priemonės- kraštovaizdžio formavimo kirtimas, trako kirtimas;
 - 24a. Miško zonos medžių rūšis- pušis; ūkinės priemonės- kraštovaizdžio formavimo kirtimas, trako kirtimas;
 - 24b. Miško zonos medžių rūšis- pušis (įtarpas 0/0ša Miško laukymė); ūkinės priemonės- kraštovaizdžio formavimo kirtimas, trako kirtimas;
 - 24c. Miško laukymė; ūkinės priemonės- trako kirtimas;
 - 24d. Miško laukymė; ūkinės priemonės- trako kirtimas;
 25. Pievų; ūkinės priemonės- slėpio išvalymas;
 32. Miško zonos medžių rūšis- pušis; ūkinės priemonės- einamasis kirtimas, trako kirtimas;
 - 32a. Žuvies medynas; ūkinės priemonės- atrankinis sanitarinis kirtimas;
 33. Miško zonos medžių rūšis- eglių; ūkinės priemonės- atrankinis sanitarinis kirtimas;
 - 33a. Miško zonos medžių rūšis- eglių; ūkinės priemonės- atrankinis sanitarinis kirtimas;
 - 33b. Miško zonos medžių rūšis- eglių; ūkinės priemonės- atrankinis sanitarinis kirtimas;
 34. Miško zonos medžių rūšis- pušis; ūkinės priemonės- kraštovaizdžio formavimo kirtimas, trako kirtimas;
 35. Miško laukymė; ūkinės priemonės- trako kirtimas;
 36. Pievų; ūkinės priemonės- slėpio išvalymas;
 - 38a. Miško zonos medžių rūšis- pušis; ūkinės priemonės- einamasis kirtimas, trako kirtimas;

KVAL. PATV. DOC. NR.		Pasiruošęs projektavimo menas ir medžiaga, MB UAB "SĄJŪDAS" Žemaitės g. 139A-204 (II aukštas), 09220 Vilnius Tel.: +370 614 54721, El. paštas: info@sajudas.lt	OBJEKTO PAVARDINAMAS: TRAKŲ MIŠTO SU SUOLIUKAIS (NUJAMAS) REKONSTRAVIMO TERITORIJOS KOMPAKTUSIS SU TVARKYMO PROJEKTAS
A.049/279	SPV	V. GRIGIUS	PROJEKTO PAVARDINAMAS: MIŠKO TRAUKŲ SU SUOLIUKAIS (NUJAMAS) REKONSTRAVIMO TERITORIJOS KOMPAKTUSIS SU TVARKYMO PROJEKTAS
A.1428	SPV ASST.	V. KASPERAVIČIUS	PROJEKTO PAVARDINAMAS: MIŠKO TRAUKŲ SU SUOLIUKAIS (NUJAMAS) REKONSTRAVIMO TERITORIJOS KOMPAKTUSIS SU TVARKYMO PROJEKTAS
A.2021	SPDV	A. TAUTVIŠKAS	PROJEKTO PAVARDINAMAS: MIŠKO TRAUKŲ SU SUOLIUKAIS (NUJAMAS) REKONSTRAVIMO TERITORIJOS KOMPAKTUSIS SU TVARKYMO PROJEKTAS
LT	STATYTOJAS IR (ARBA) UŽSAKYBAS	TRAKŲ RAJONO SAVIVALDYBĖS ADMINISTRACIJA	DOKUMENTO ŽYMŪS: 2021-04-TP-SP-2.6-02
			LAPAS LAPŲ: 2 2

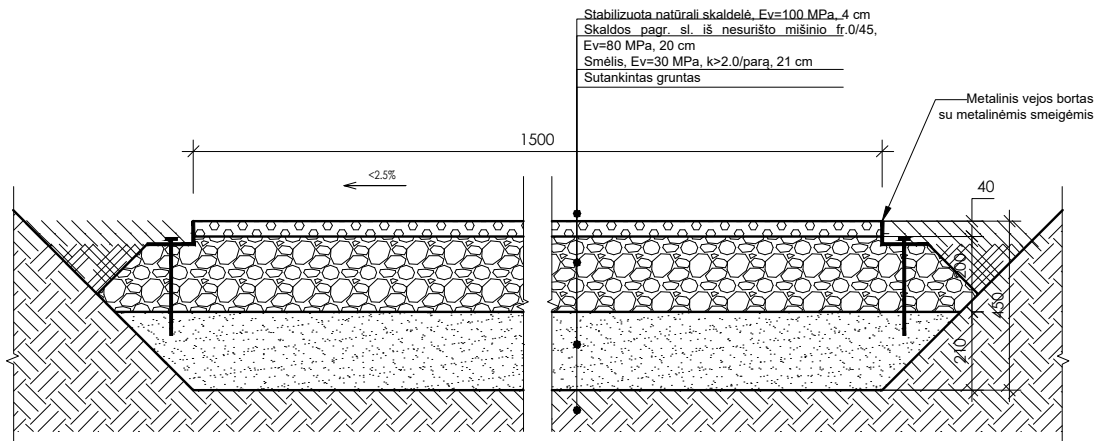


PJŪVIS 6-6
M 1:20


PASTABOS:

1. Dangos įrengimą žr. Techninėse specifikacijose.
2. Dangos įrengimą tikslinti statybos vykdymo metu.
3. Mazgų patikslinimus suderinti su Užsakovu


KVAL. PATV. DOK. NR.		Pastatų projektavimo menas ir mokslas, MB Į.k.: 304506902 Žirmūnų g. 139A-204 (II aukštas), 09120 Vilnius Tel.: +370 614 54721; El. pašt.: vg@ppmm.lt			OBJEKTO PAVADINIMAS TRAKŲ MIESTO, ARAKALNIO (VADINAMO RĖKALNIU) TERITORIJOS KOMPLEKSINIO SUTVARKYMO PROJEKTAS	
		A 1674/2730	SPV	V. GRICIUS	2023 07	PROJEKTO PAVADINIMAS KITOS PASKIRTIES INŽINERINIŲ STATINIŲ (12.) (AUTOMOBILIŲ STOVĖJIMO AIKŠTELĖS, PĖSČIŲJŲ TAKŲ, TERASŲ, ATRAMINIŲ SIENELIŲ, ŽIŪROVŲ TRIBŪNOS, PAVIRŠINIŲ NUOTEKŲ KAUPIMO ĮRENGINIŲ, PAVIRŠINIŲ NUOTEKŲ KAUPIMO IR INFILTRACINIŲ TALPŲ) IR INŽINERINIŲ TINKLŲ (9.) KARAIMŲ G. 100A, TRAKUOSE NAUJOS STATYBOS, REKONSTRAVIMO, KAPITALINIO REMONTO PROJEKTAS
A 1425	SPV ASIST.	K. KASPERAVIČIUS		2023 07	DOKUMENTO PAVADINIMAS DANGŲ ĮRENGIMO SCHEMOS M 1:20	
A 2021	SPDV	A. TAUTVAIŠAS		2023 07		LAIIDA 0
LT	STATYTOJAS IR (ARBA) UŽSAKOVAS: TRAKŲ RAJONO SAVIVALDYBĖS ADMINISTRACIJA			DOKUMENTO ŽYMUO 2022-04-TP-SP-2.6-03	LAPAS 1	LAPŲ 1

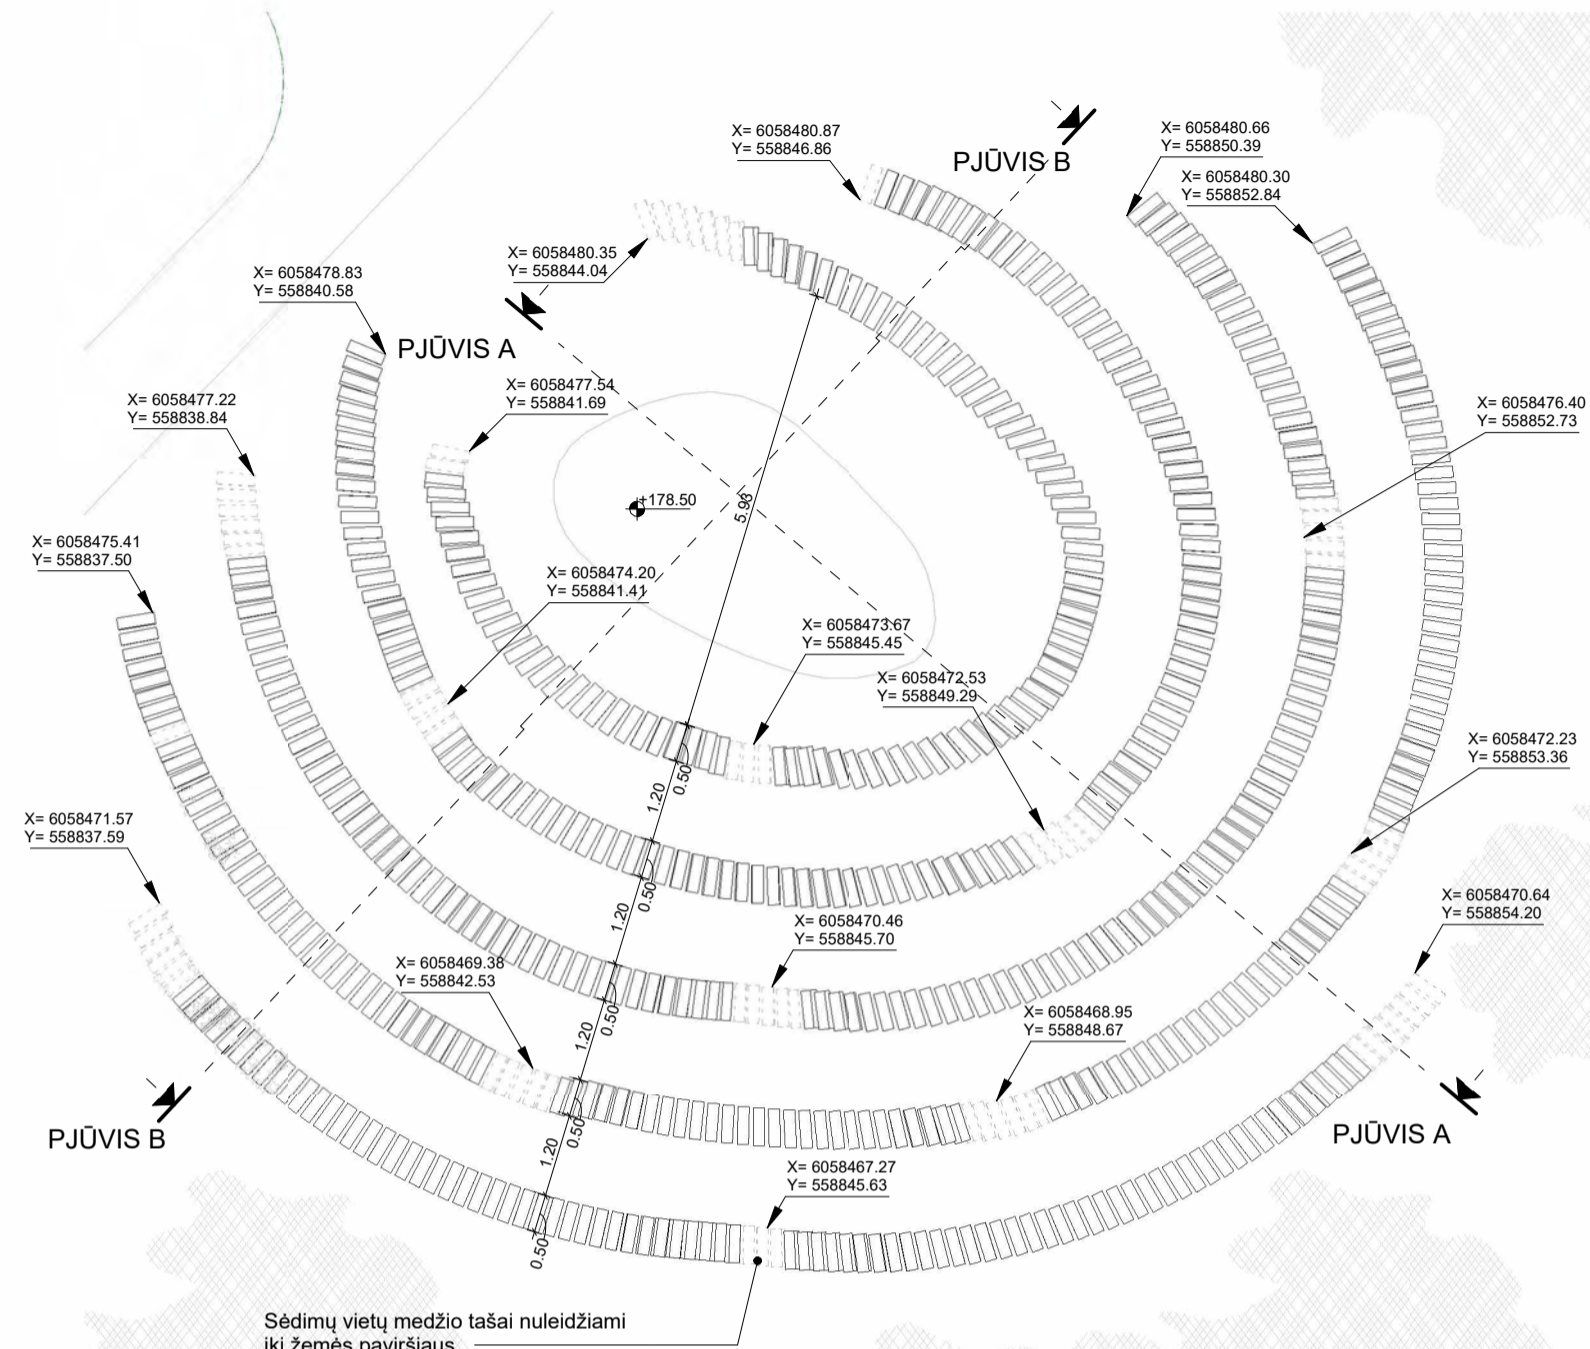


SKLYPO PLANO FRAGMENTAS
1 : 100

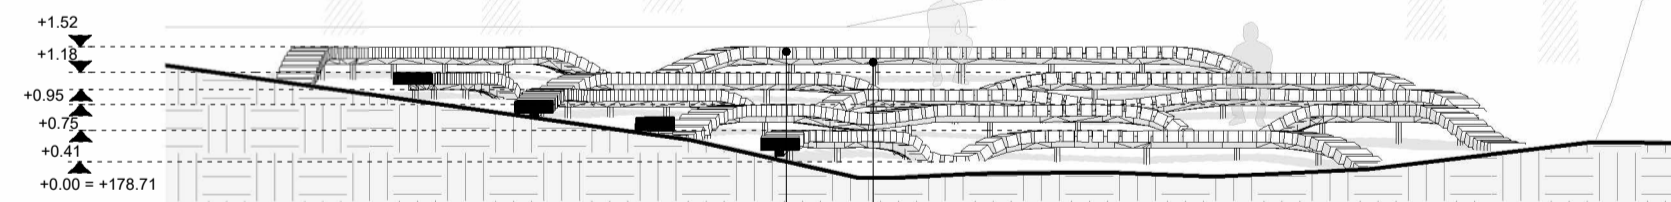


PJŪVIS A
1 : 100
Sėdimos vietos iš apdirbto medžio tašo, profilis 150x150mm
Metalo konstrukcijos, juodos spalvos

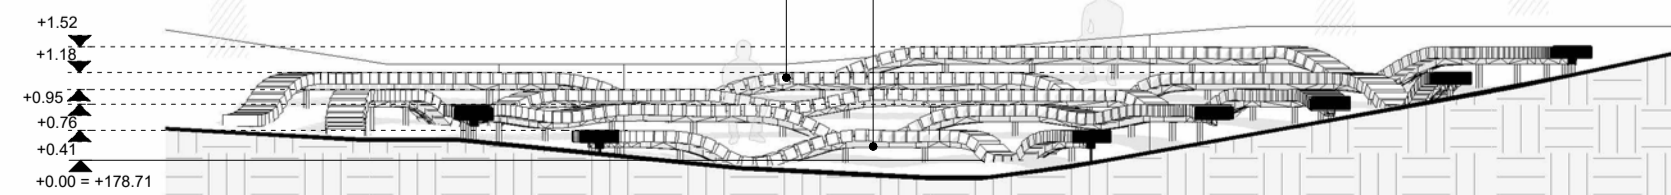

PJŪVIS B
1 : 100

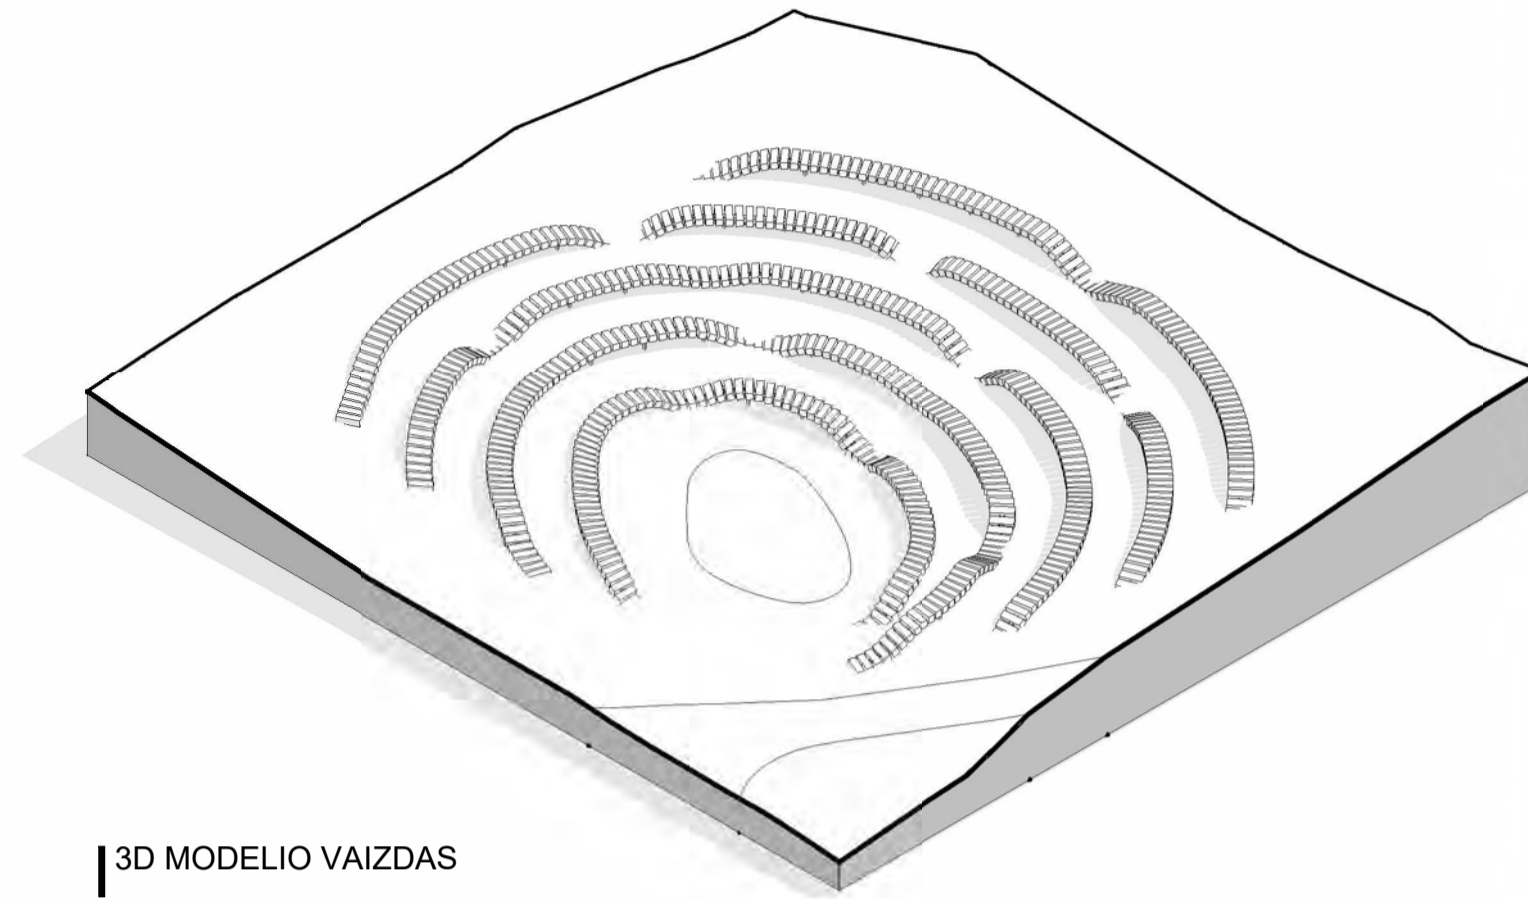

3D MODELIO VAIZDAS

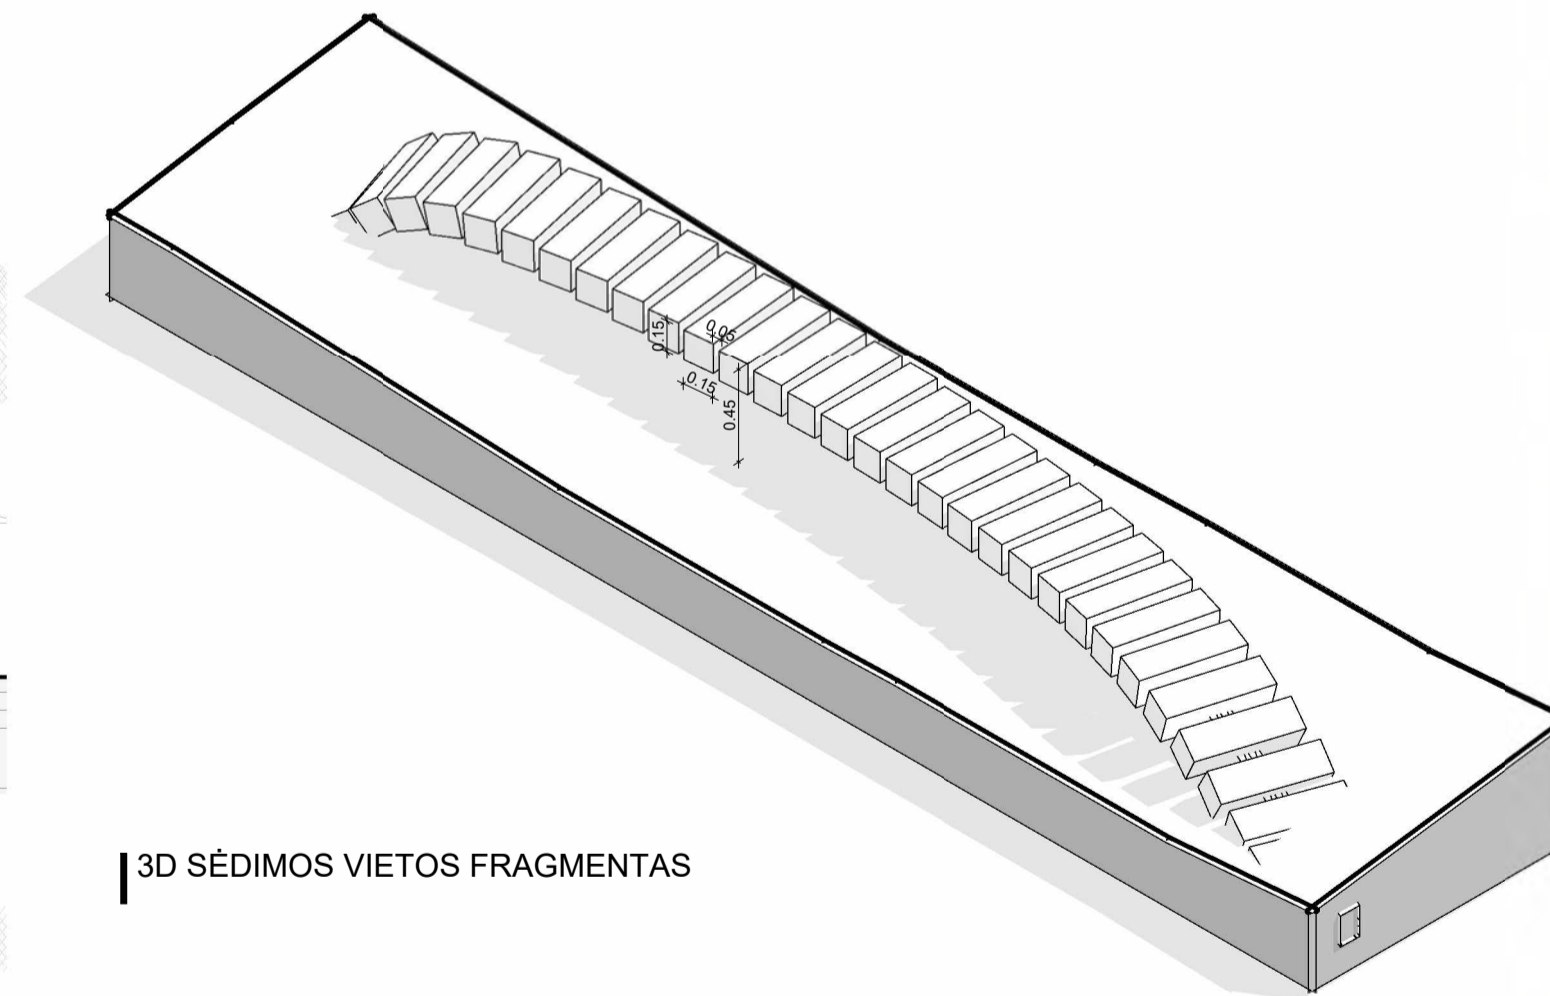


3D SĖDIMOS VIETOS FRAGMENTAS


PASTABOS:

- Matmenys projektiniai, tikslinami DP projekto metu. Matmenis tikslinti pagal esamą reljefą.
- Visos medinės konstrukcijos turi būti impregnuojamos arba kitu būdu apsaugomos nuo drėgmės ir aplinkos poveikio;
- Metalinės konstrukcijos turi būti apsaugotos nuo aplinkos poveikio (cinkuojamos, dažomos miltelinu būdu). Spalva juoda;
- Suolai montuojami ant polinių pamatų;
- Numatant suolų polių vietas neturi būti pažeistos esamų medžių šaknys, todėl polių vietas turi būti parenkamos atsižvelgiant į situaciją vietoje.


Sėdimų vietų kiekiai		
Elementas	Elementų sk., vnt.	Elementų tūris
Medžio tašai 150x150x50mm sėdimoms vietoms	603	6.78 m ³

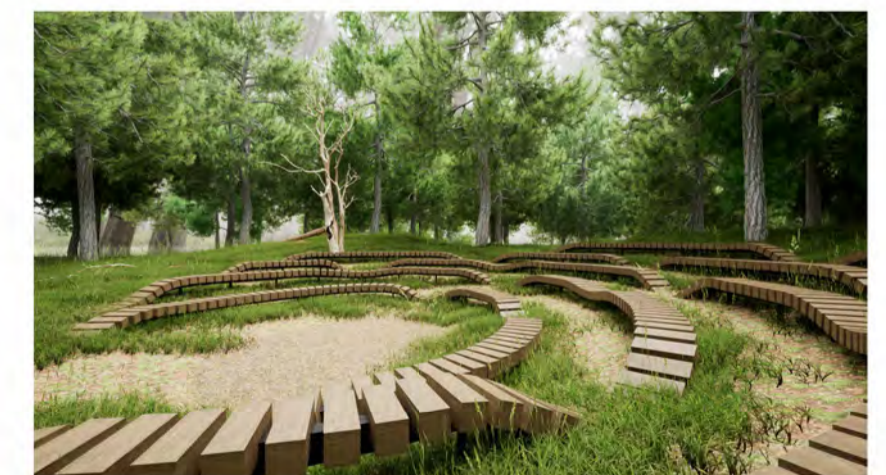


KVAL. PATV. DOK. NR.		Pastatų projektavimo menas ir mokslas, MB Įk.: 304506902 Žirmūnų g. 139A-204 (II aukštas), 09120 Vilnius Tel.: +370 614 54721 El. paštas: vg@ppmm.lt		OBJEKTO PAVADINIMAS: TRAKŲ MIESTO, ARKALINIO (VADINAMO REKALNIŲ) TERITORIJOS KOMPLEKSNIO SUTVARKYMO PROJEKTAS		
		A 1674/2730	SPV	V. GRICIUS	2023 05	PROJEKTO PAVADINIMAS: KITOS PASKIRTIES INŽINERINIŲ STATINIŲ (12) (AUTOMOBILIŲ STOVĖJIMO AIKŠTELĖS, PEŠČIŲ TAKŲ, TERASŲ, ATRAMINIŲ SIENELIŲ, ŽIDROVŲ TRIBŪNOS, PAVIRŠINIŲ NUOTEKŲ KAUPIMO ĮRENGINIŲ, PAVIRŠINIŲ NUOTEKŲ KAUPIMO IR INFILTRACINIŲ TALPŲ) IR INŽINERINIŲ TINKLŲ (9) KARAIMŲ G. 100A, TRAKUOSE NAUJOS STATYBOS, REKONSTRAVIMO, KAPITALINIO REMONTO PROJEKTAS.
		A 1425	SPV ASIST.	K. KASPERAVIČIUS	2023 05	
A 2021	SPDV	A. TAUTVAIŠAS	2023 05	DOKUMENTO PAVADINIMAS: AIKŠTELĖS SU SUOLAIS DETALIZACIJA	LAIDA 0	
LT	STATYTOJAS IR (ARBA) UŽSAKOVAS TRAKŲ RAJONO SAVIVALDYBĖS ADMINISTRACIJA	DOKUMENTO ŽYMUO: 2022-04-TP-SP-2.6-04		LAPAS 1	LAPŲ 1	

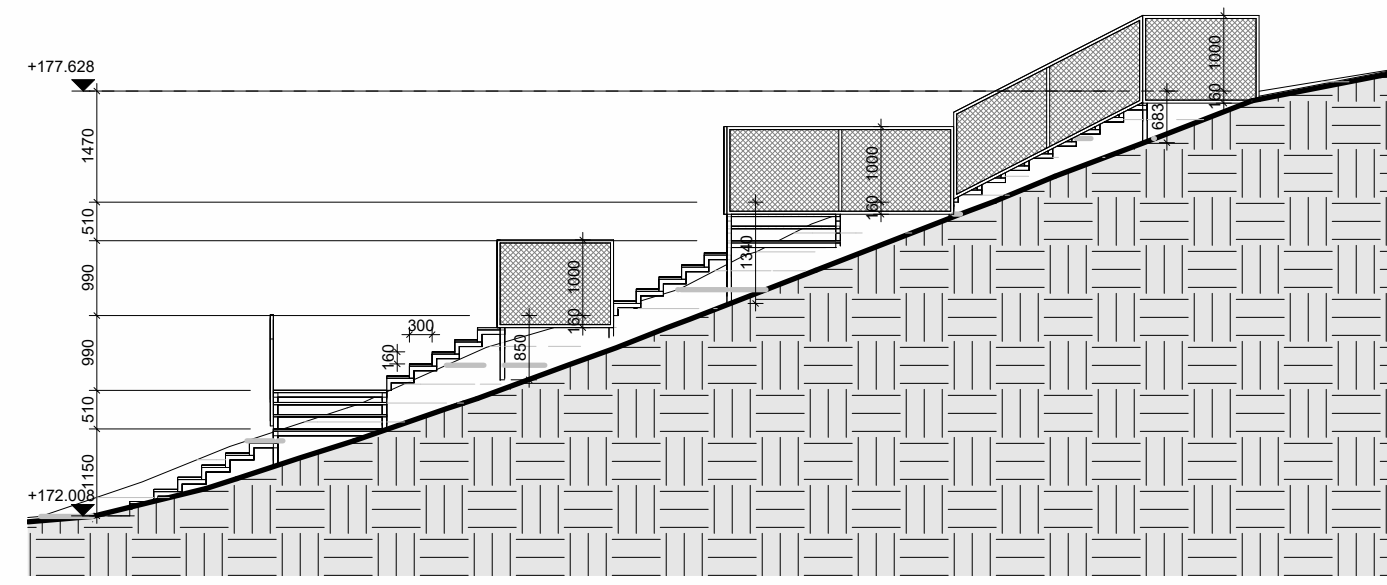


Laiptų "A" Vaizdas iš šono
1 : 100

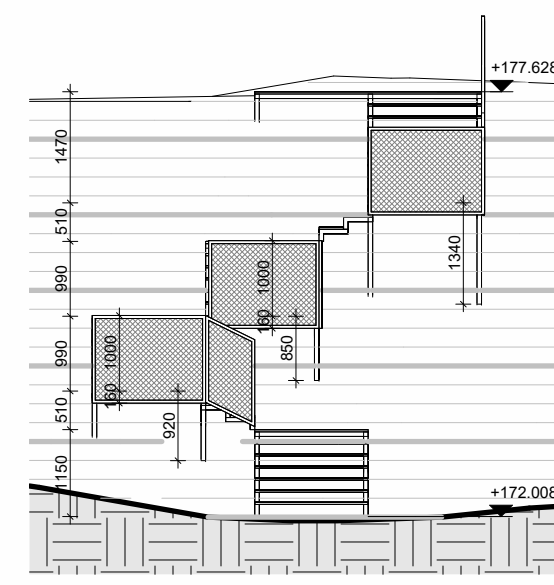


Laiptų "A" Vaizdas iš priekio
1 : 100

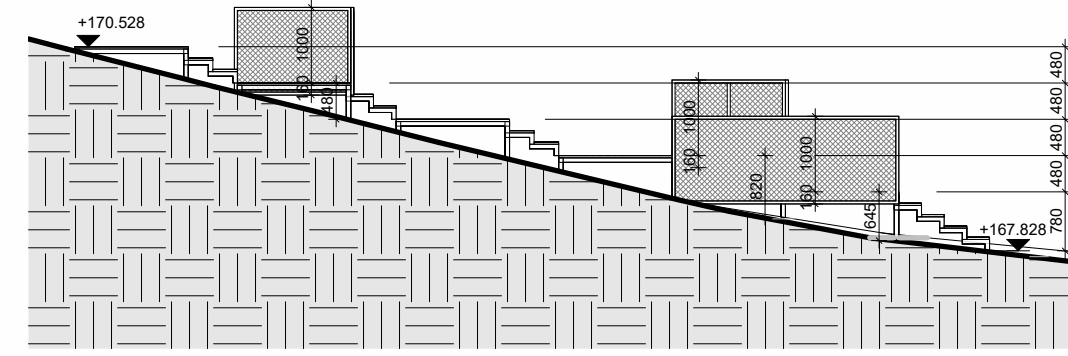


Laiptų "B" Vaizdas iš šono
1 : 100

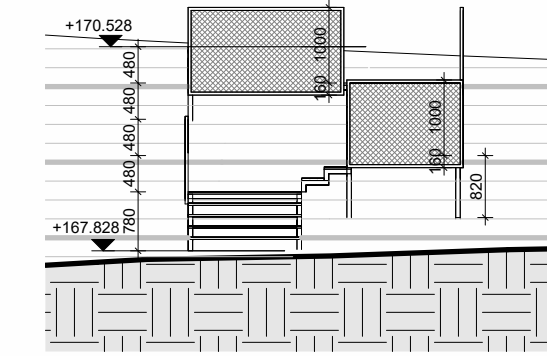


Laiptų "B" Vaizdas iš priekio
1 : 100

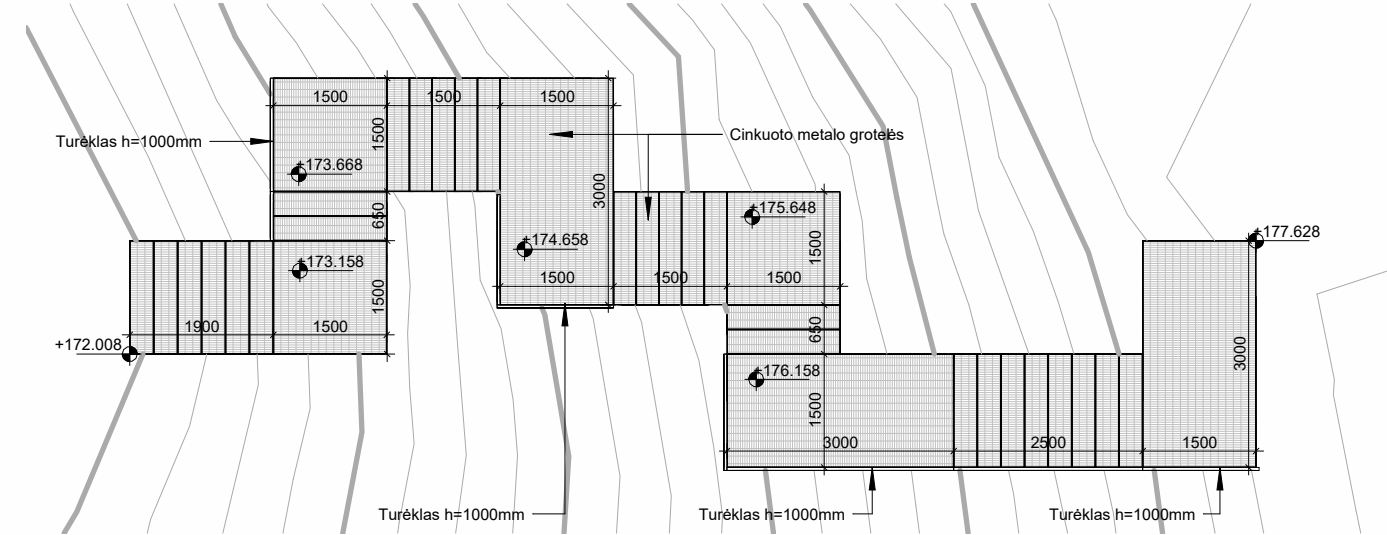


Laiptų "A" Planas
1 : 100

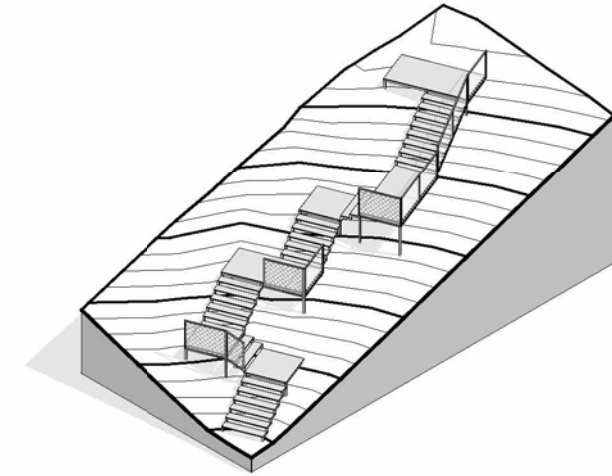


Laiptų "A" 3D vaizdas

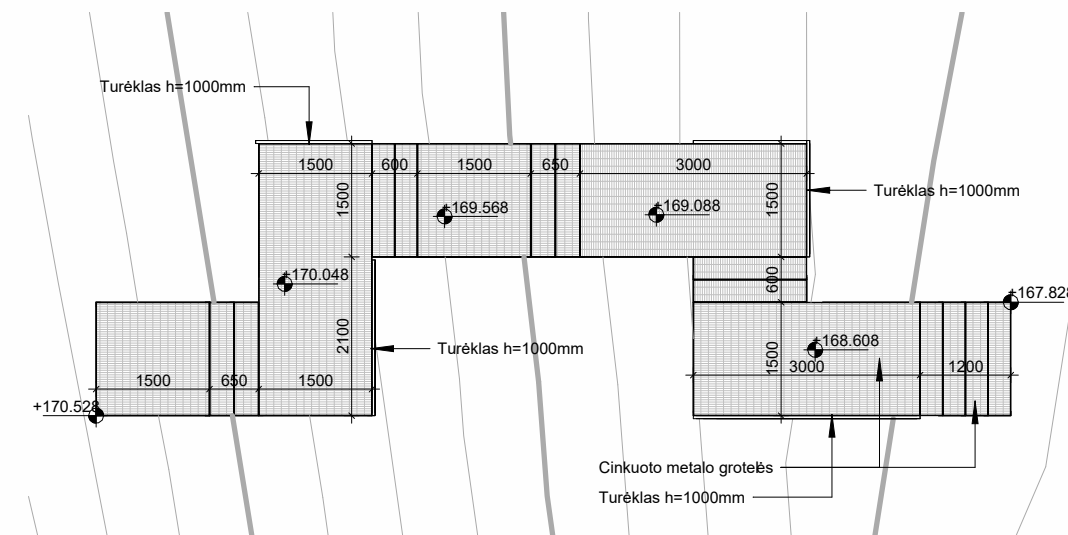


Laiptų "B" Planas
1 : 100

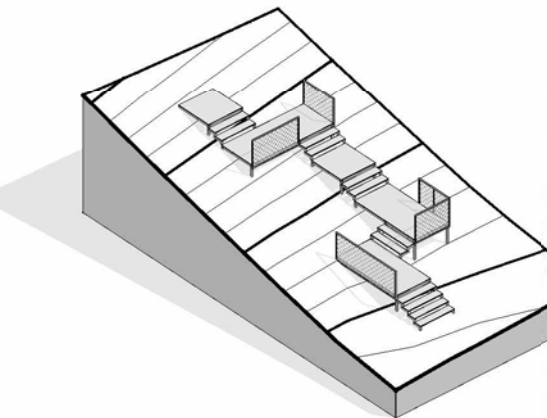


Laiptų "B" 3D vaizdas

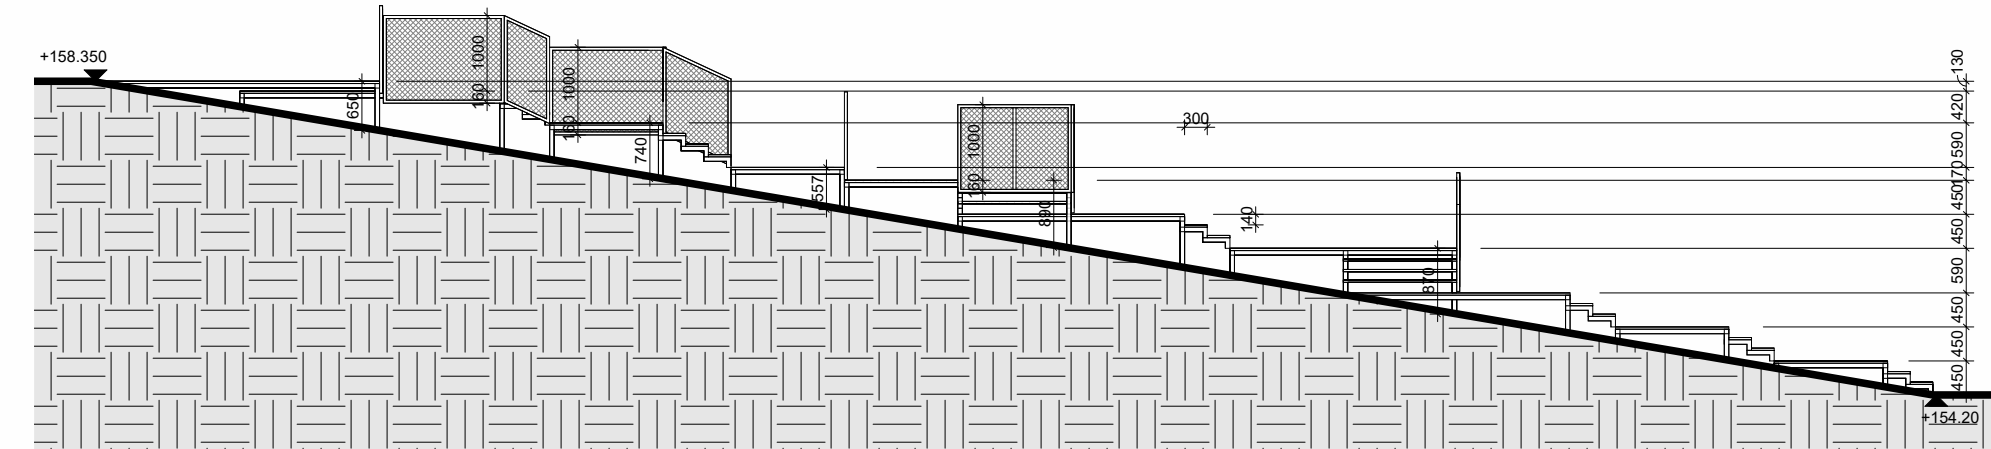


Laiptų "C" Vaizdas iš šono
1 : 100

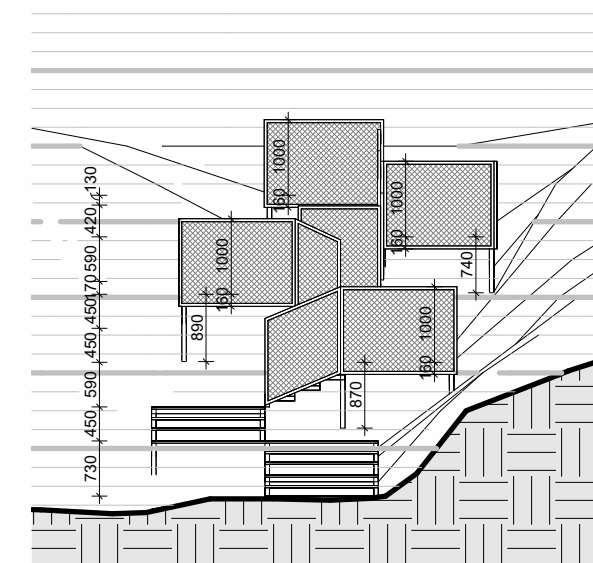


Laiptų "C" Vaizdas iš priekio
1 : 100

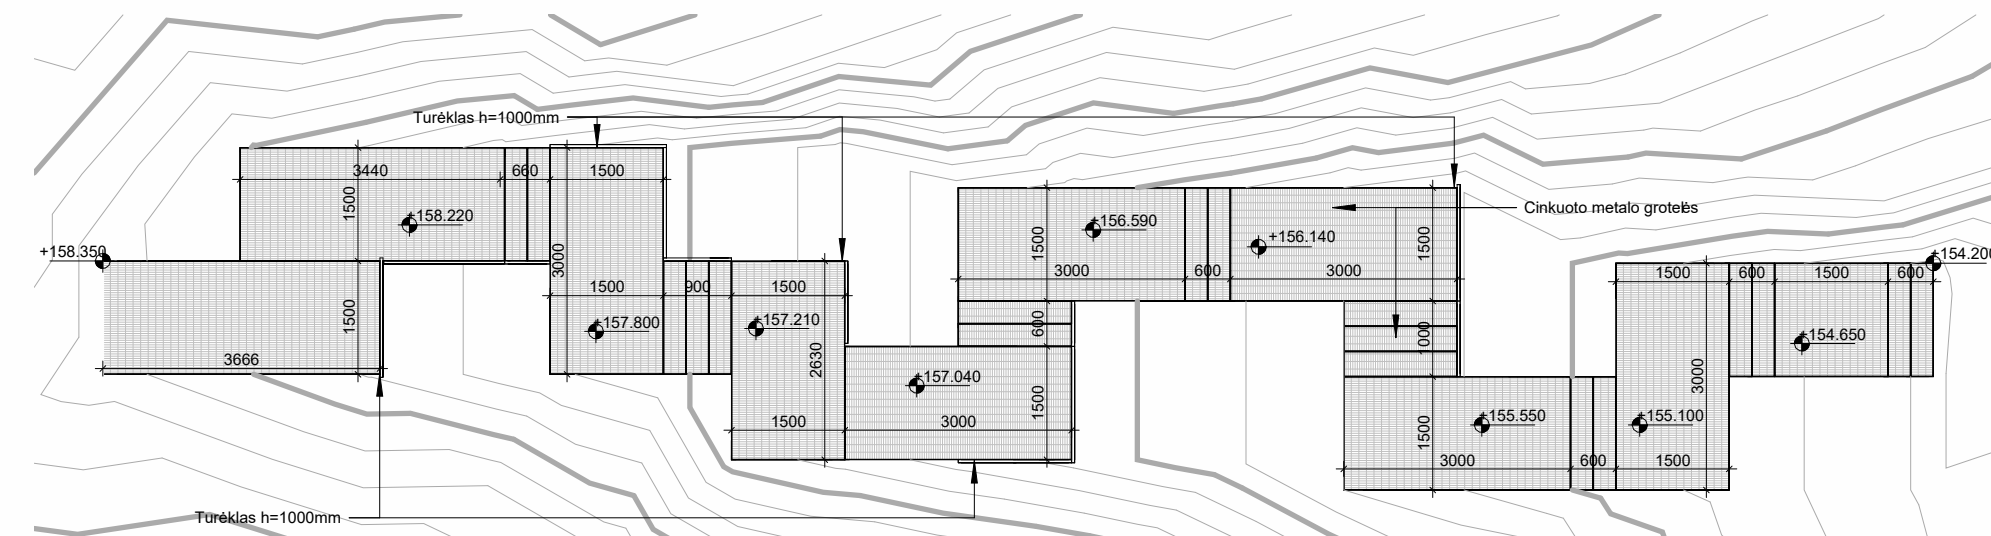


Laiptų "C" Planas
1 : 100

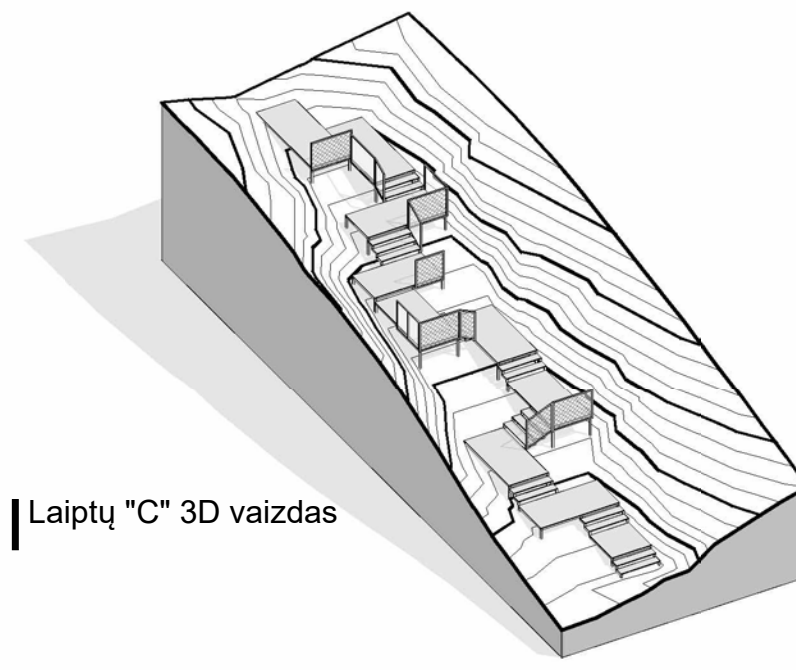


Laiptų "C" 3D vaizdas

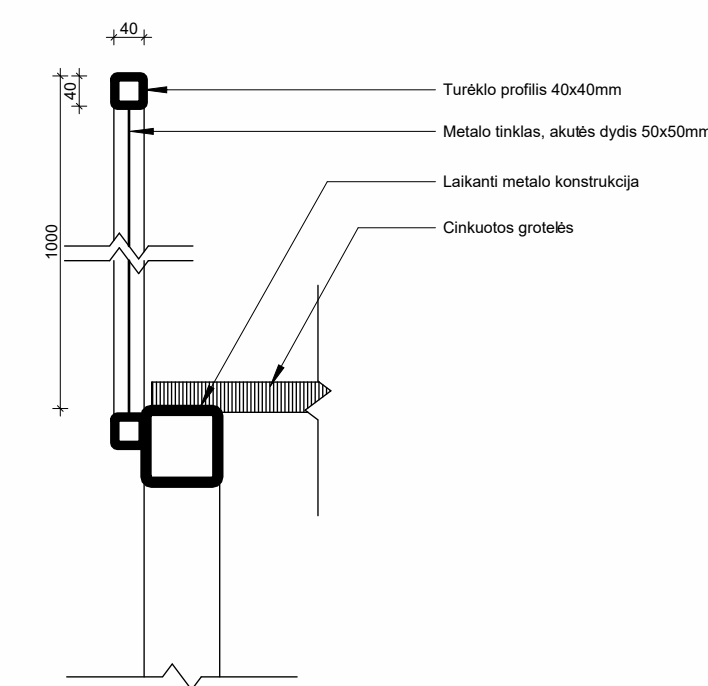


Principinė detalė
1 : 10

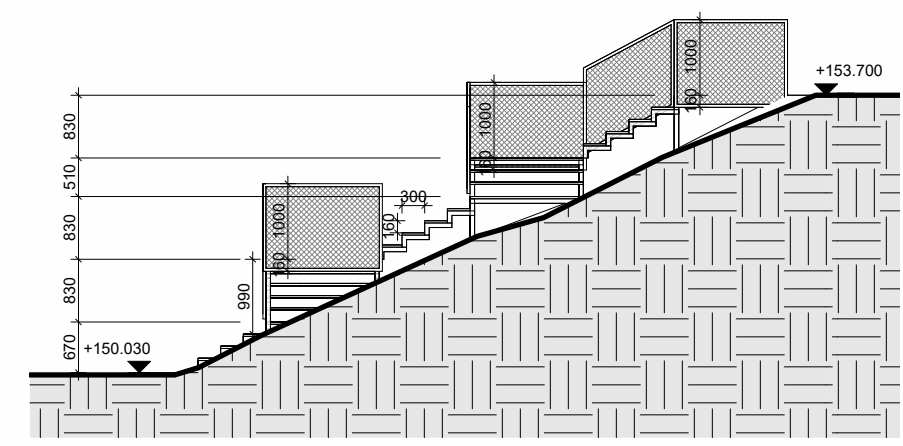


Laiptų "D" Vaizdas iš šono
1 : 100

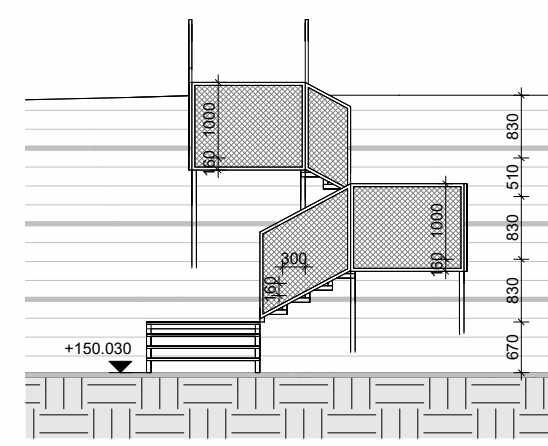

Laiptų "D" Vaizdas iš priekio
1 : 100

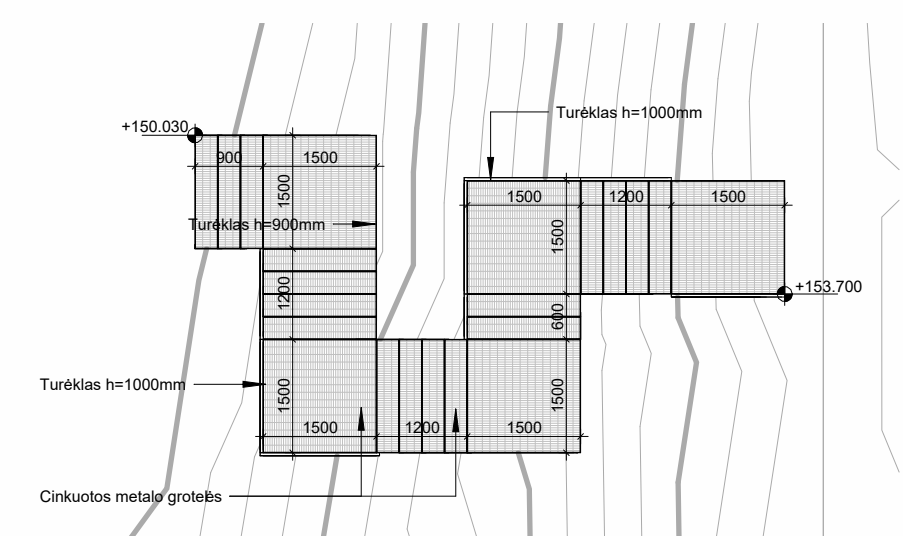

Laiptų "D" Planas
1 : 100

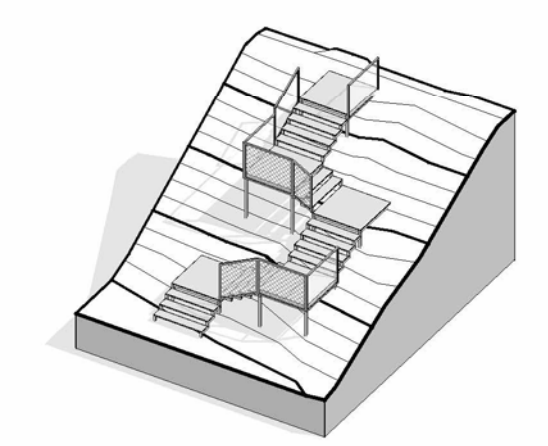

Laiptų "D" 3D vaizdas

Turėklų kiekis					
Turėklų kodas	Turėklų segmentų ilgis, m	Segmentų kiekis	Bendras poražmo ilgis, m	Bendras turėklų sąlygių plotas, m²	Turėklų tipas
T1	0,60	3	1,80	1,80	Lapstas
T2	0,65	1	0,65	0,65	Lapstas
T3	0,90	1	0,90	0,90	Lapstas
T4	1,00	1	1,00	1,00	Lapstas
T5	1,00	1	1,00	1,00	Platforma
T6	1,20	2	2,40	2,40	Lapstas
T7	1,40	2	2,80	2,80	Platforma
T8	1,40	2	2,80	2,80	Platforma
T9	1,40	2	2,80	2,80	Platforma
T10	1,50	3	4,50	4,50	Platforma
T11	1,60	1	1,60	1,60	Platforma
T12	2,00	1	2,00	2,00	Platforma
T13	2,00	1	2,00	2,00	Lapstas
T14	3,00	2	6,00	6,00	Platforma
		33	180,82	49,01	

- PASTABOS:
- Matmenys projekciniai, tikslinami DP projekto metu. Matmenys tikslinti pagal esančią reljefą.
 - Laiptų pakopoms ir aikštelėms platformoms naudojamos cinkuoto metalo grotelės. Grotelės turi būti su dantukais - neslidžios.
 - Laiptų konstrukcijos ir turėklai - dažytas cinkuotas metalas. Metalas dažomas miltelinio būdu. Spalva RAL 7024.
 - Turėklų profilis 40x40mm.
 - Laiptai ir platformos montuojami ant poliūnių pamatų.
 - Numatant poliūnių vietas neturi būti pažeistos esančių medžių šaknys, todėl poliūnių vietas turi būti parenkamos atsižvelgiant į situaciją vietoje.



VIZUALIZACIJOS IR ANALOGAI

KVAL. PATV. DOK. NR.	SPV	V. GRIGIUS	2023 05	OBJEKTO PAVADINIMAS: TRAKŲ MĖSTU, ARKALISIO (VADINAMO REKALISU) TERITORIJOS KAPRIFIKACINIO SĖJIMO PROJEKTAS	LAPAS	LAPŲ
A 1674/2730	SPV ASIST.	K. KASPERAVIČIUS	2023 05	DOKUMENTO PAVADINIMAS: METALINIŲ TAKŲ LAIPTŲ "A", "B", "C", "D" DETALIZACIJA 1:100	0	
A 1425	SPDVS	A. TAUTVAIŠAS	2023 05	DOKUMENTO ŽYMUO: 2022-04-TP-SP-2.6-05	1	1
LT	STATYTOJAS IR (ARBA) UŽSAKOVAS TRAKŲ RAJONO SAVIVALDYBĖS ADMINISTRACIJA					